


Steinsysteme

**Citypflaster Kombi-Mehrformat,  
Citypflaster Antik-Kombi-Mehrformat**

Verlegeart

**Wilder Verband**

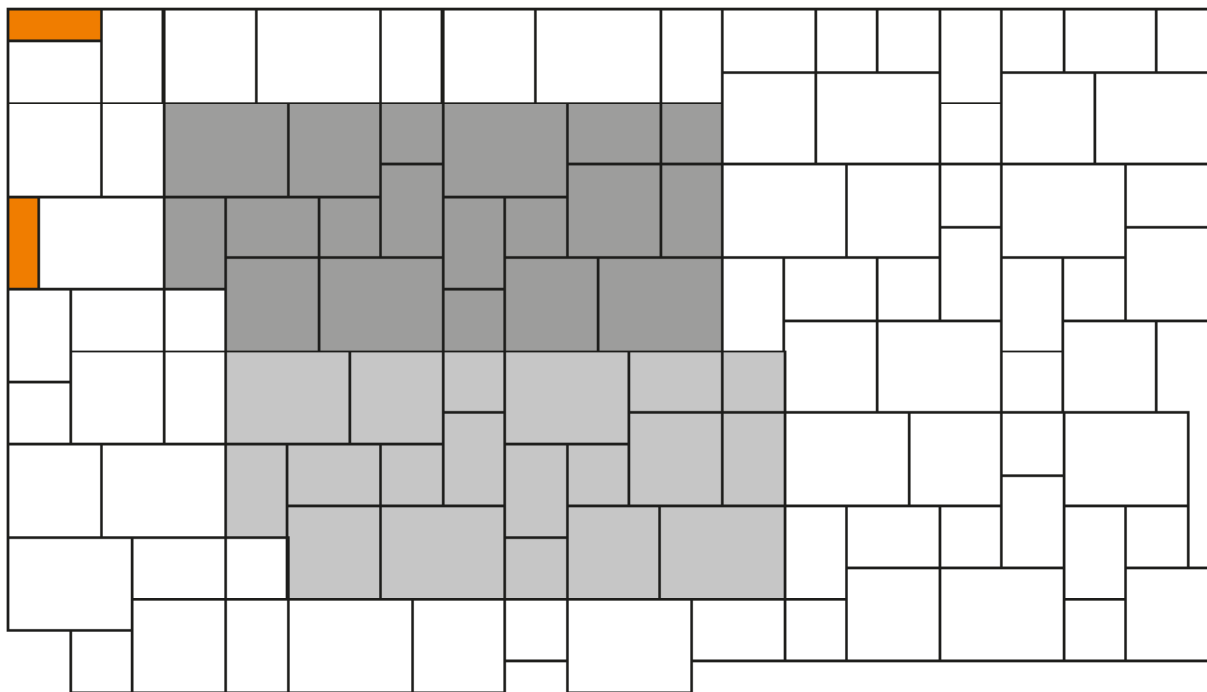


Legende


Maßstab 1:20

- = verlegte Fläche
- = Systemverband/Verlegeeinheit
- = geschnittene Steine

Palettenlage/Steintypen

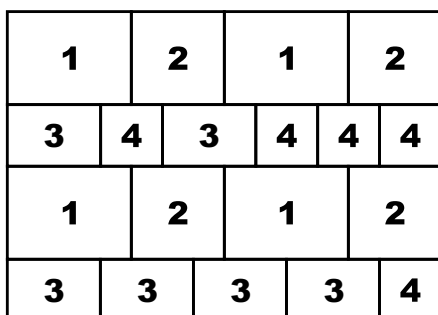

Systemverband

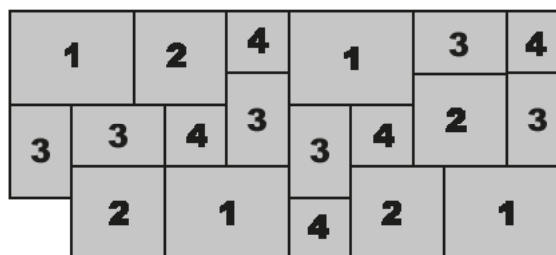

**Materialbedarf je m<sup>2</sup>** ca. 1,04 Lagen/m<sup>2</sup> (1 Lage = ca. 0,97 m<sup>2</sup>)

**Information**

Das Steinsystem besteht aus vier verschiedenen Steinformaten. Diese werden zu 19 Stück in einer Lage gemischt geliefert.

**Steinformate**

- Stein 1 = 32,8 x 24,6 x 8 cm
- Stein 2 = 24,6 x 24,6 x 8 cm
- Stein 3 = 24,6 x 16,3 x 8 cm
- Stein 4 = 16,3 x 16,3 x 8 cm



Palettenlage