





Steinsysteme **City-Rasenstein**

Verlegeart **Mauerverband**

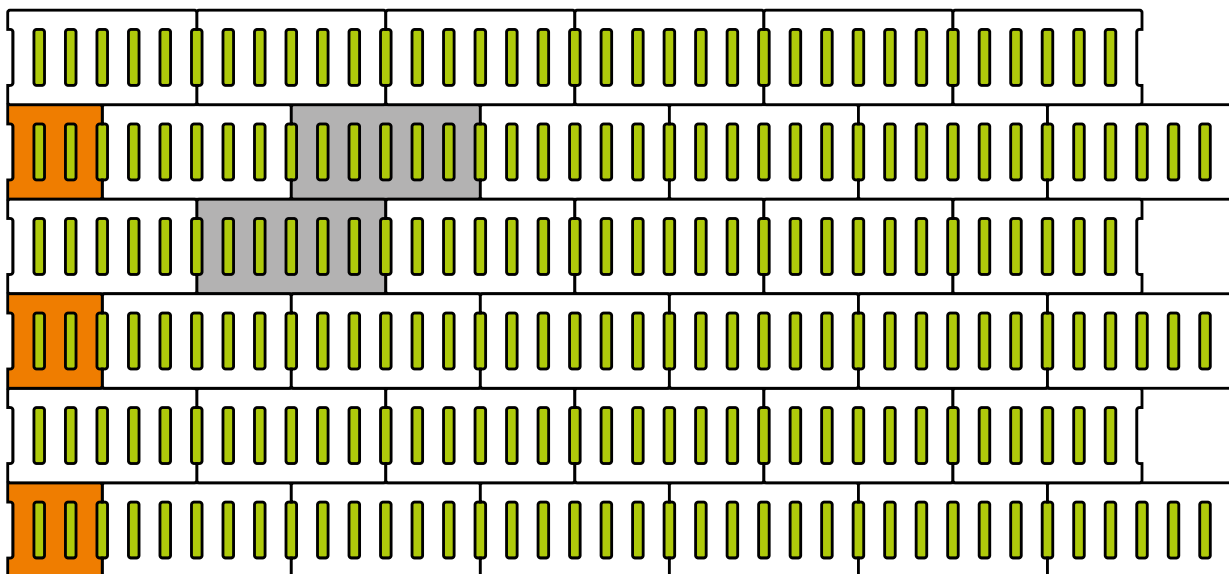


Legende

Maßstab 1:20


-  = verlegte Fläche
-  = Sickerkammern
-  = geschnittene Steine

Steinformat/Steintyp

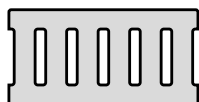

Format 50 x 25 x 8 cm

Systemverband

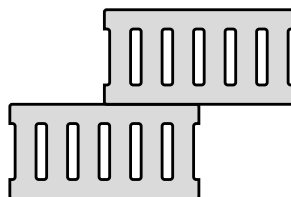

Materialbedarf je m²

Format 50 x 25 cm = 8 Stück je m²



Format
50 x 25 x 8 cm