

Verlegebeispiel Nr. 202


Terr**Intak**[®] / Terr**Antik**[®] / City**pflaster** / City**flair**[®]

MAUERVERBAND Mittlerer Rechteckstein im Hochformat

 **~ 1:25**
12,3 x 16,5 cm

Format: 12,3 x 16,5 cm

Bedarf: ca. 48 Stück/m²

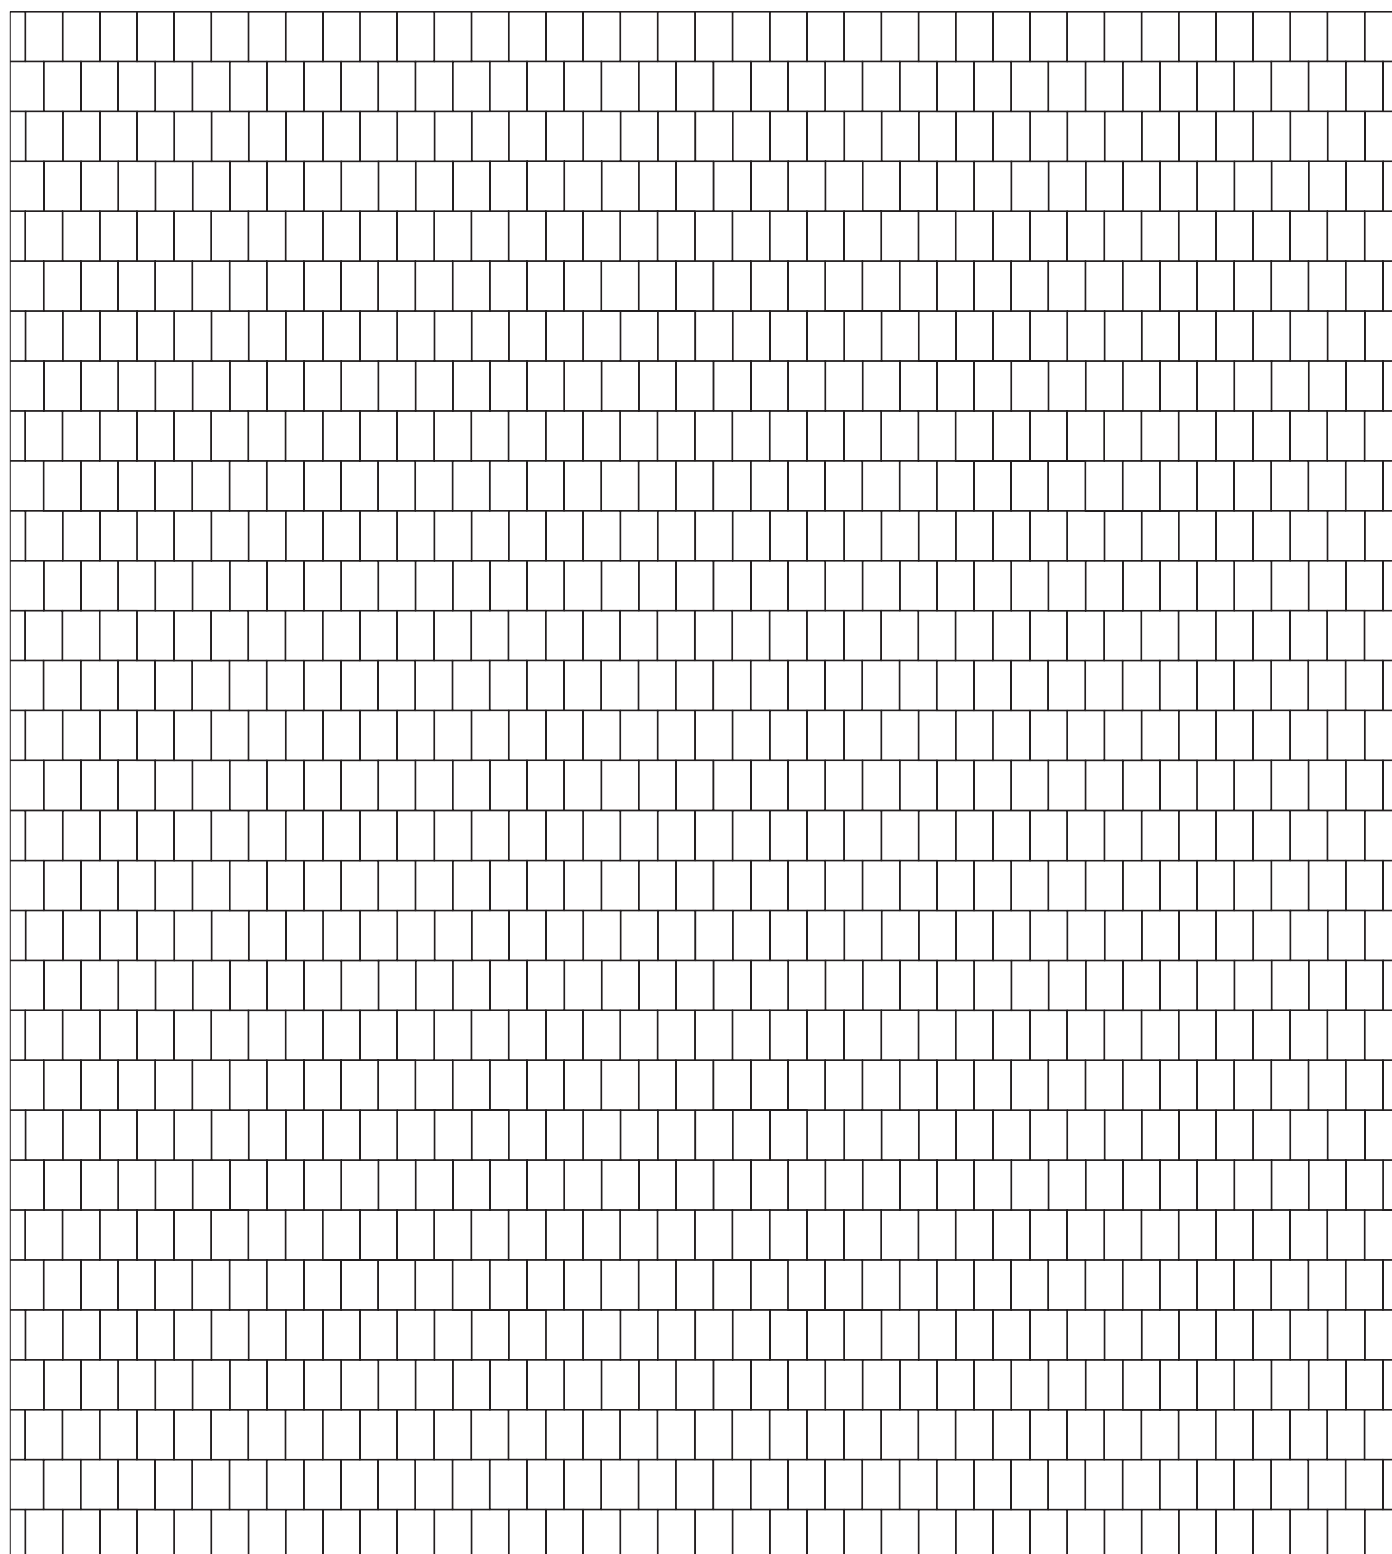

Verlegebeispiel Nr. 203

Terr**Intak**[®] / Terr**Antik**[®] / City**pflaster** / City**flair**[®] /
Naturanaflair****[®]



16,5 x 16,5 cm


~1:25

MAUERVERBAND Mittlerer Quadratstein

Format: 16,5 x 16,5 cm

Bedarf: ca. 36 Stück/m²

Bitte beachten Sie, dass für **Naturana**flair****[®] die Bedarfe der aufgeführten Formate mit dem **Faktor 1,09** umzurechnen sind.

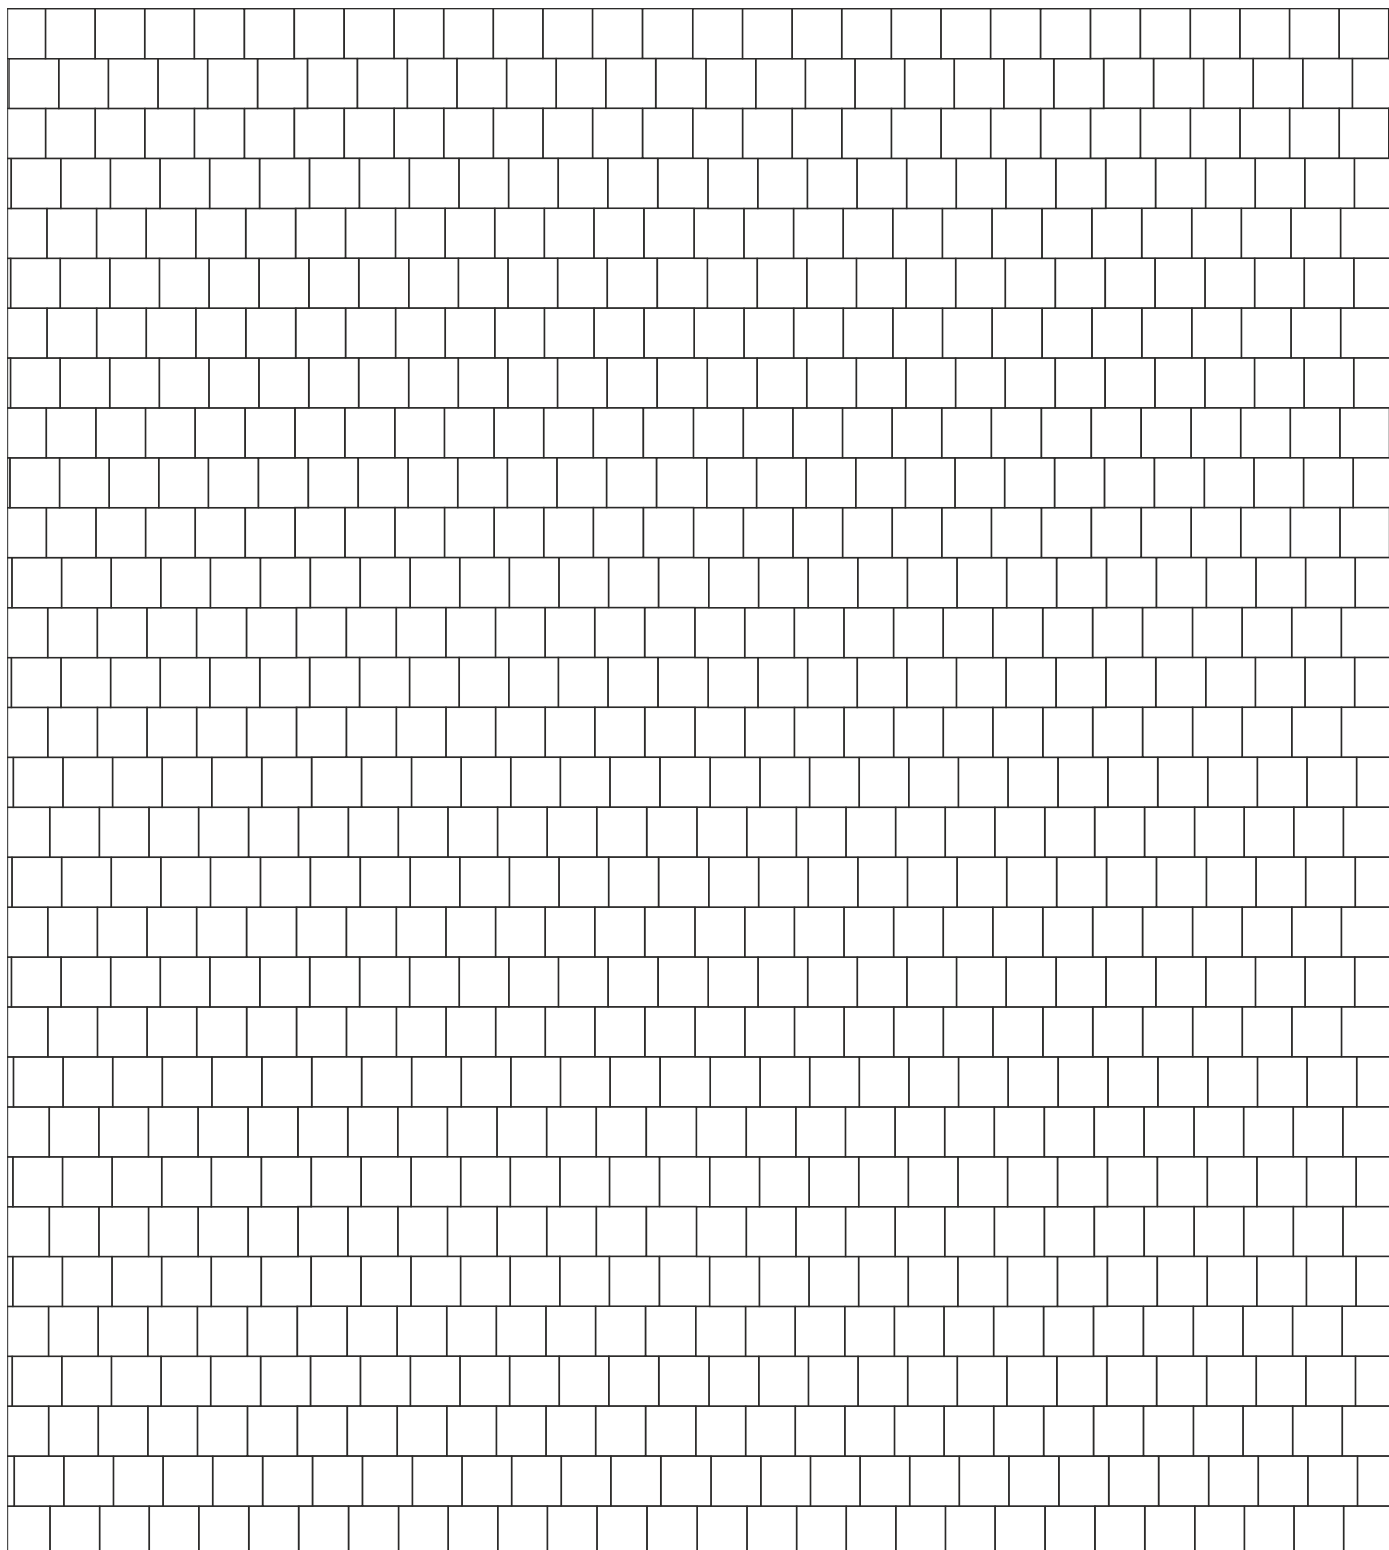

Verlegebeispiel Nr. 204



KOMPETENZ IN STEIN

Terr**Intak**® / Terr**Antik**® / City**pflaster** / City**flair**®

Pavado® / Naturana**flair**® / City**Drän**®

City**flair**® Drän / Terr**Antik**® Drän



16,5 x 24,7 cm


~1:25

MAUERVERBAND Großer Rechteckstein

Format: 16,5 x 24,7 cm

Bedarf: ca. 24 Stück/m²


Bitte beachten Sie, dass für Naturana**flair**® die Bedarfe der aufgeführten Formate mit dem Faktor 1,09 umzurechnen sind.

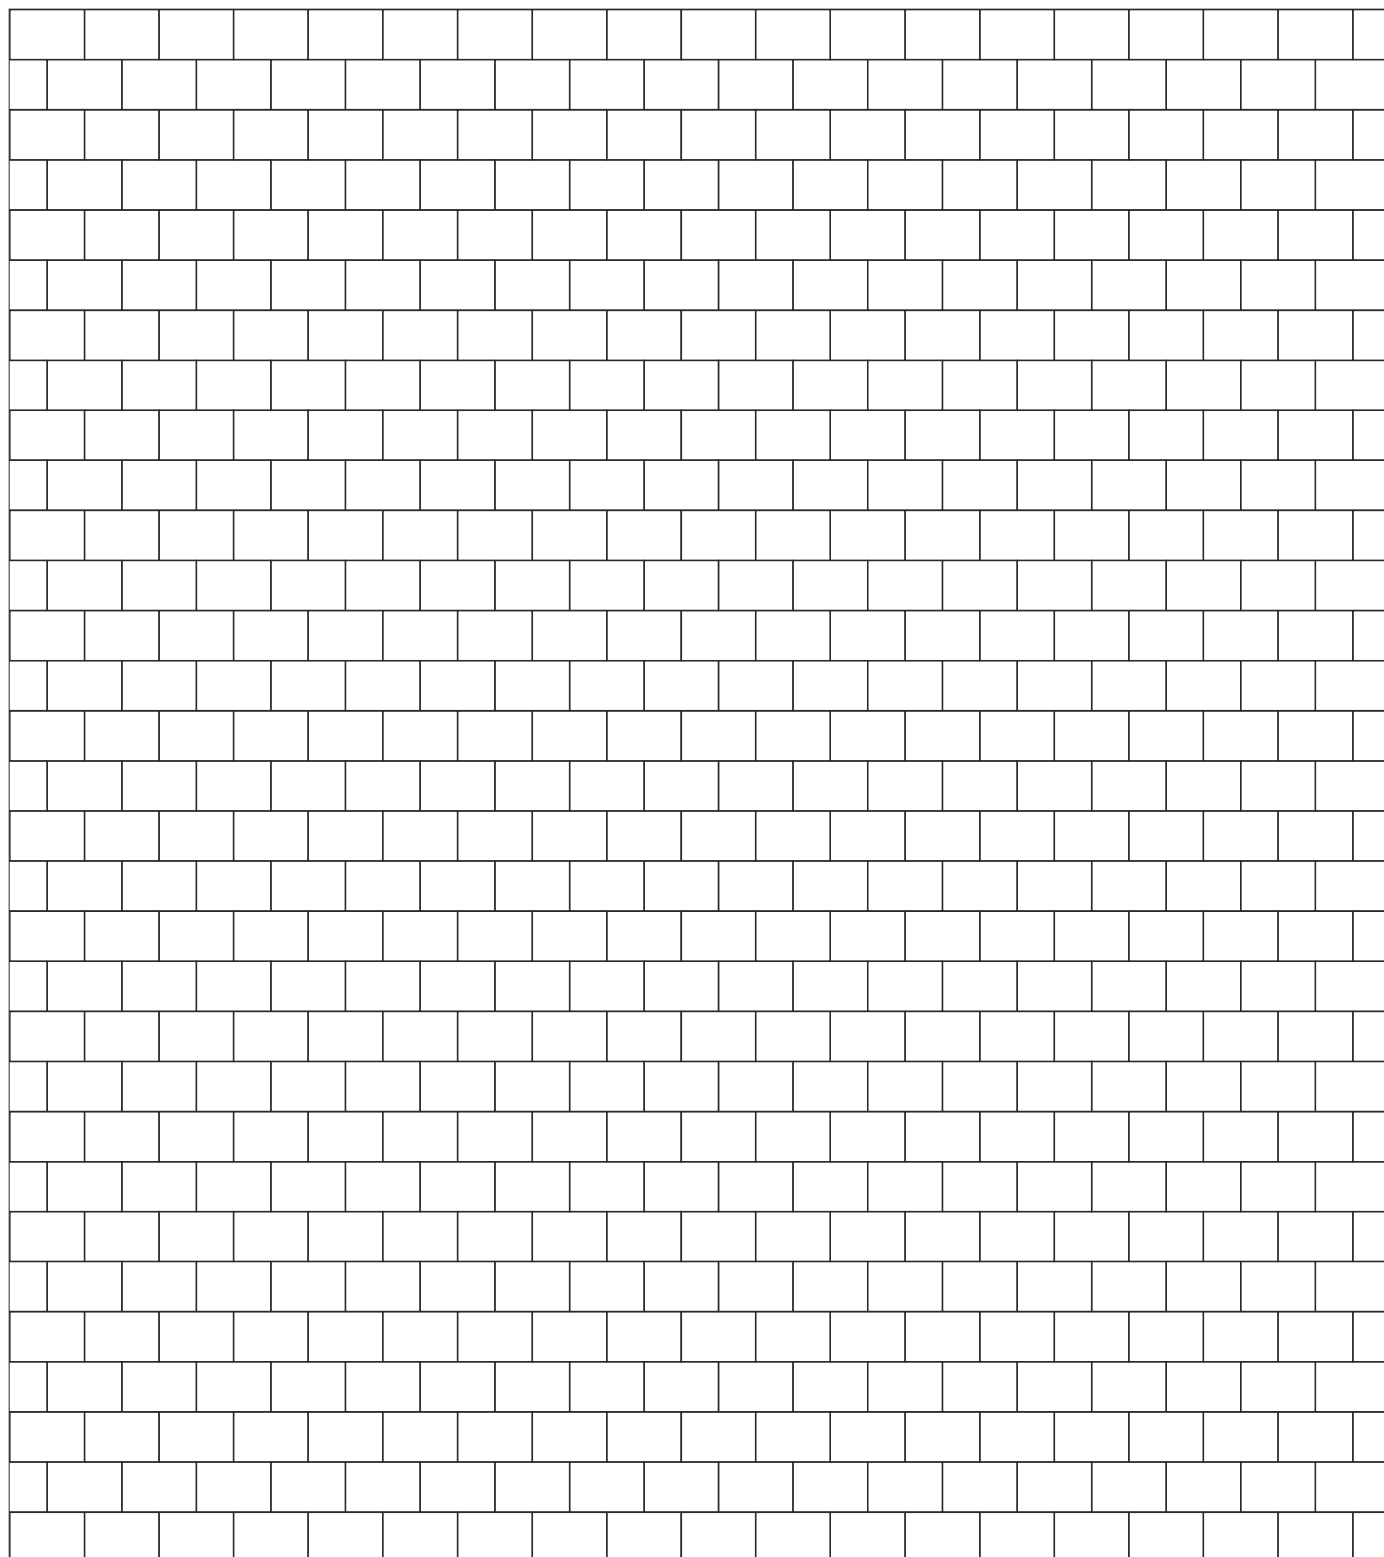

Verlegebeispiel Nr. 205

EHL®
KOMPETENZ IN STEIN

Terr**Intak**® / Terr**Antik**® / City**pflaster** / City**flair**®
/ Naturana**flair**®

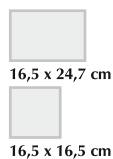


~1:25

MAUERVERBAND(1:1)

Format: 16,5 x 16,5 cm / 16,5 x 24,7 cm

Bedarf: je ca. 14,4 Stück/m²

Bitte beachten Sie, dass für **Naturanaflair**® die Bedarfe der aufgeführten Formate mit dem **Faktor 1,09** umzurechnen sind.

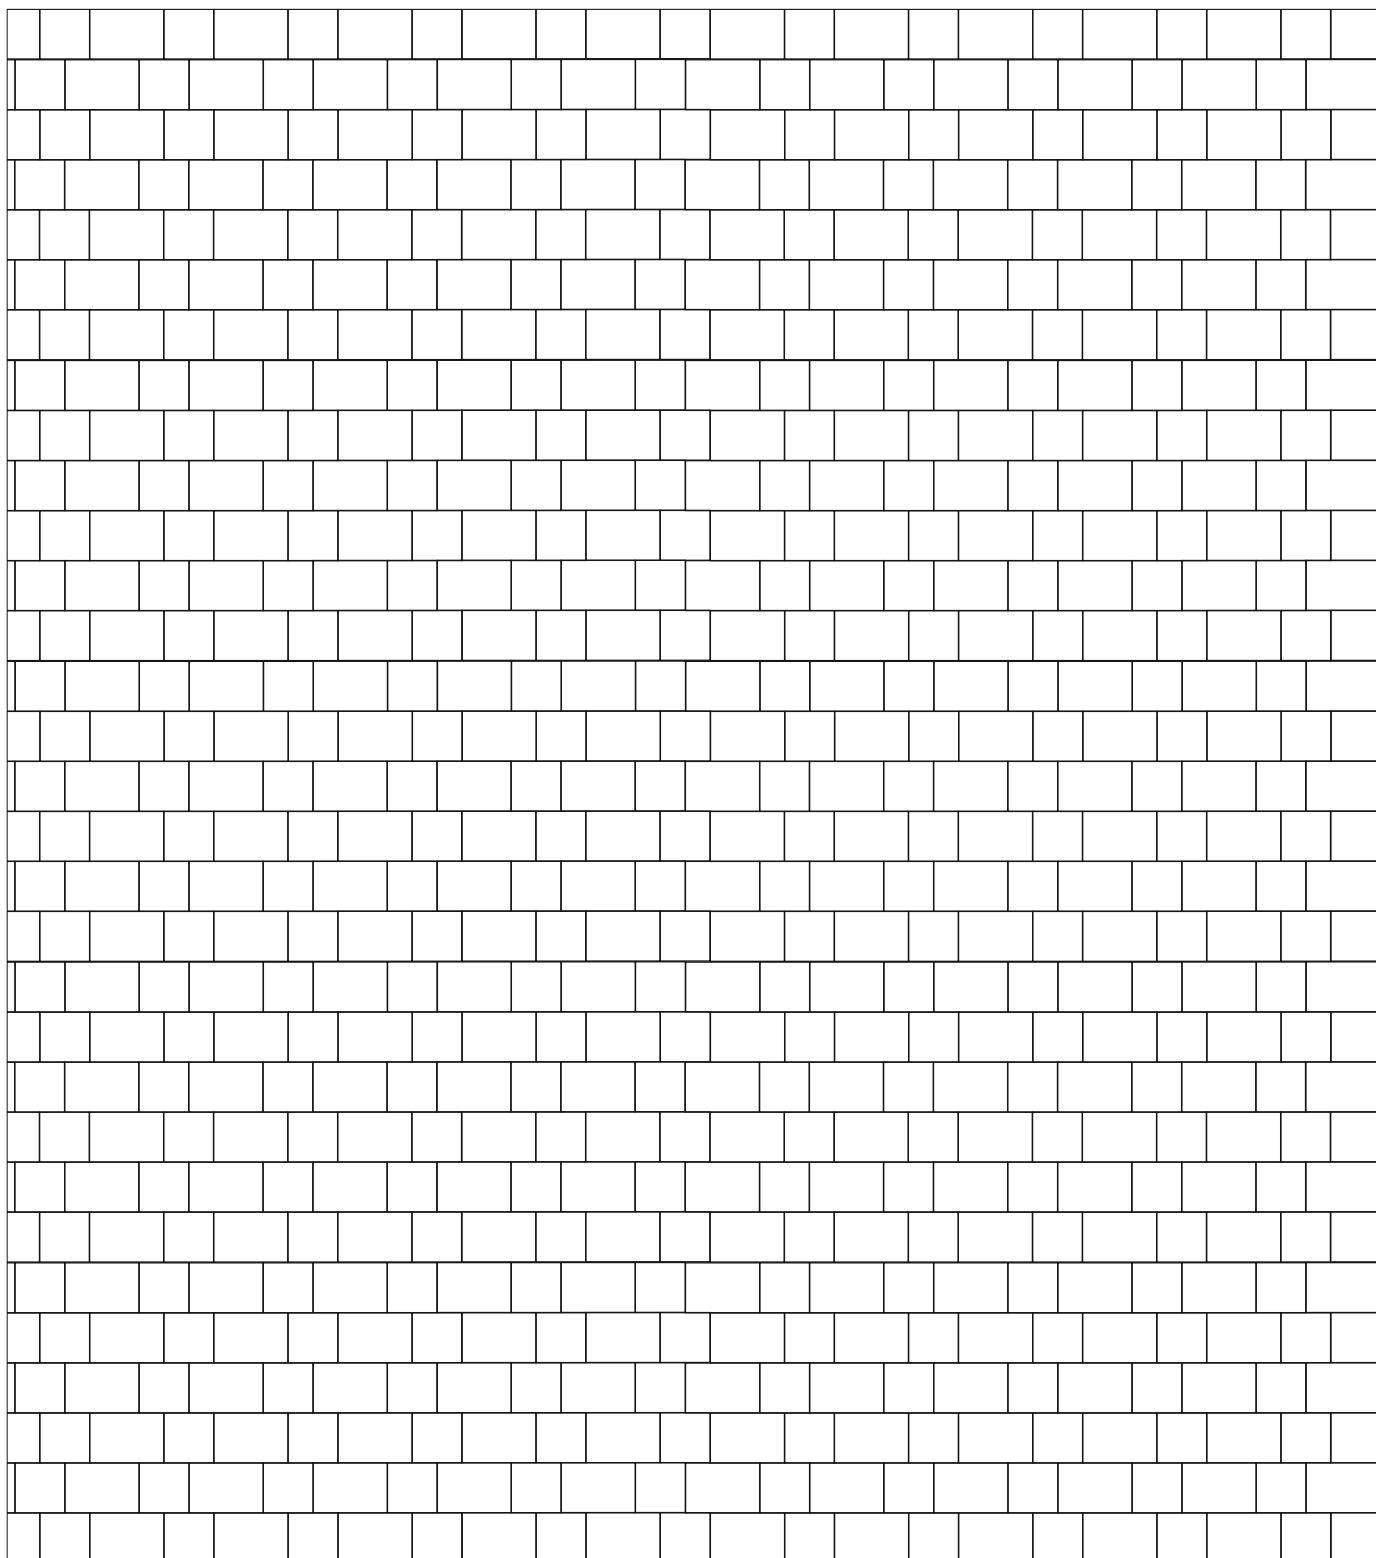

Verlegebeispiel Nr. 206



KOMPETENZ IN STEIN

Terr**Intak**[®] / Terr**Antik**[®] / City**pflaster** / City**flair**[®]
/ **Naturanaflair**[®]



16,5 x 24,7 cm



16,5 x 16,5 cm


~1:25

MAUERVERBAND Großer Rechteckstein/Mittlerer Quadratstein (2:1)

Format: 16,5 x 16,5 cm / 16,5 x 24,7 cm

Bedarf: ca. 9 Stück/m² ca. 18 Stück/m²

Bitte beachten Sie, dass für **Naturanaflair**[®] die Bedarfe der aufgeführten Formate mit dem Faktor **1,09** umzurechnen sind.

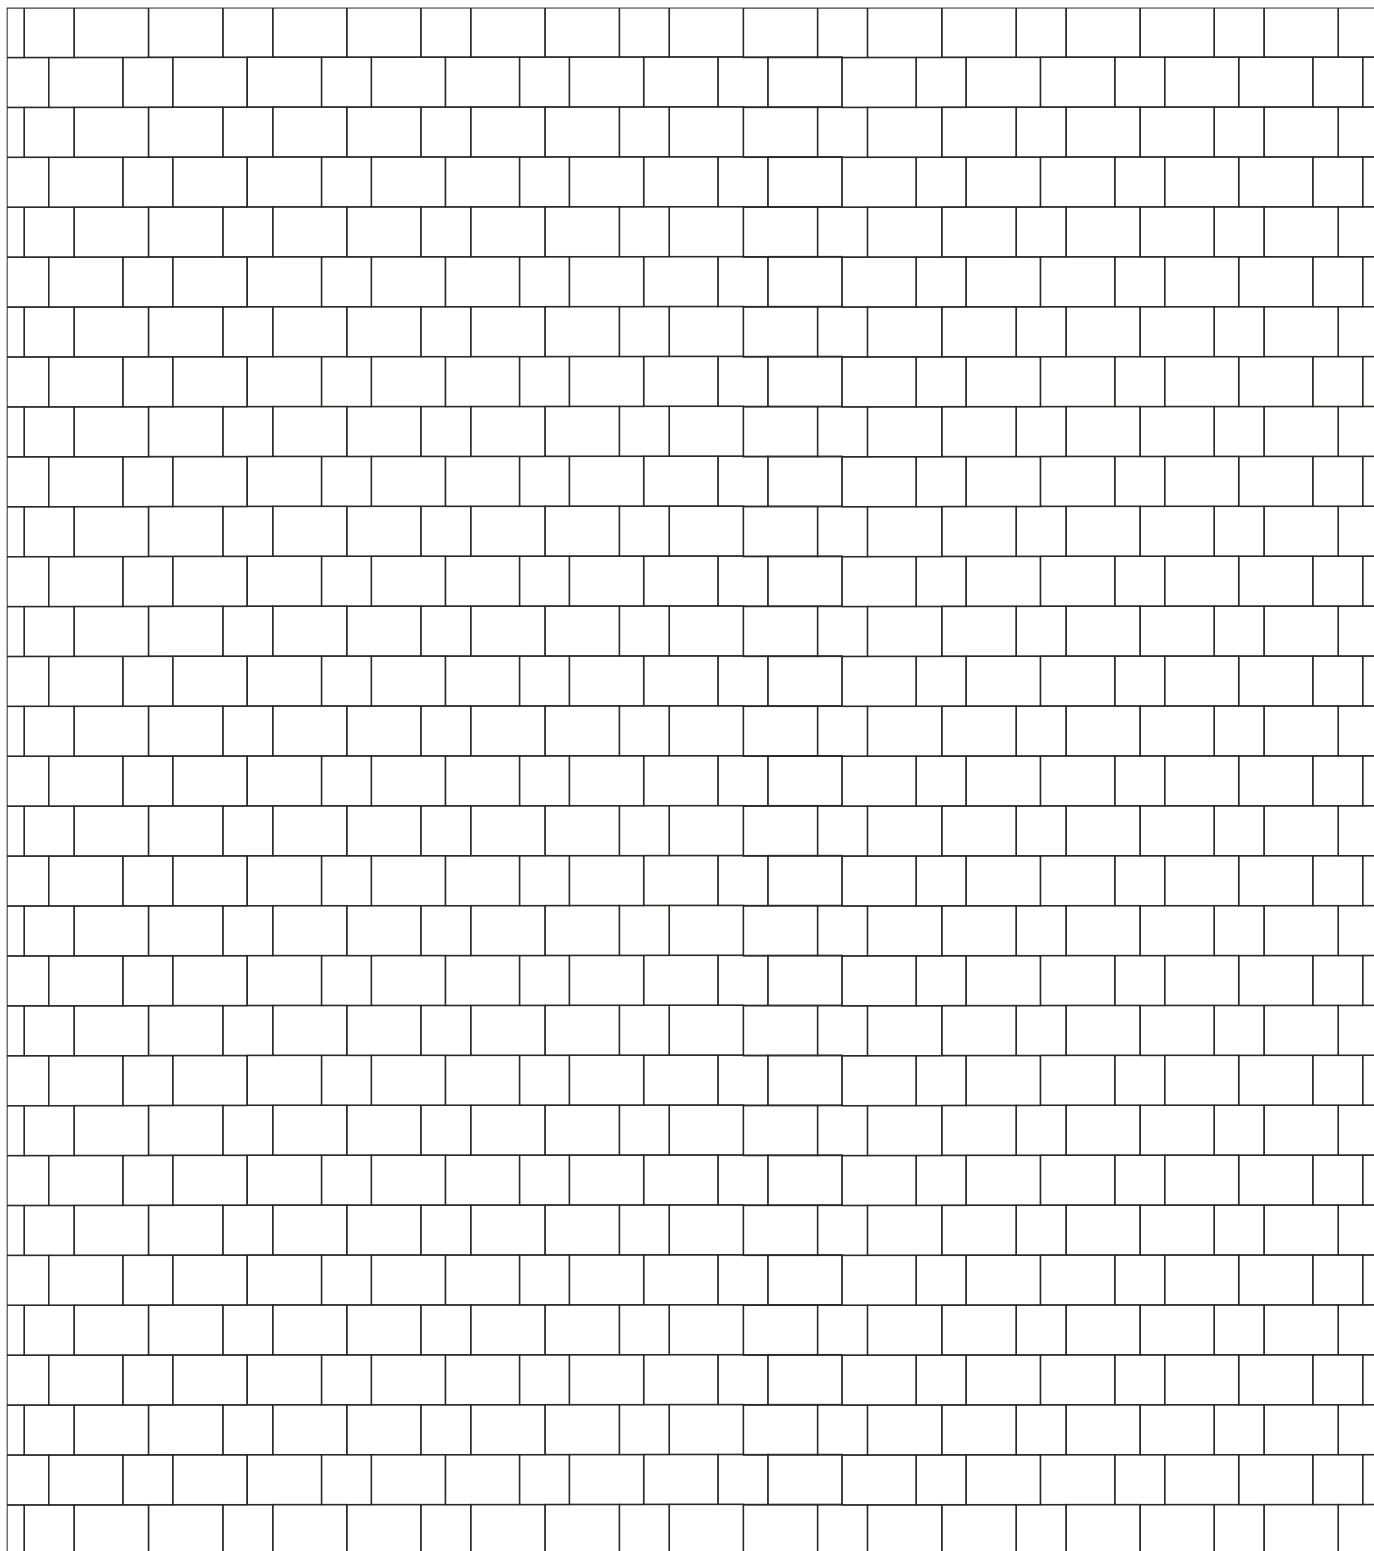


Verlegebeispiel Nr. 208

EHL[®]
KOMPETENZ IN STEIN

Terr**Intak**[®] / Terr**Antik**[®] / City**pflaster** / City**flair**[®]


GEMISCHTER REIHENVERBAND 3Formate mittel

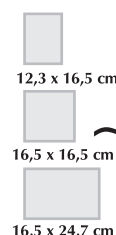

~1:25

Format: 12,3 x 16,5 cm / 16,5 x 16,5 cm / 16,5 x 24,7 cm

Bedarf: ca. 16 Stück/m² ca. 12 Stück/m² ca. 8 Stück/m²

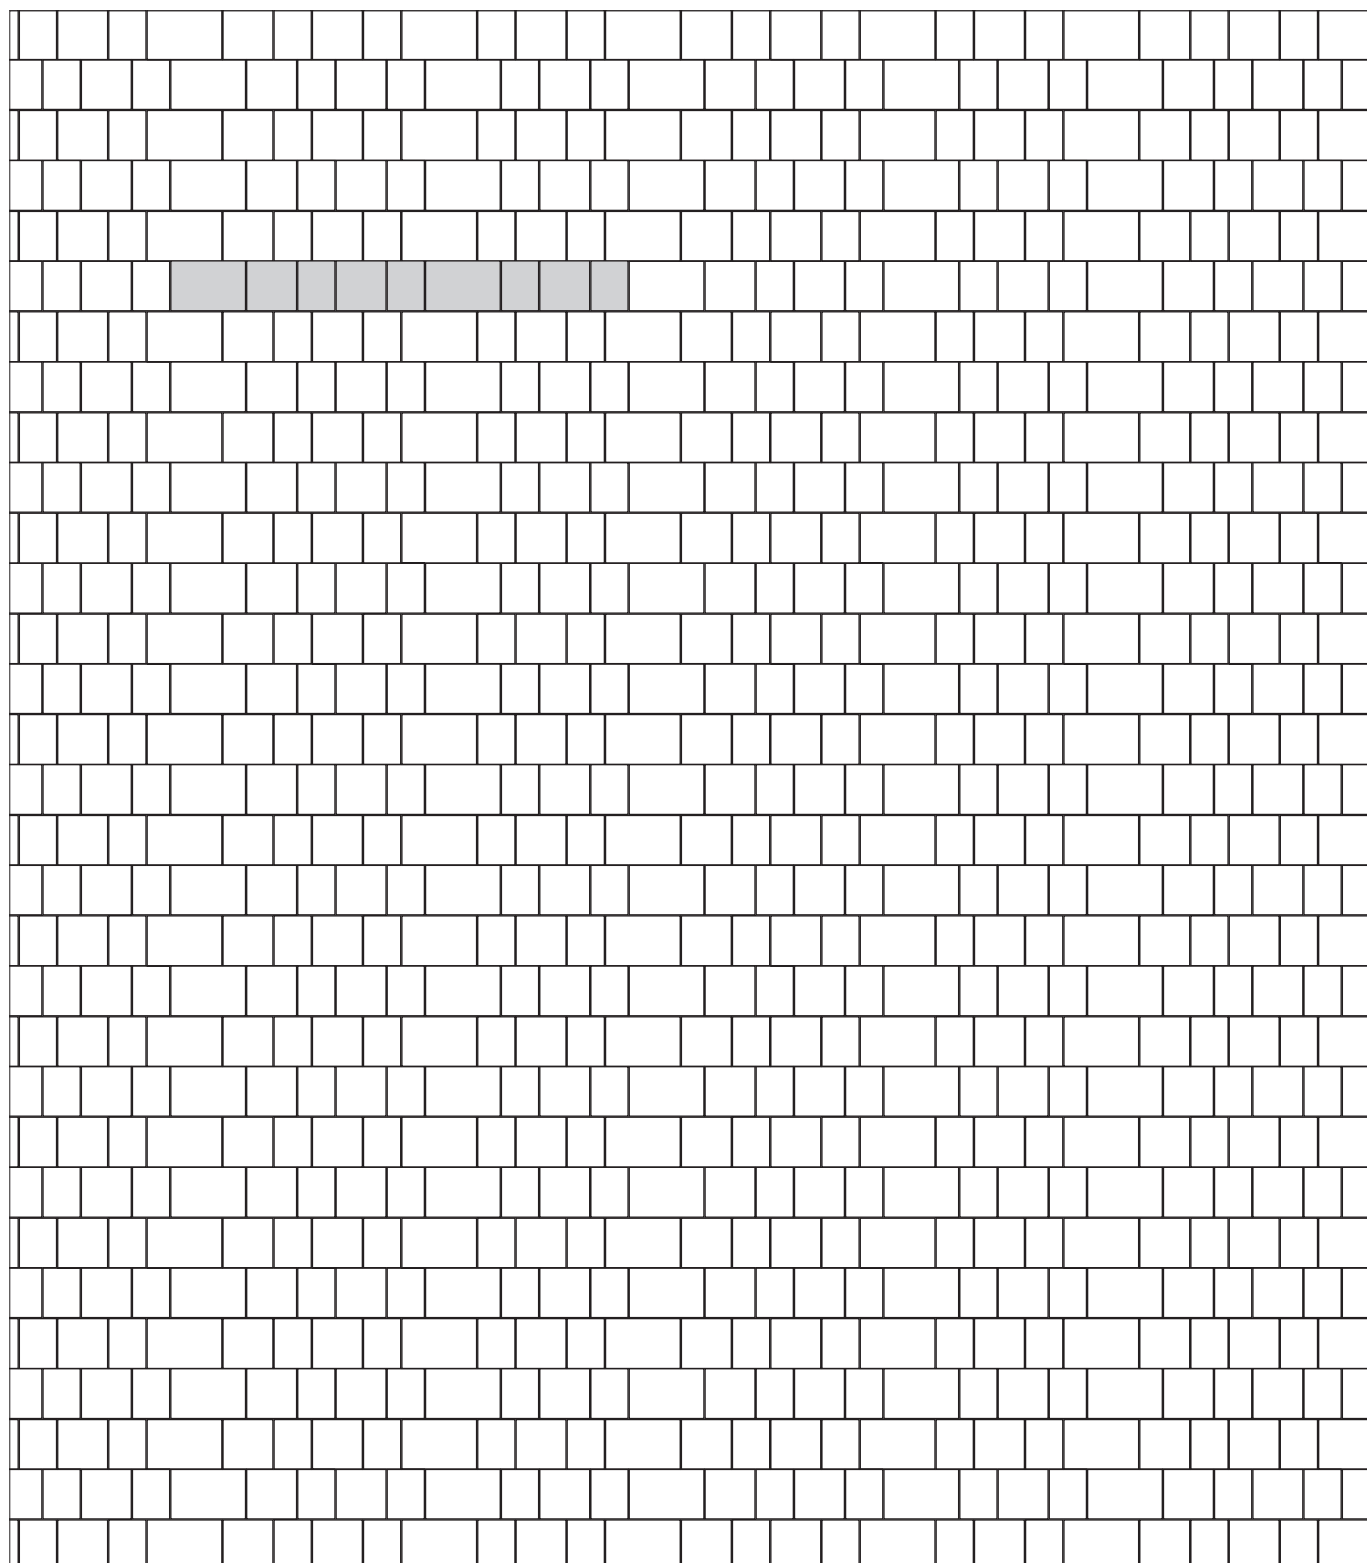


Verlegebeispiel Nr. 209

City**pflaster**/City**flair**[®]

GEMISCHTER REIHENVERBAND 3Formate groß

Format: 24,7 x 33,0 cm / 24,7 x 24,7 cm / 16,5 x 24,7 cm

Bedarf: ca. 4 Stück/m² / ca. 5,5 Stück/m² / ca. 8 Stück/m²

 

24,7 x 33,0 cm




24,7 x 24,7 cm



16,5 x 24,7 cm

~ 1:25

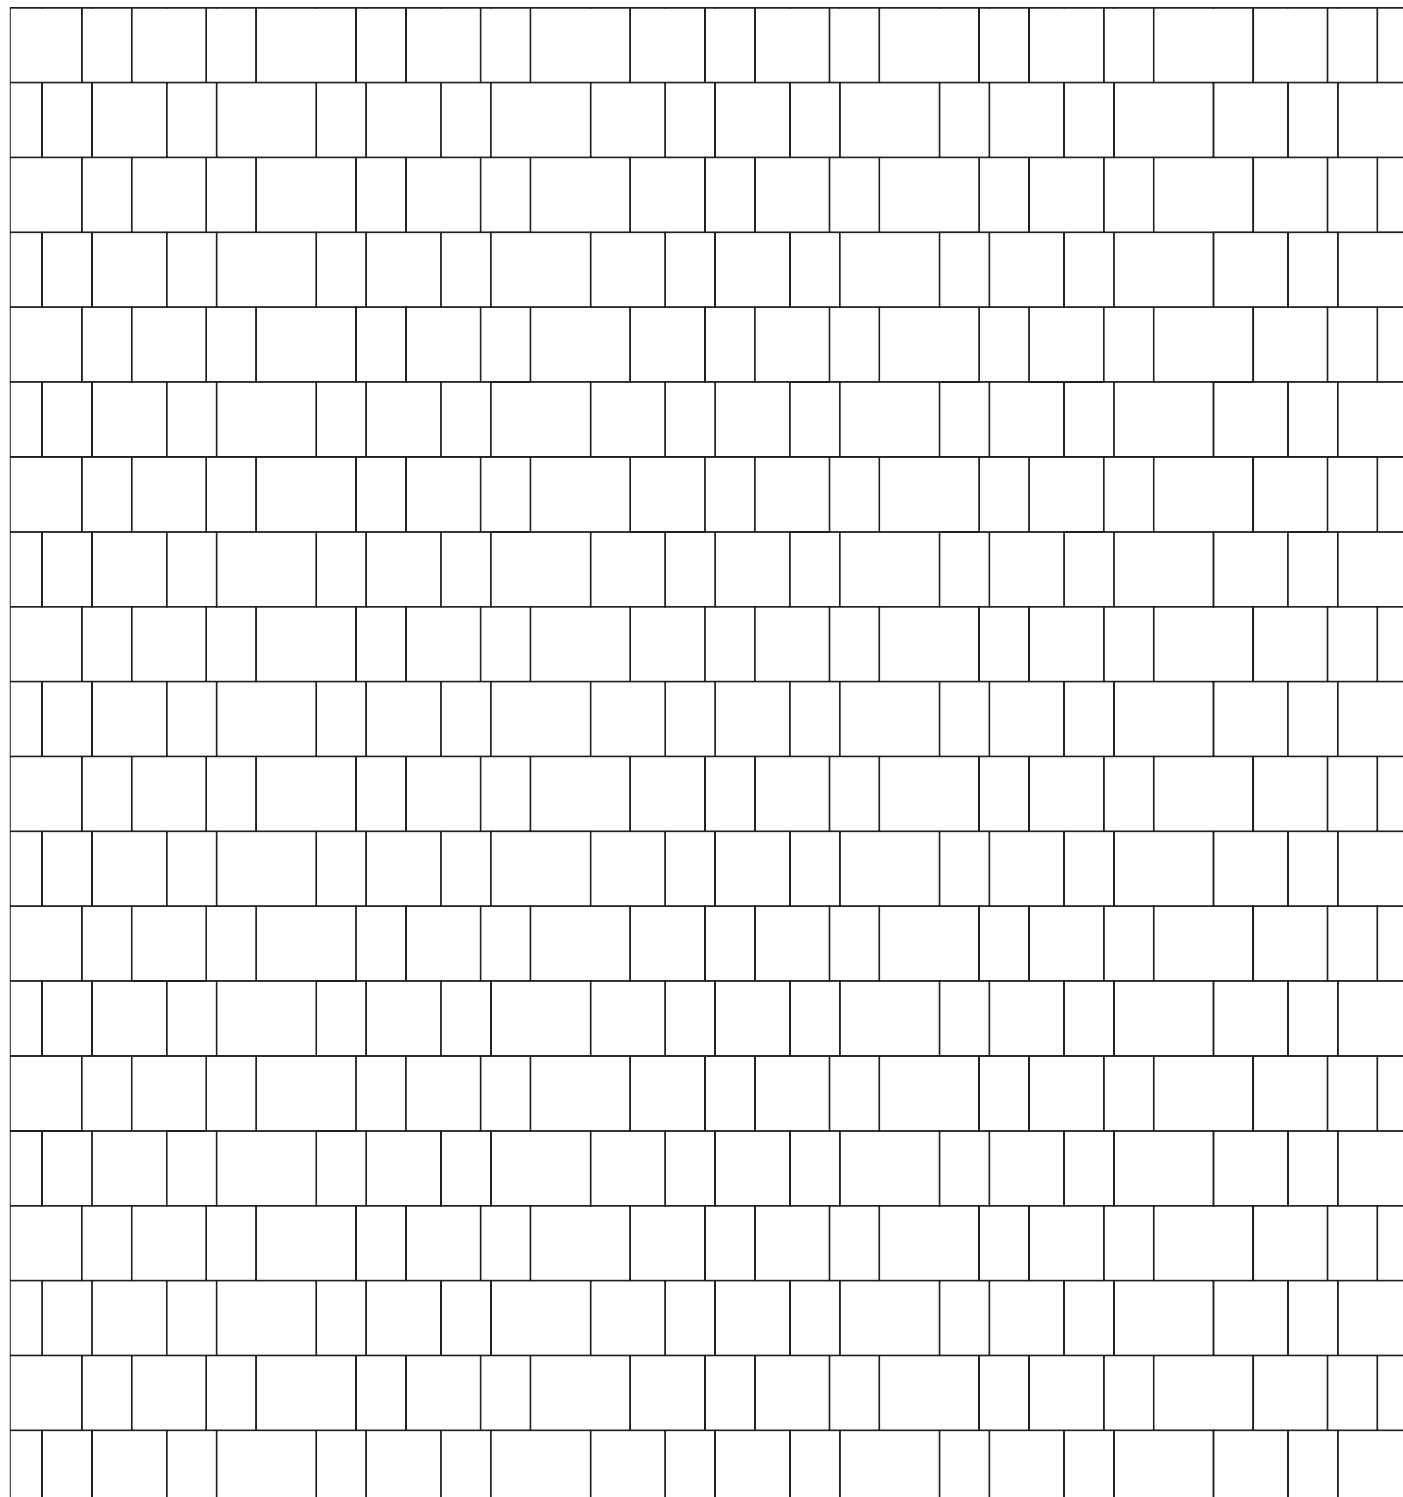

Verlegebeispiel Nr. 212

Terr**Intak**[®] / Terr**Antik**[®] / City**pflaster** / City**flair**[®]

Blockverband (1:1)

Formate: 16,5 x 16,5 cm, 16,5 x 24,7 cm

Bedarf: 16,5 x 16,5 cm = ca. 14,4 Stück/m²
16,5 x 24,7 cm = ca. 14,4 Stück/m²




16,5 x 24,7 cm



16,5 x 16,5 cm

~ 1:25

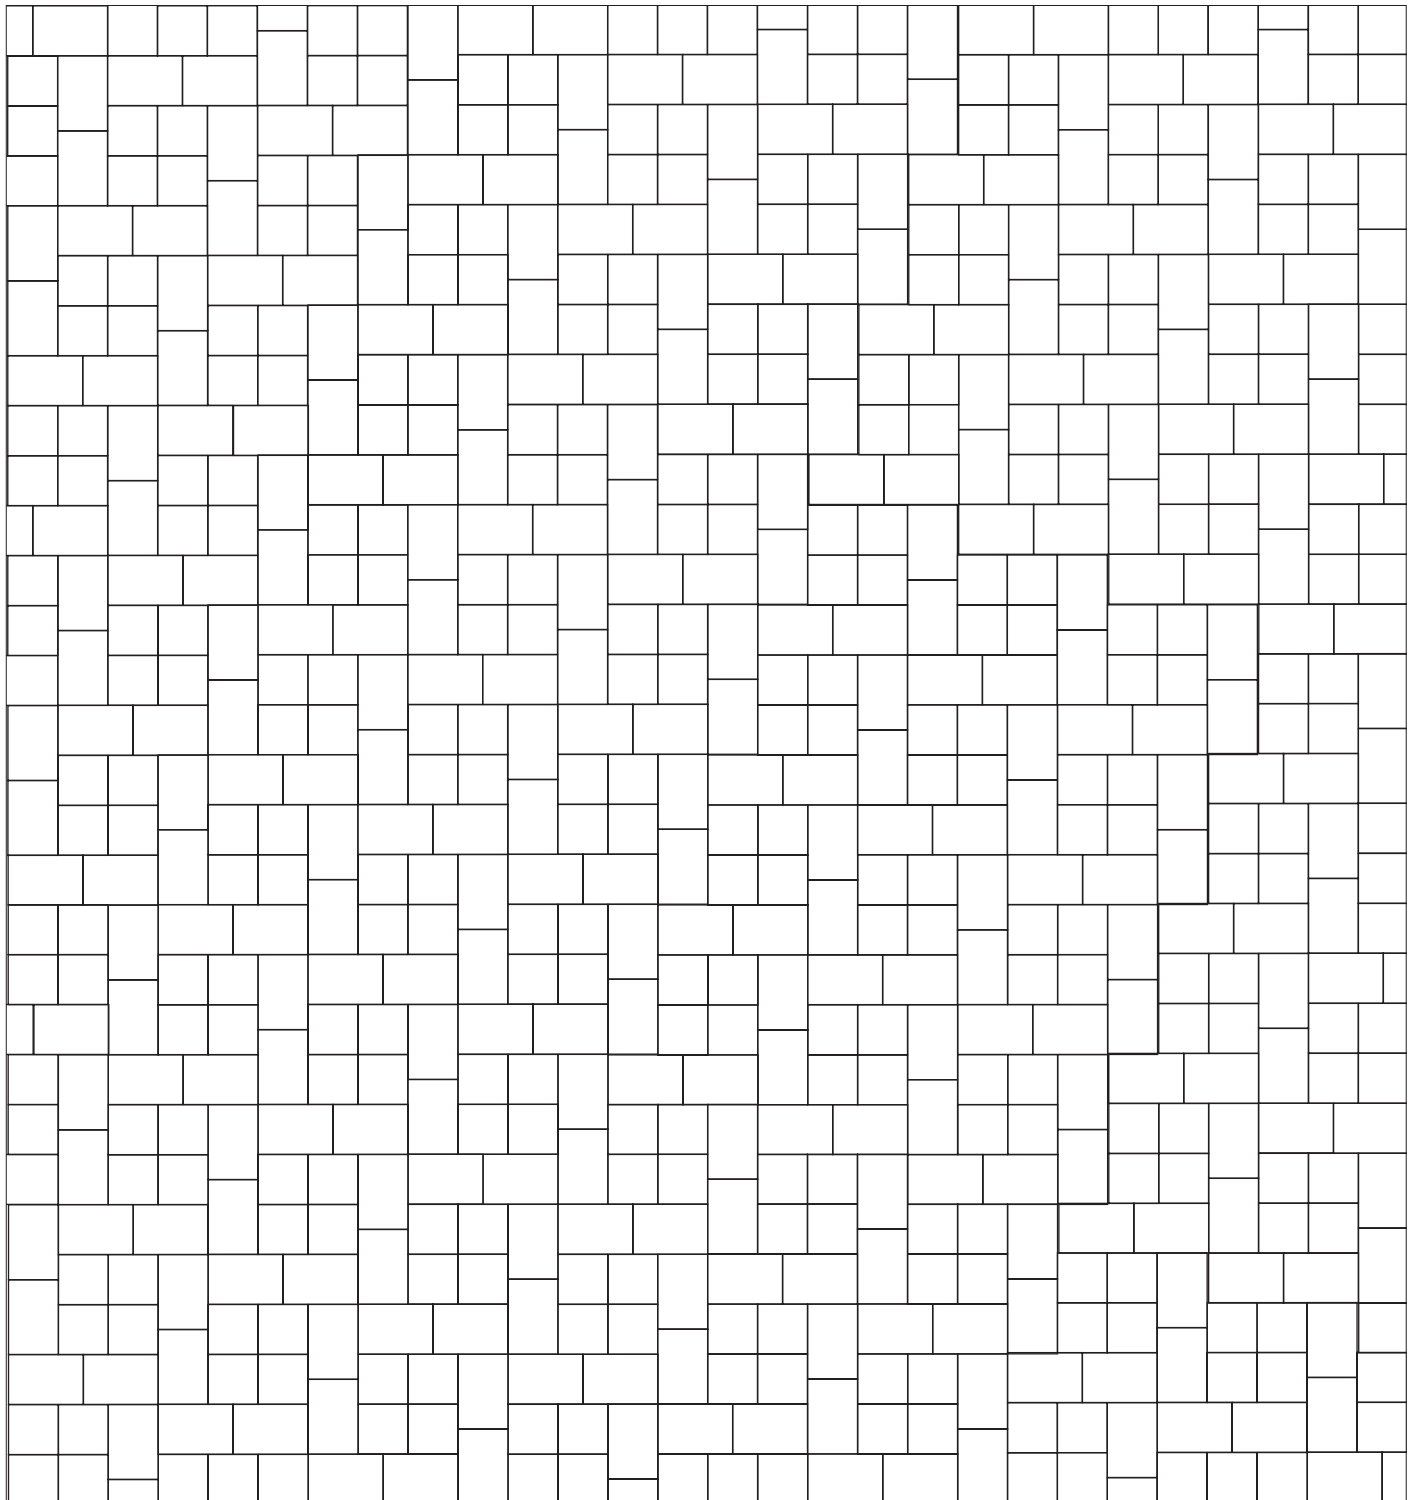

Verlegebeispiel Nr. 213

Terr**Intak**[®] / Terr**Antik**[®] / City**pflaster** / City**flair**[®]

MITTELSTEINVERBAND Blockverband (1:2)

Formate: 16,5 x 16,5 cm, 16,5 x 24,7 cm

Bedarf: 16,5 x 16,5 cm = ca. 9 Stück/m²

16,5 x 24,7 cm = ca. 18 Stück/m²




16,5 x 24,7 cm



16,5 x 16,5 cm

~ 1:25

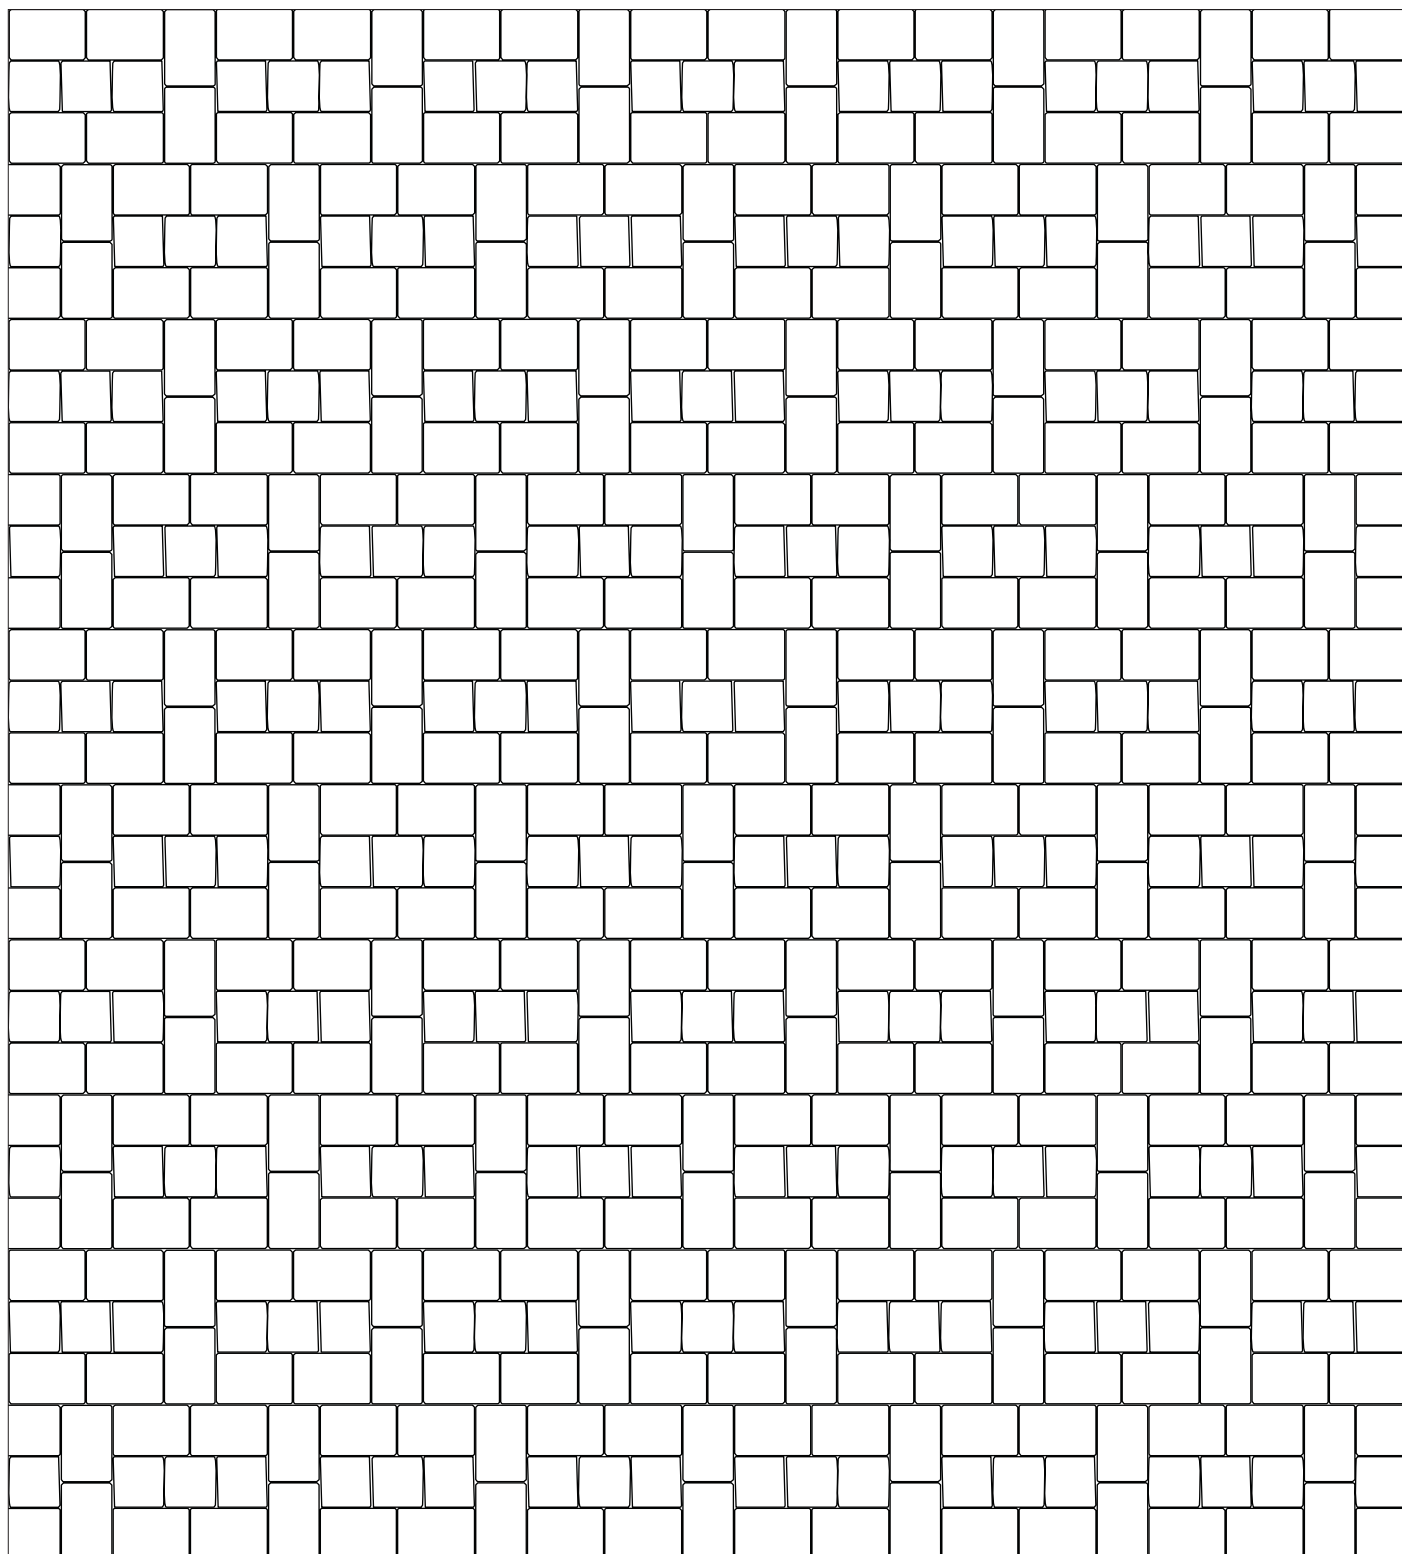

Verlegebeispiel Nr. 217

EHL®
KOMPETENZ IN STEIN

Terr**Intak**® / Terr**Antik**® / City**pflaster** / City**flair**®

KREUZVERBAND Kreuzverband I

Formate: 16,5 x 16,5 cm / 16,5 x 24,7 cm

Bedarf: ca. 9 Stück/m² ca. 18 Stück/m²




16,5 x 24,7 cm



16,5 x 16,5 cm

~ 1:25

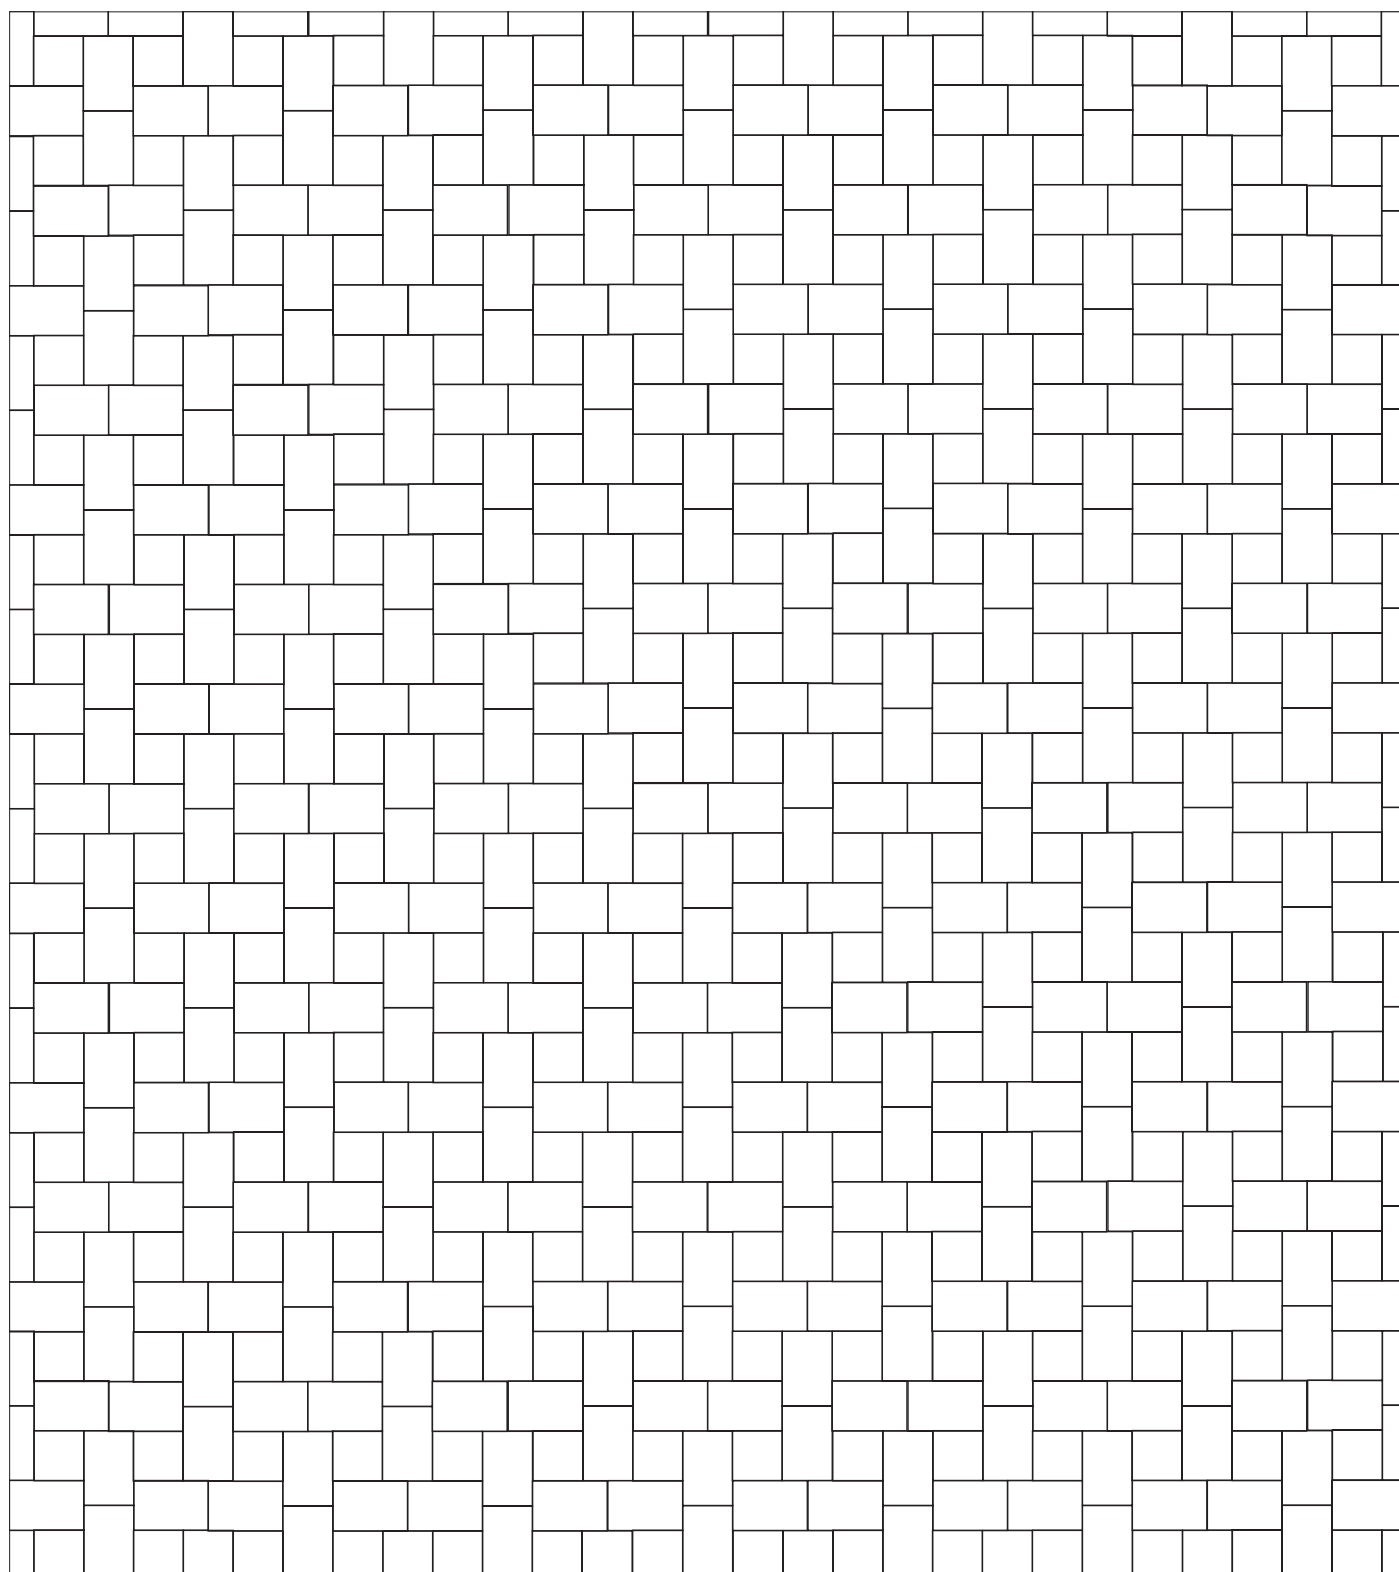

Verlegebeispiel Nr. 218

EHL®
KOMPETENZ IN STEIN

Terr**Intak**® / Terr**Antik**® / City**pflaster** / City**flair**®

KREUZVERBAND Kreuzverband II

Formate: 16,5 x 16,5 cm / 24,7 x 24,7 cm

Bedarf: ca. 23 Stück/m² ca. 5,75 Stück/m²




24,7 x 24,7 cm



16,5 x 16,5 cm

~ 1:25

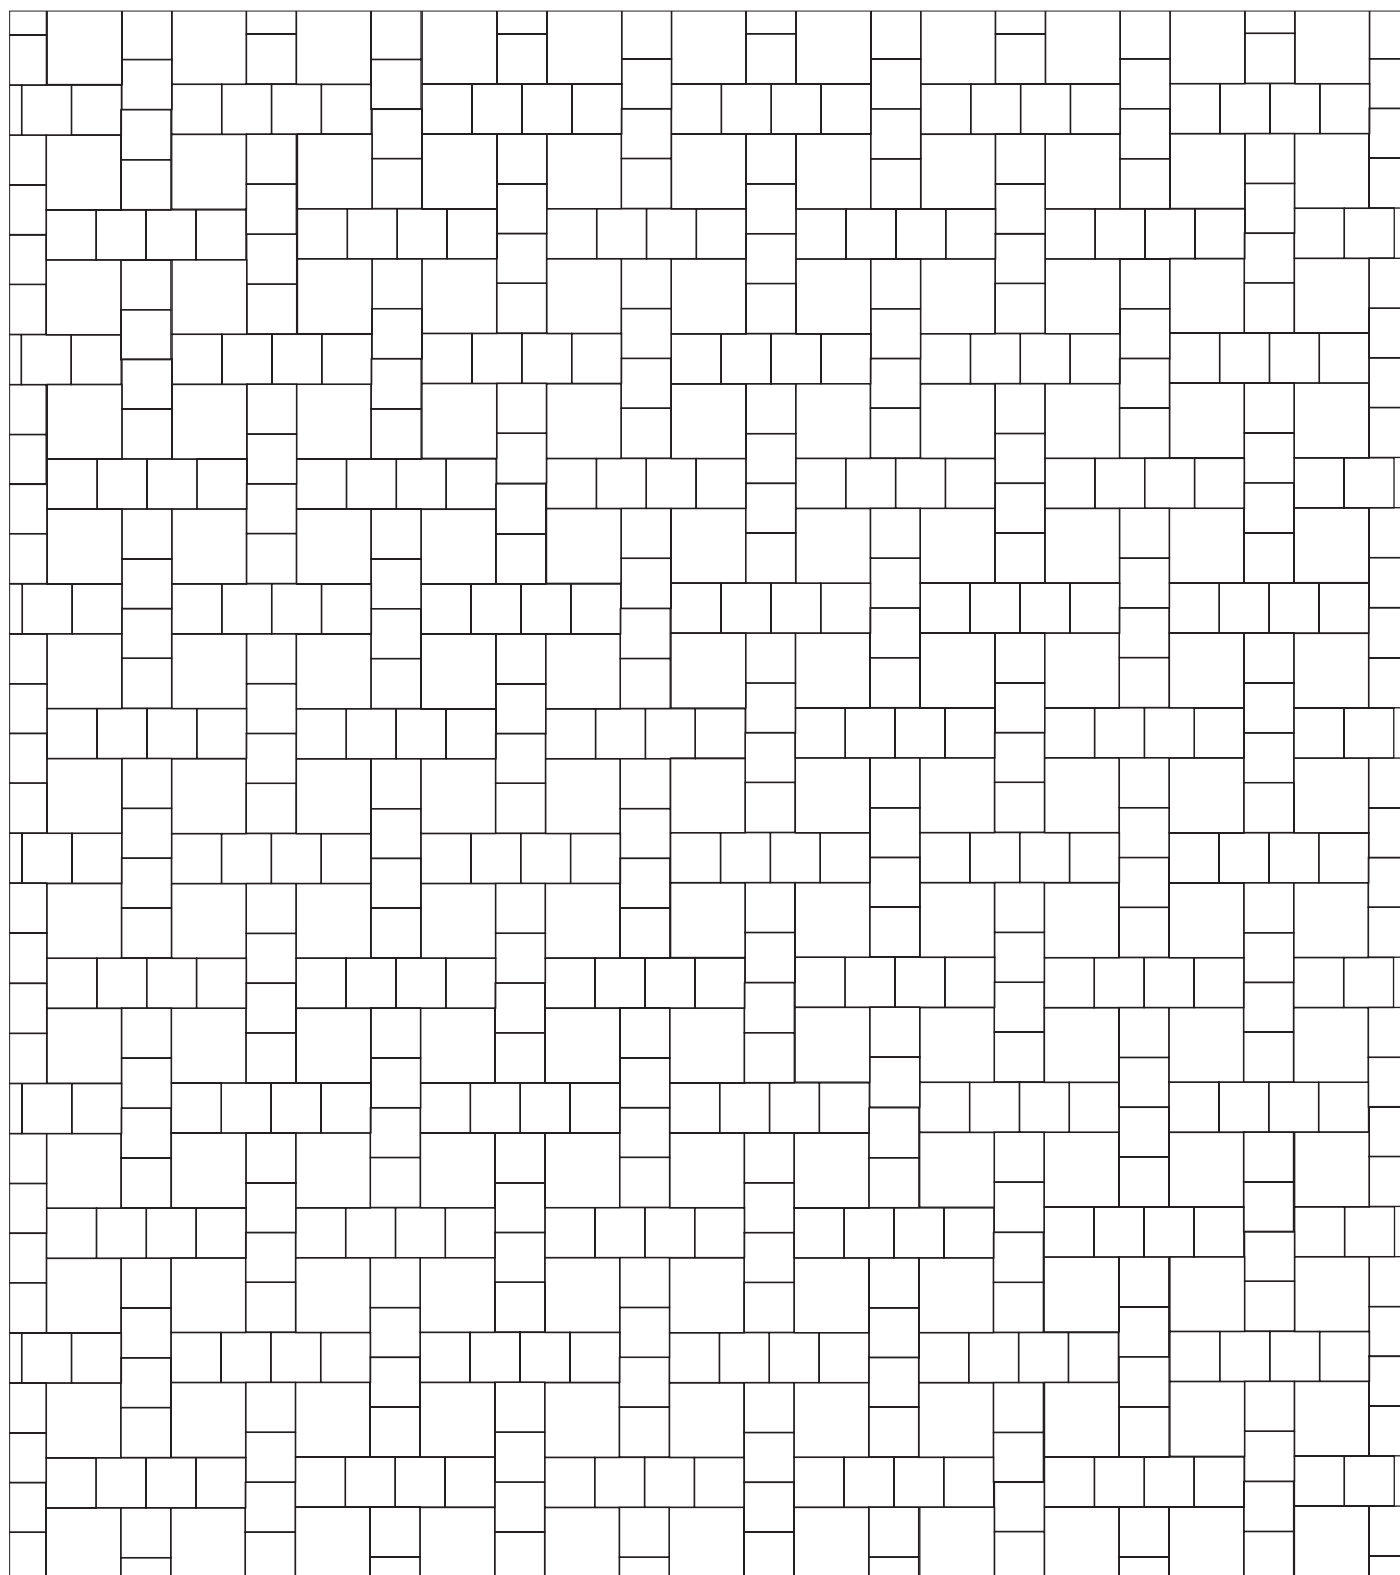


Terr**Intak**[®] / Terr**Antik**[®] / City**pflaster** / City**flair**[®]

 ~1:25
12,3 x 16,5 cm

PARKETTVERBAND Mittlerer Rechteckstein

Formate: 12,3 x 16,5 cm

Bedarf: ca. 48 Stück/m²

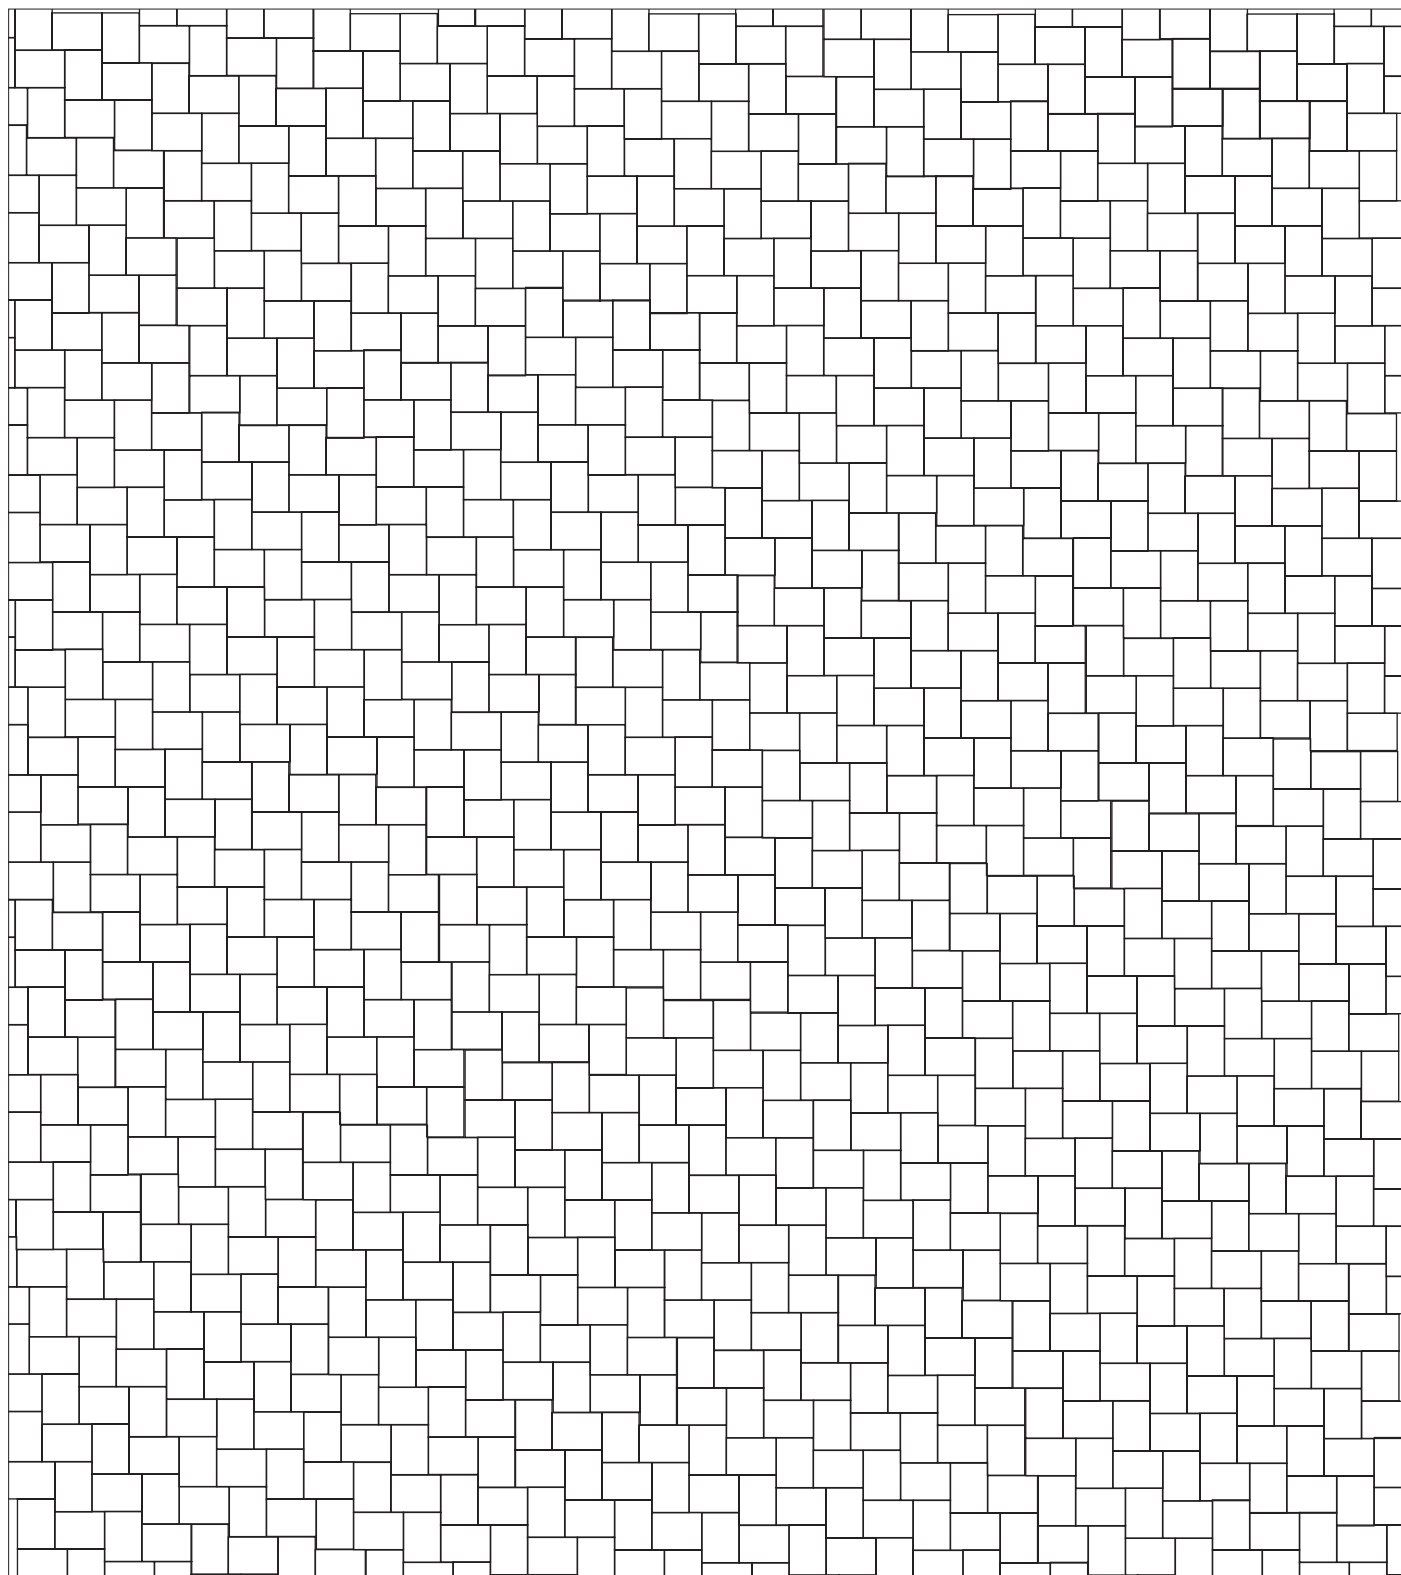

Verlegebeispiel Nr. 223

Terr**Intak**[®] / Terr**Antik**[®] / City**pflaster** / City**flair**[®]

Mauerverband (2:1)

Formate: 12,3 x 16,5 cm, 16,5 x 16,5 cm

Bedarf: 12,3 x 16,5 cm = ca. 28,2 Stück/m²

16,5 x 16,5 cm = ca. 14,1 Stück/m²




16,5 x 16,5 cm

~ 1:25



12,3 x 16,5 cm

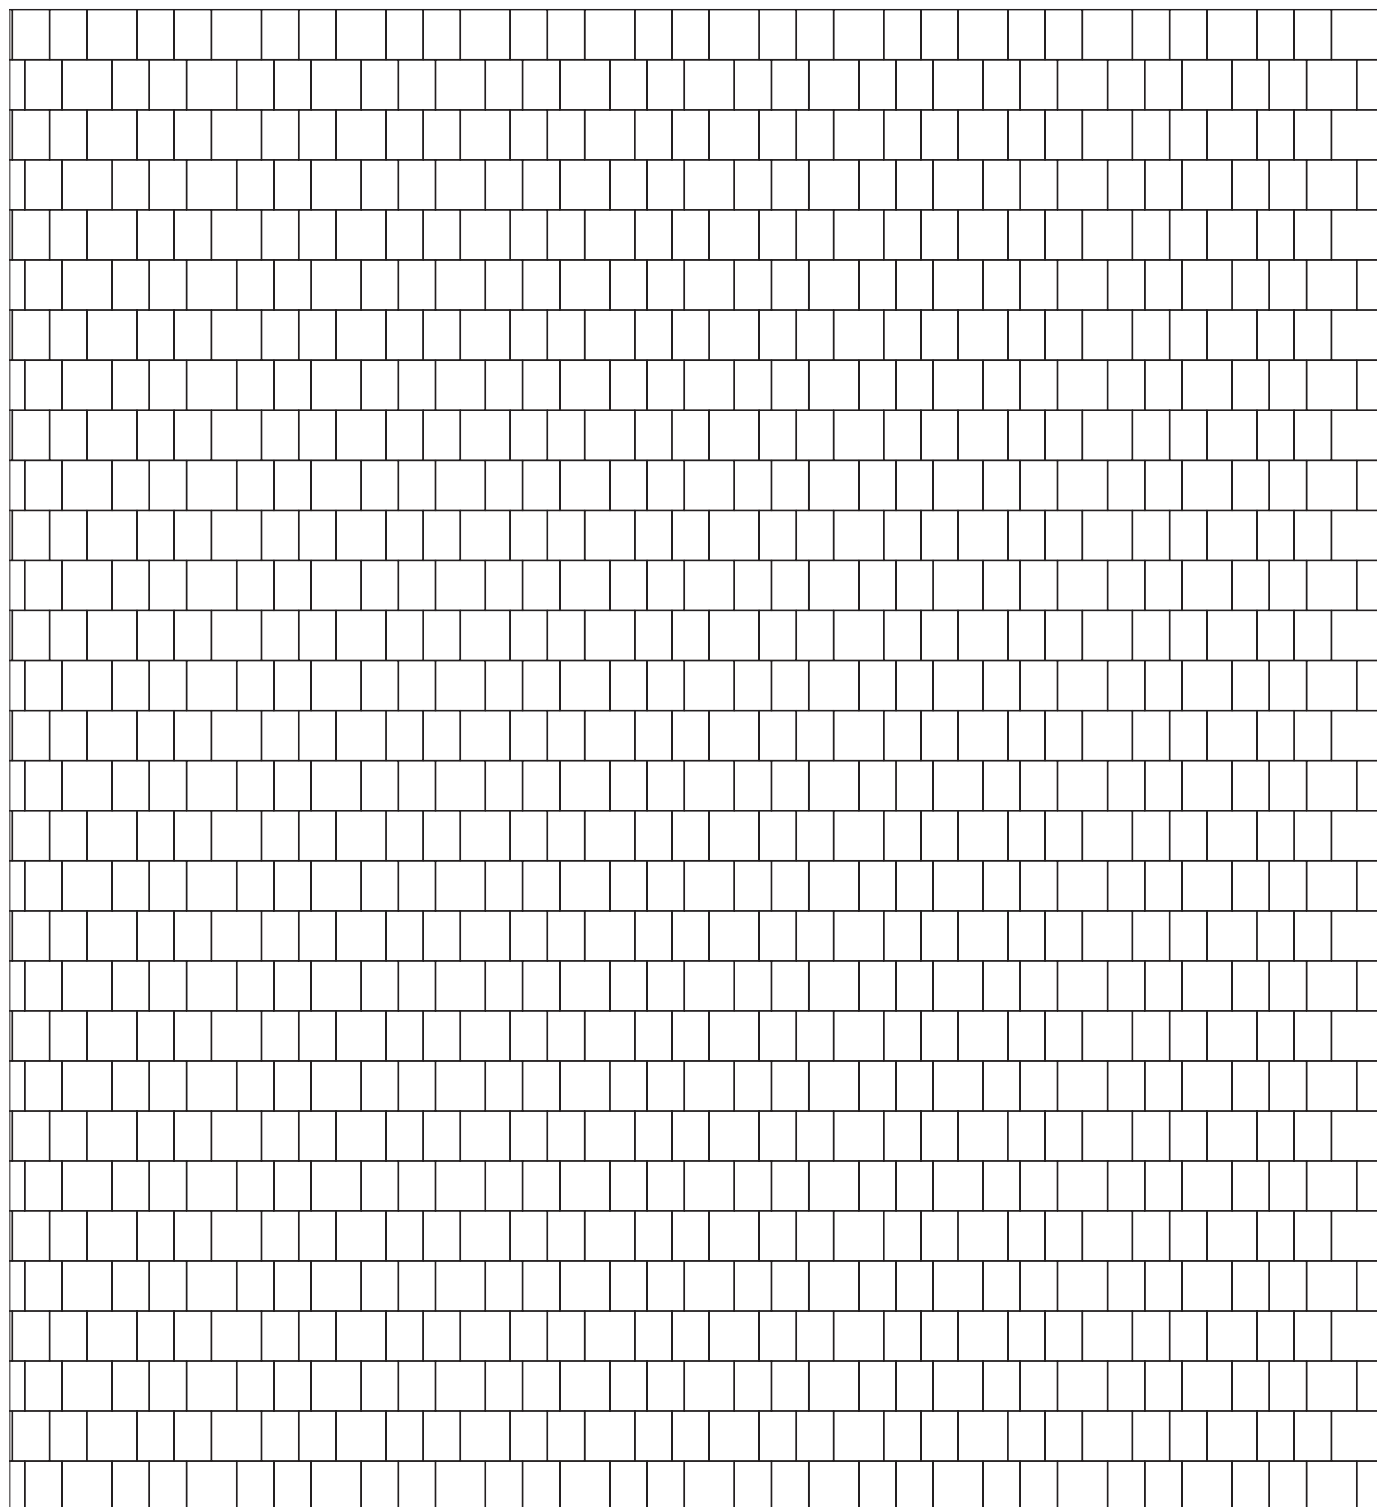

Verlegebeispiel Nr. 224



Terr**Intak**[®] / Terr**Antik**[®] / City**pflaster** / City**flair**[®]

Mauerverband (1:1)

Formate: 12,3 x 16,5 cm, 16,5 x 16,5 cm
Bedarf: 12,3 x 16,5 cm = ca. 20,6 Stück/m²
16,5 x 16,5 cm = ca. 20,6 Stück/m²




16,5 x 16,5 cm

~ 1:25



12,3 x 16,5 cm

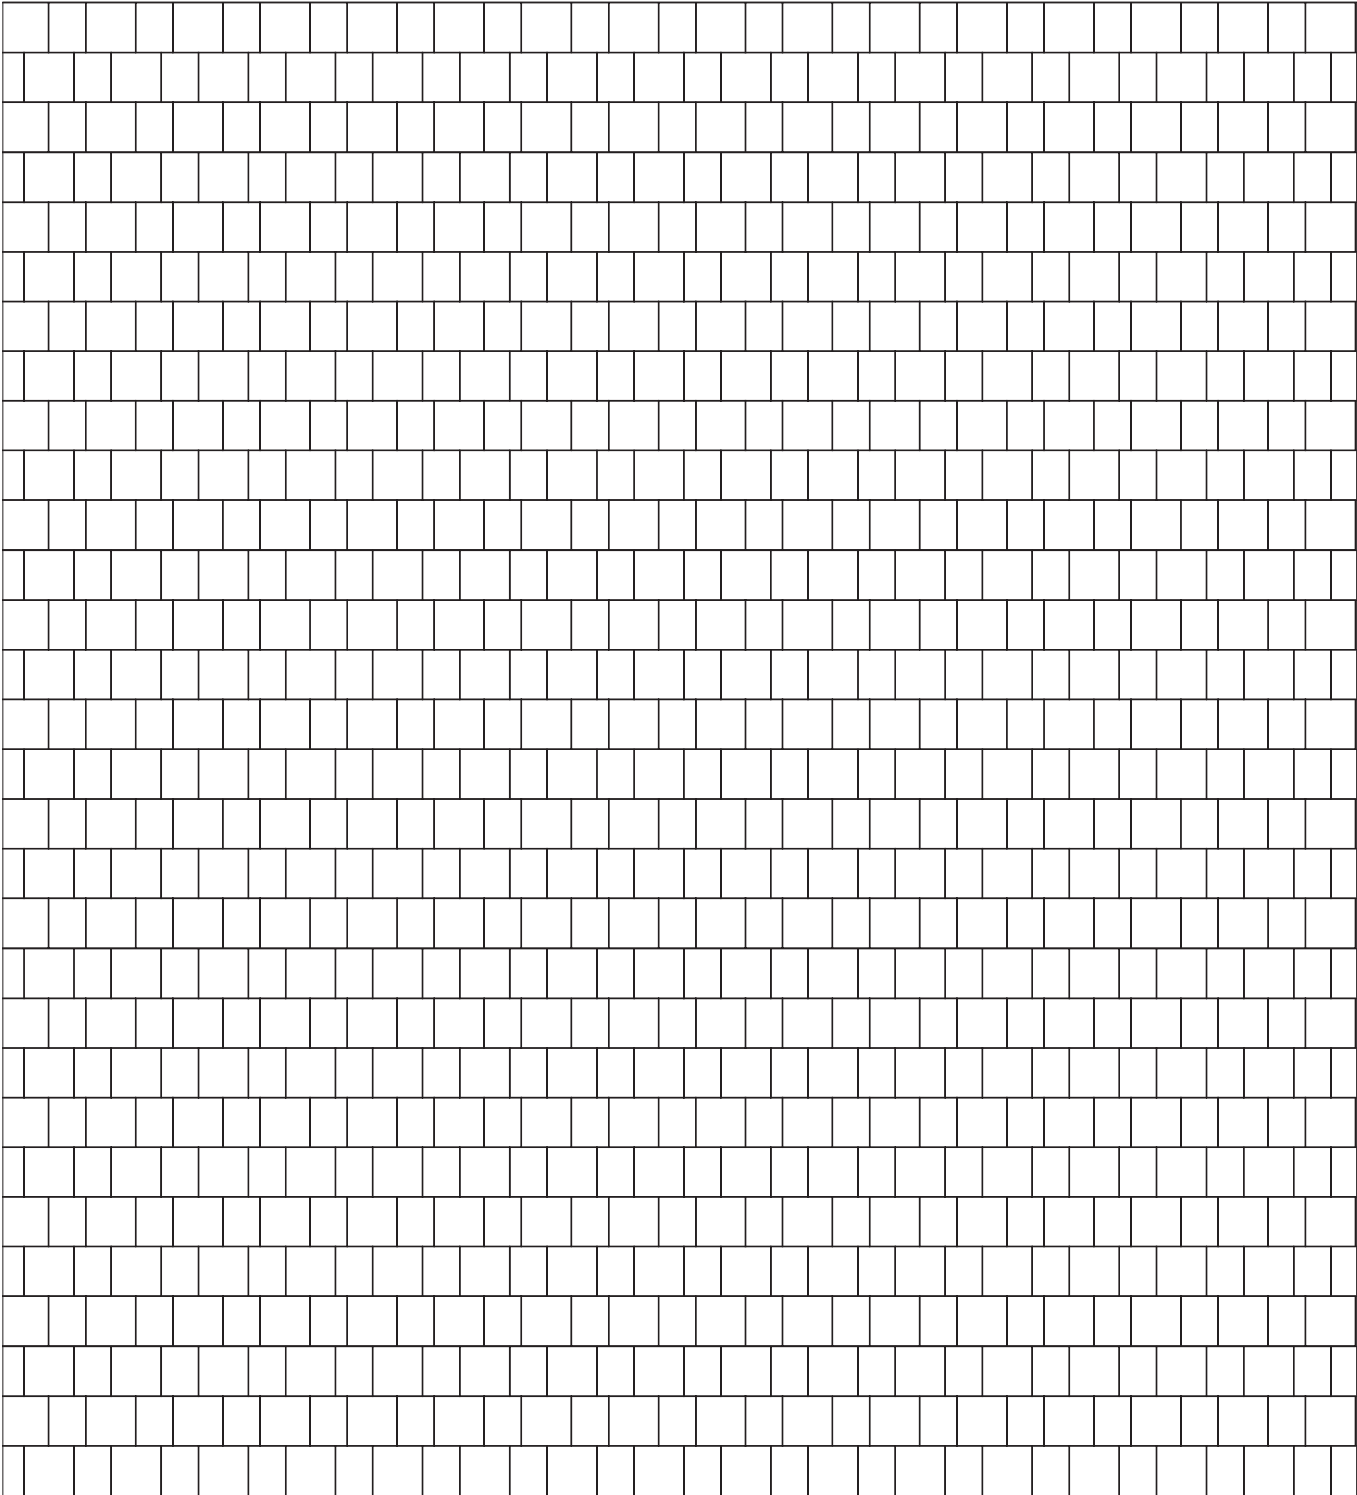

Verlegebeispiele Nr. 225

EHL®
KOMPETENZ IN STEIN

Terr**Intak**® / Terr**Antik**® / City**pflaster** / City**flair**®

Pavado® / Naturana**flair**® / City**Drän**®

City**flair**® **Drän** / Terr**Antik**® **Drän**


Parkettverband Rechteckstein groß

Format: 16,5 x 24,7 cm

Bedarf: ca. 24 Stück/m²

 ~1:25
16,5 x 24,7 cm


Bitte beachten Sie, dass für **Naturanaflair**® die Bedarfe der aufgeführten Formate mit dem **Faktor 1,09** umzurechnen sind.

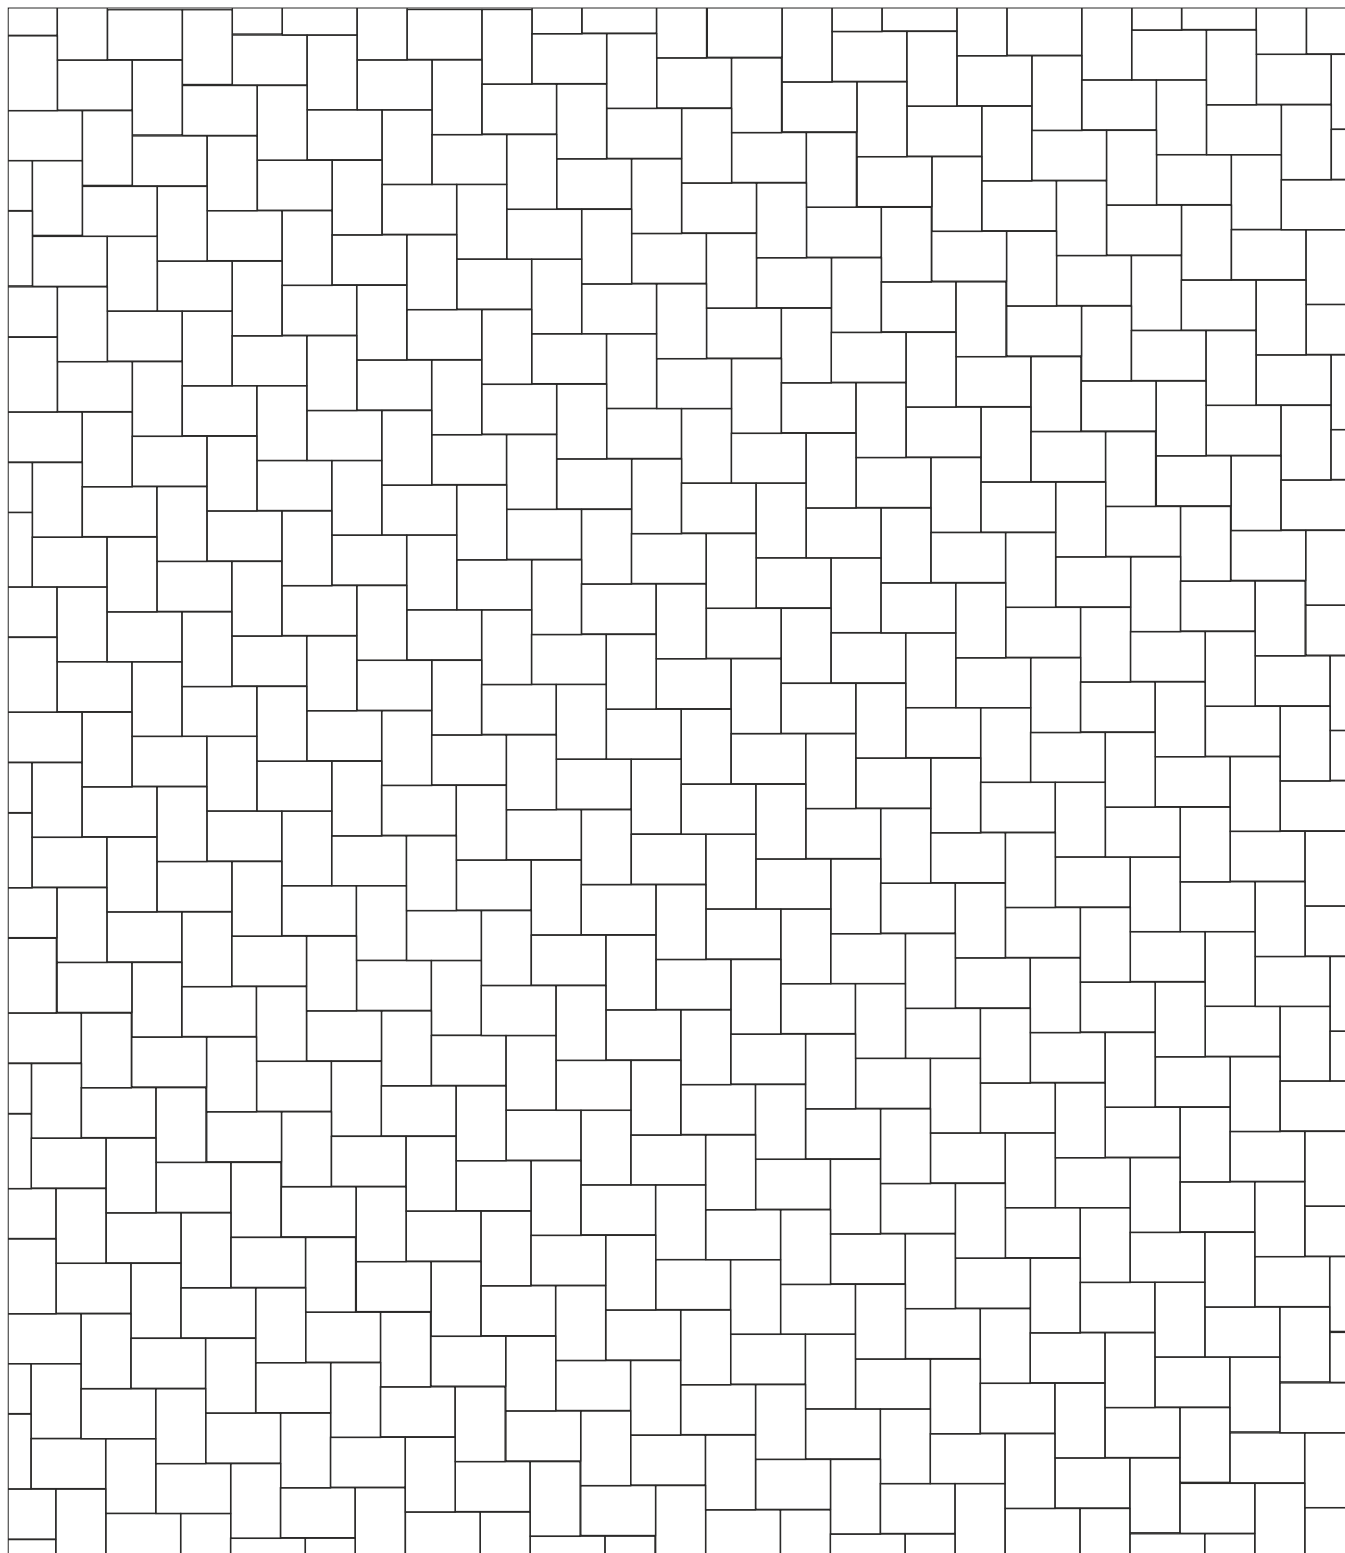

Verlegebeispiel Nr. 226

EHL®
KOMPETENZ IN STEIN

Terr**Intak**® / Terr**Antik**® / City**pflaster** / City**flair**®

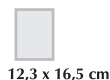

12,3 x 16,5 cm



16,5 x 16,5 cm




16,5 x 24,7 cm

~1:25

KREUZVERBAND Kreuzverband III

Formate: 12,3 x 16,5 cm 16,5 x 16,5 cm 16,5 x 24,7 cm

Bedarf: ca. 15 Stück/m² ca. 10 Stück/m² ca. 10 Stück/m²

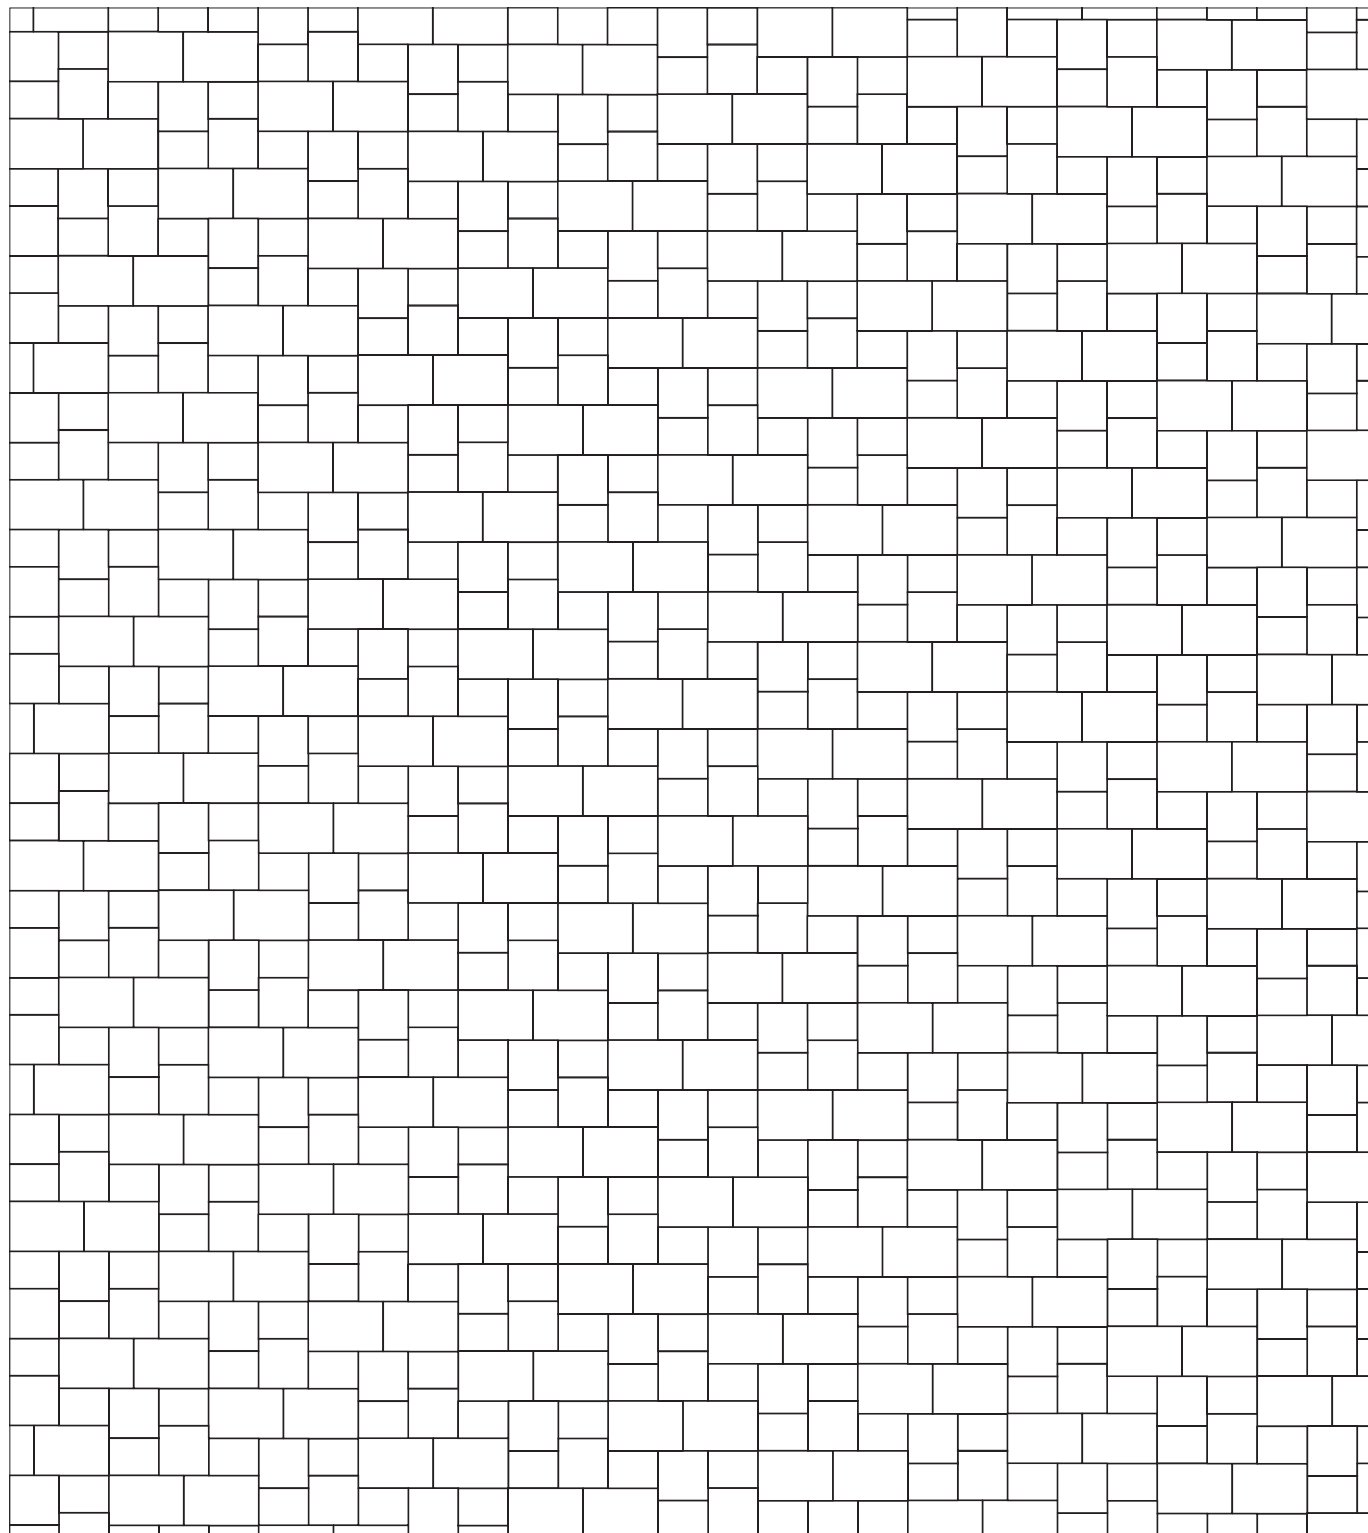

Verlegebeispiel Nr. 227

EHL®
KOMPETENZ IN STEIN

Terr**Intak**® / Terr**Antik**® / City**pflaster** / City**flair**®




~1:25

MAUERVERBAND Quadratstein - groß

Formate: 24,7 x 24,7 cm

Bedarf: ca. 16 Stück/m²

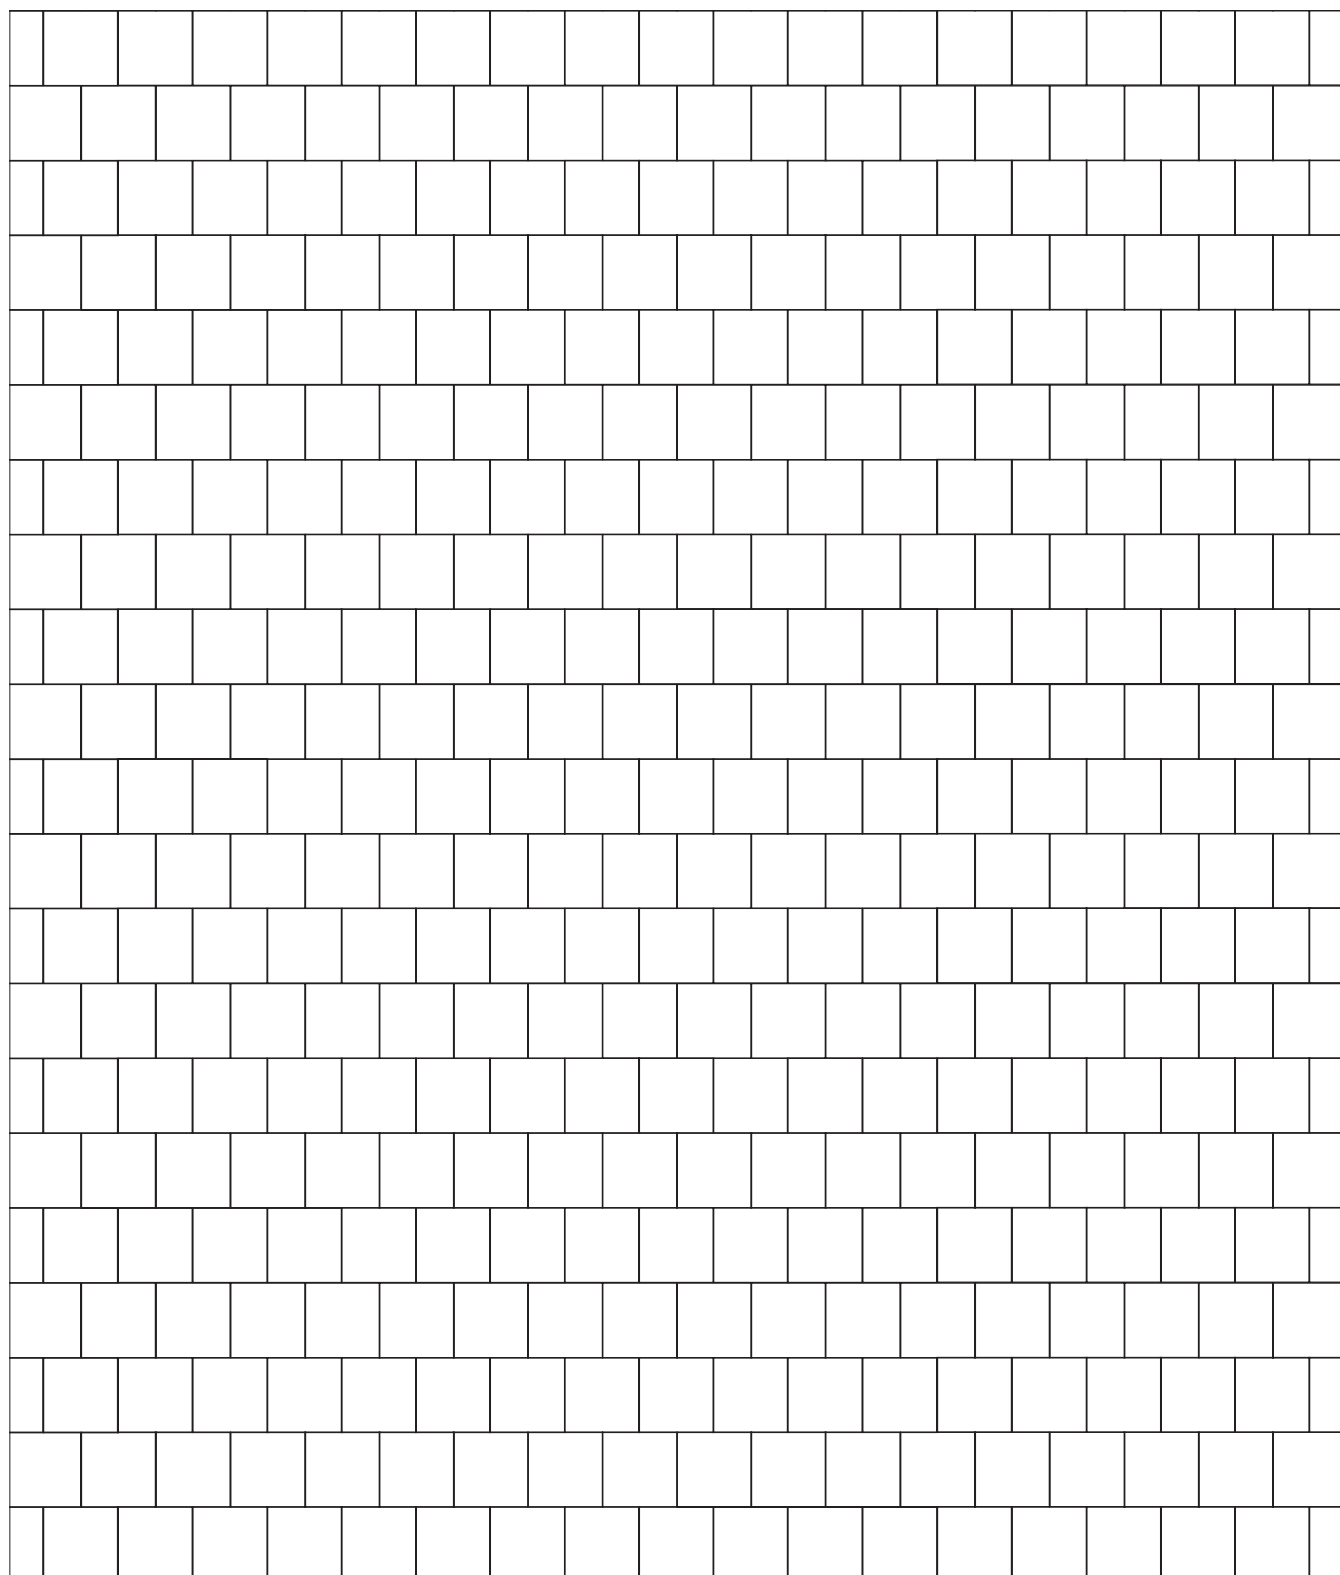

Verlegebeispiel Nr. 228


EHL®
KOMPETENZ IN STEIN

Terr**Intak**® / Terr**Antik**® / City**pflaster** / City**flair**®

16,5 x 16,5 cm ~ 1:25
16,5 x 12,3 cm

RINNENAUSBILDUNGEN

Draufsicht

 


Profil



Rinne 30 cm breit,
2-zeilig=28,8 cm
zzgl. Fuge

Steinformate:
16,5 x 12,3 cm
16,5 x 16,5 cm

Draufsicht

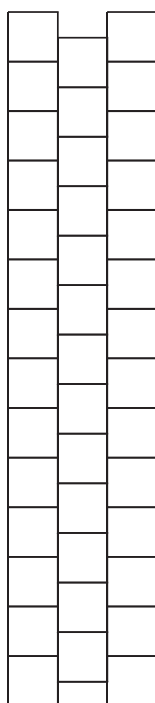


Profil



Rinne 50 cm breit,
3-zeilig=49,5 cm
zzgl. Fuge

Steinformate:
16,5 x 16,5 cm

Draufsicht

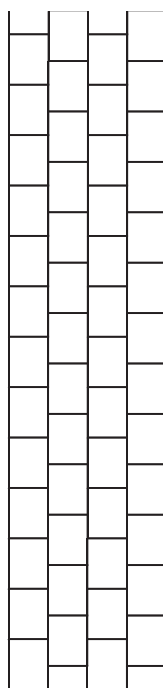


Profil



Rinne 50 cm breit,
4-zeilig=49,2 cm
zzgl. Fuge

Steinformate:
16,5 x 12,3 cm

Draufsicht

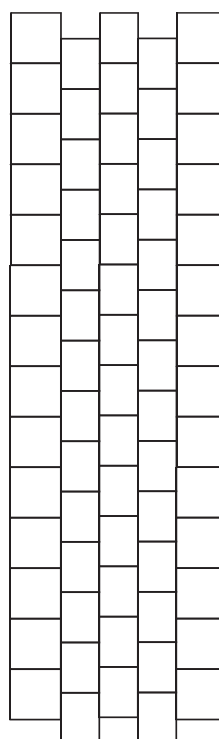


Profil



Rinne 70 cm breit,
5-zeilig=69,9 cm
zzgl. Fuge

Steinformate:
16,5 x 12,3 cm
16,5 x 16,5 cm

Draufsicht

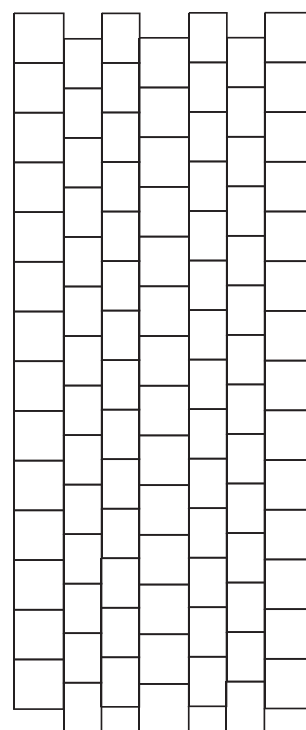

Profil



Rinne 100 cm breit,
7-zeilig=98,7 cm
zzgl. Fuge

Steinformate:
16,5 x 12,3 cm
16,5 x 16,5 cm

Verlegebeispiel Nr. 230

EHL[®]
KOMPETENZ IN STEIN

Terr**Intak**[®] / Terr**Antik**[®] / City**pflaster** / City**flair**[®]

KREUZFUGENVERLEGUNG Klassik

Formate: 16,5 x 16,5 cm / 16,5 x 24,7 cm / 24,7 x 24,7 cm

Bedarf: ca. 6 Stück/m² ca. 12 Stück/m² ca. 6 Stück/m²



16,5 x 24,7 cm




16,5 x 16,5 cm



24,7 x 24,7 cm

~ 1:25

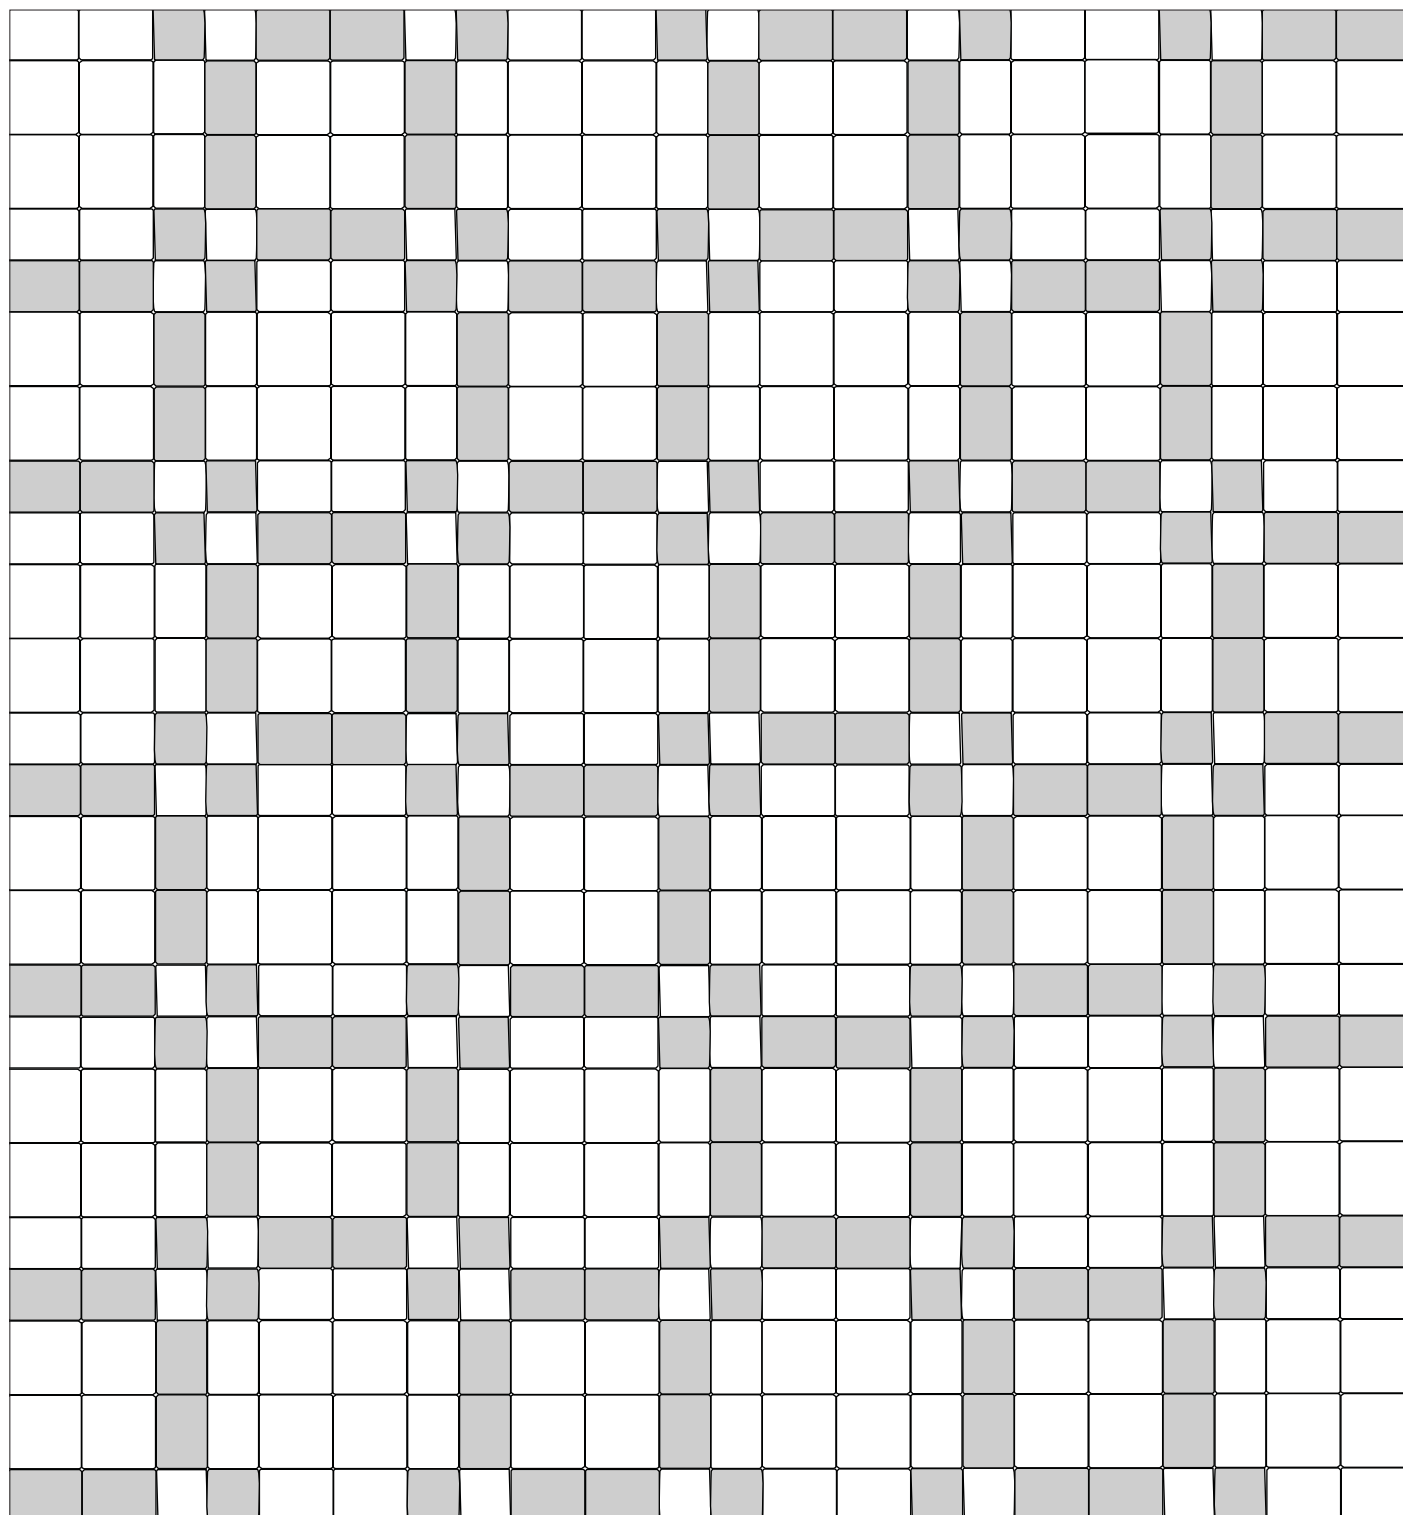

Verlegebeispiel Nr. 231

EHL[®]
KOMPETENZ IN STEIN

Terr**Intak**[®] / Terr**Antik**[®] / City**pflaster** / City**flair**[®]

Kombiverband DUO

Formate: 16,5 x 24,7 cm / 24,7 x 24,7 cm

Bedarf: 16,5 x 24,7 cm ca. 14,1 Stück/m²

24,7 x 24,7 cm ca. 7,1 Stück/m²




16,5 x 24,7 cm



24,7 x 24,7 cm

~1:25

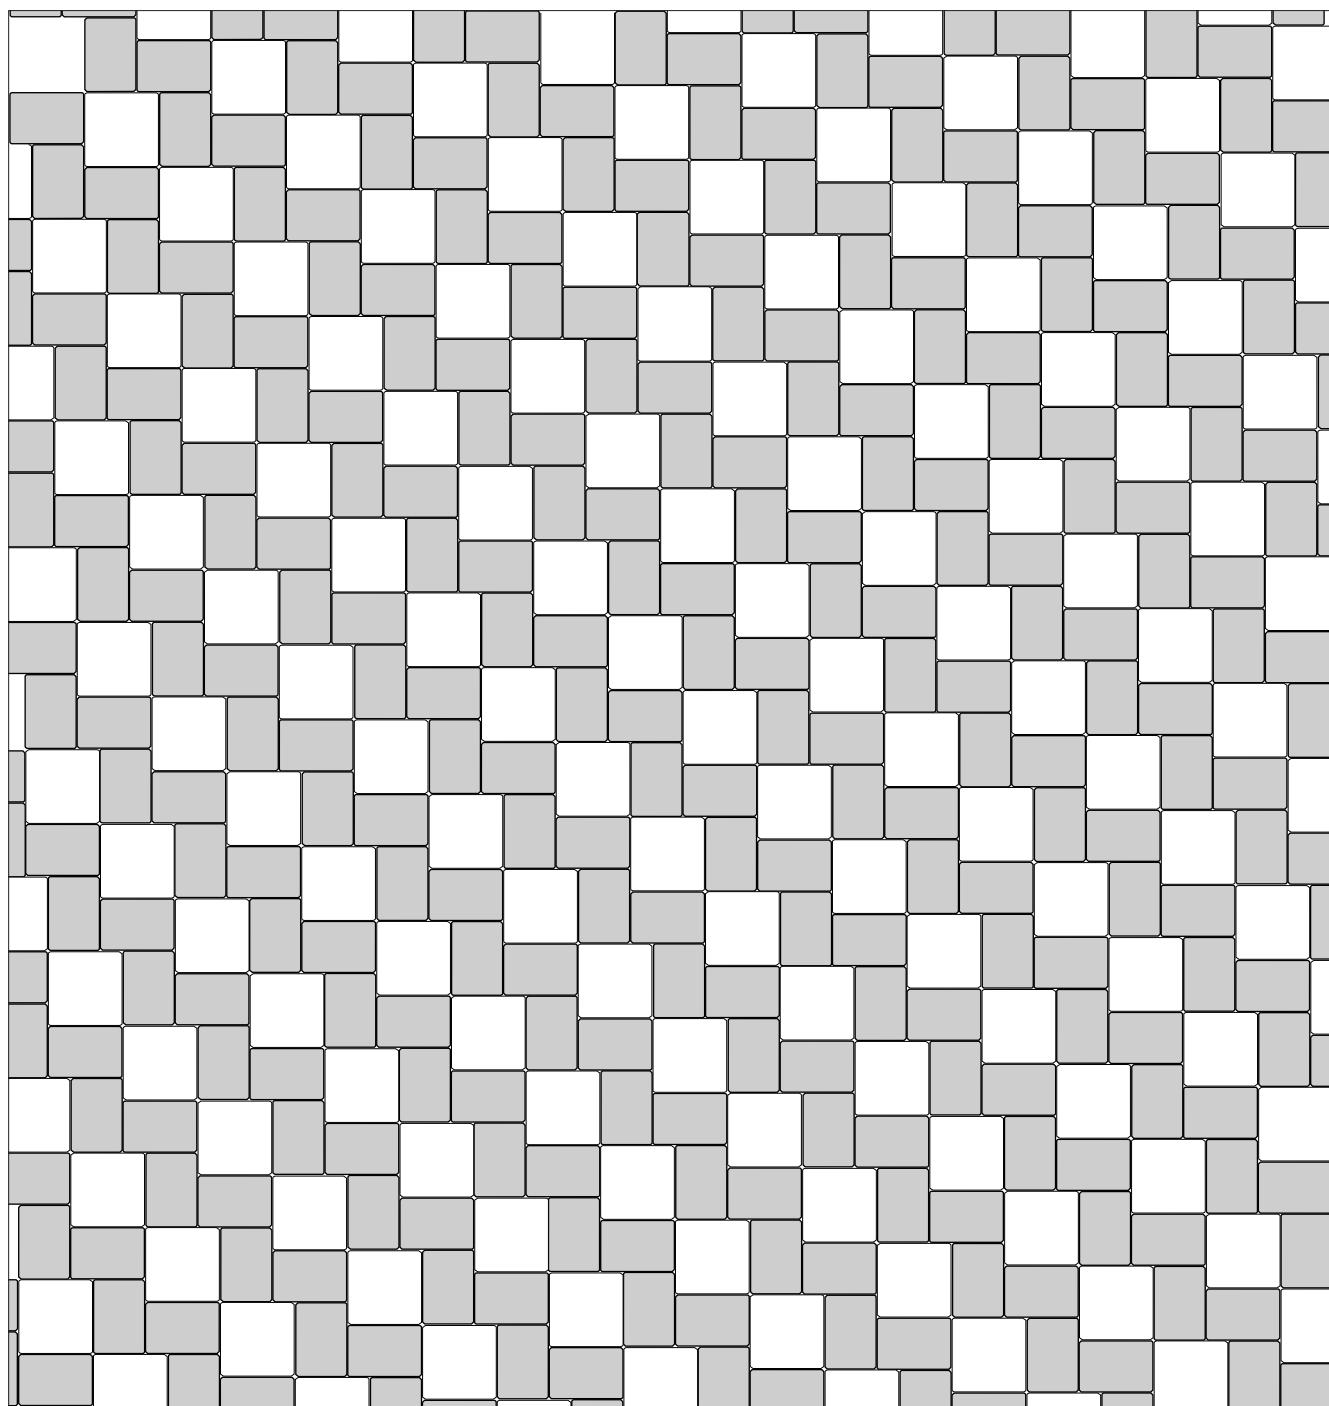

Verlegebeispiel Nr. 233

Terr**Intak**[®] / Terr**Antik**[®] / City**pflaster** / City**flair**[®]

MAUERVERBAND im Hochformat verlegt

Formate: 16,5 x 24,7 cm / 24,7 x 24,7 cm

Bedarf: ca. 9,9 Stück/m² ca. 9,9 Stück/m²




~ 1:25

16,5 x 24,7 cm



24,7 x 24,7 cm

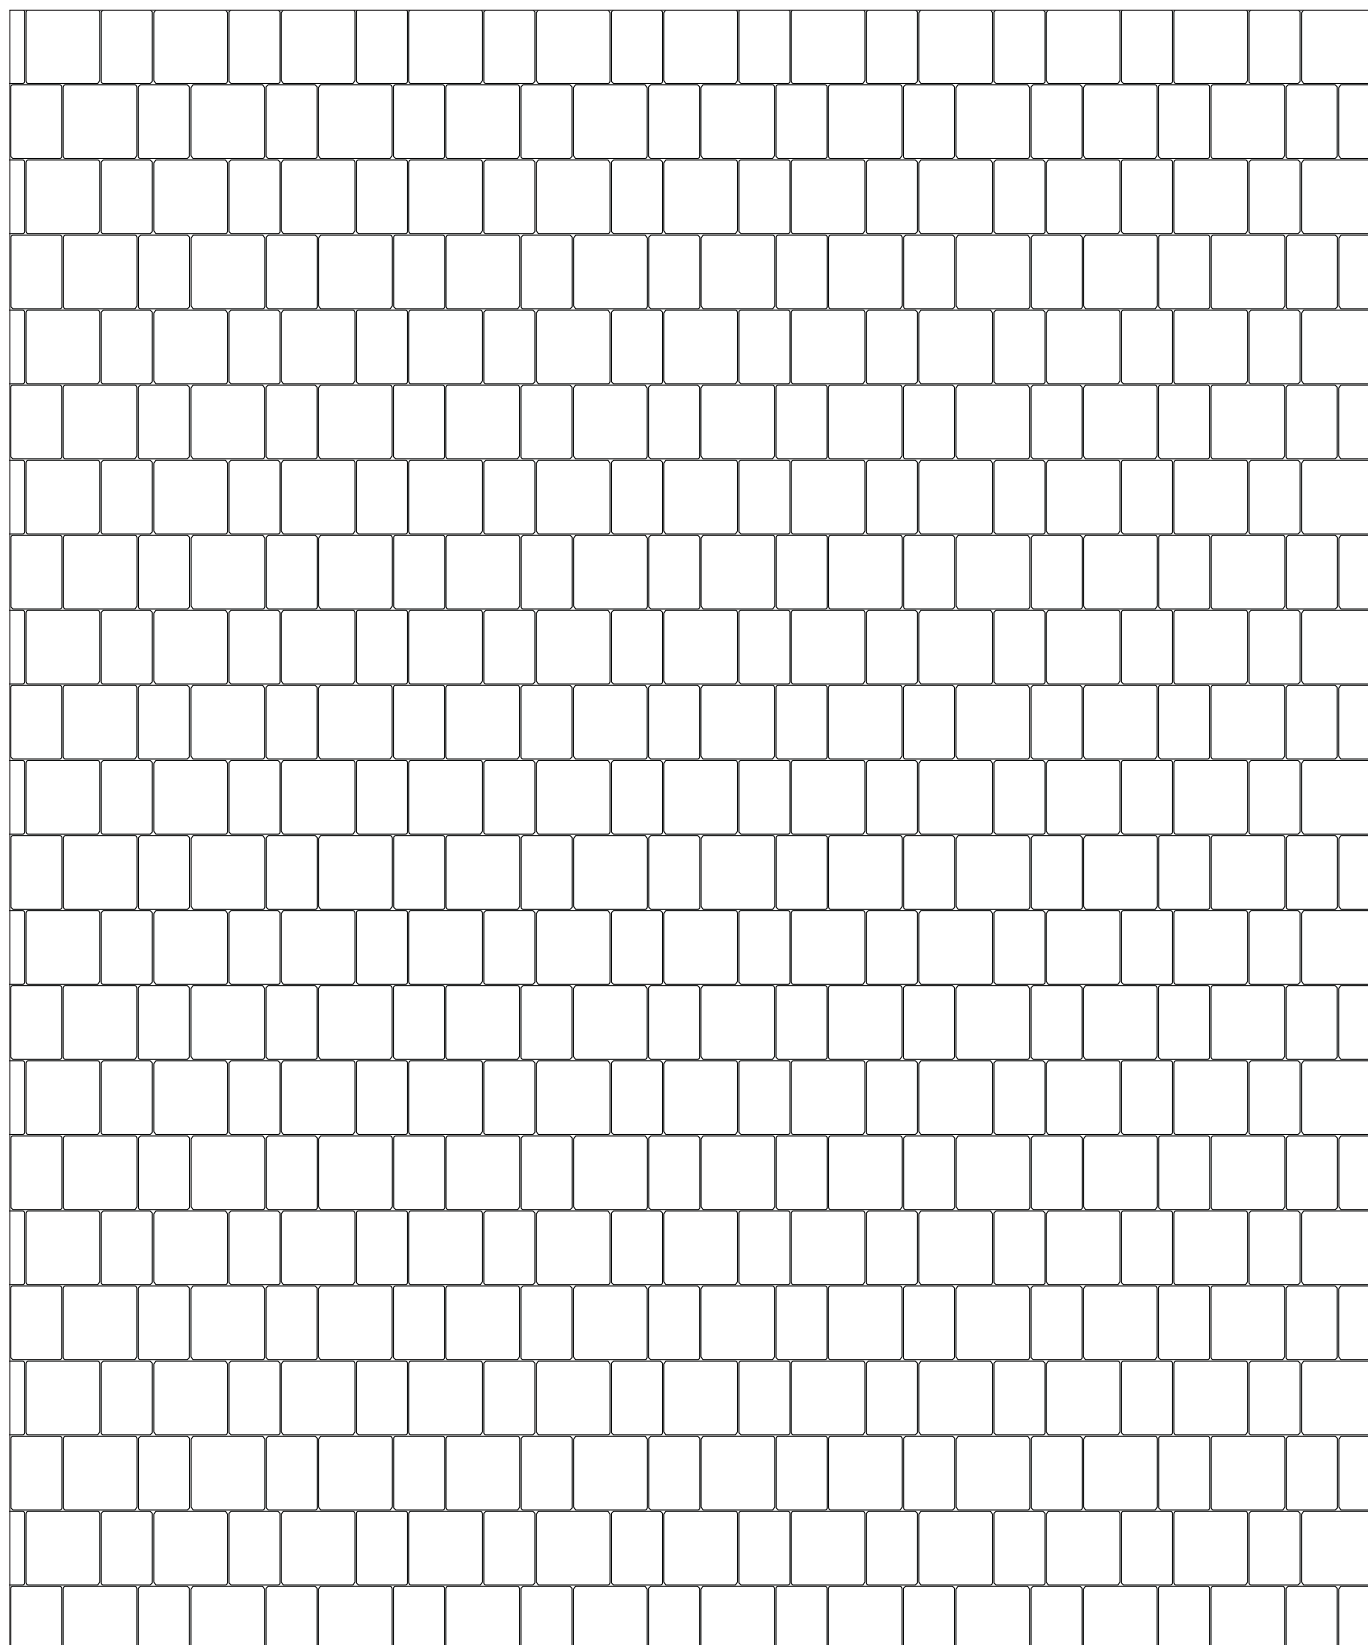

Verlegebeispiel Nr. 234


Terr**Intak**[®] / Terr**Antik**[®] / City**pflaster** / City**flair**[®]

 ~1:25
16,5 x 16,5 cm

Kreuzfugenverlegung CAMPY

Formate: 16,5 x 16,5cm

Bedarf: Farbe 1 ca. 15 Stück/m²
Farbe 2 ca. 21 Stück/m²

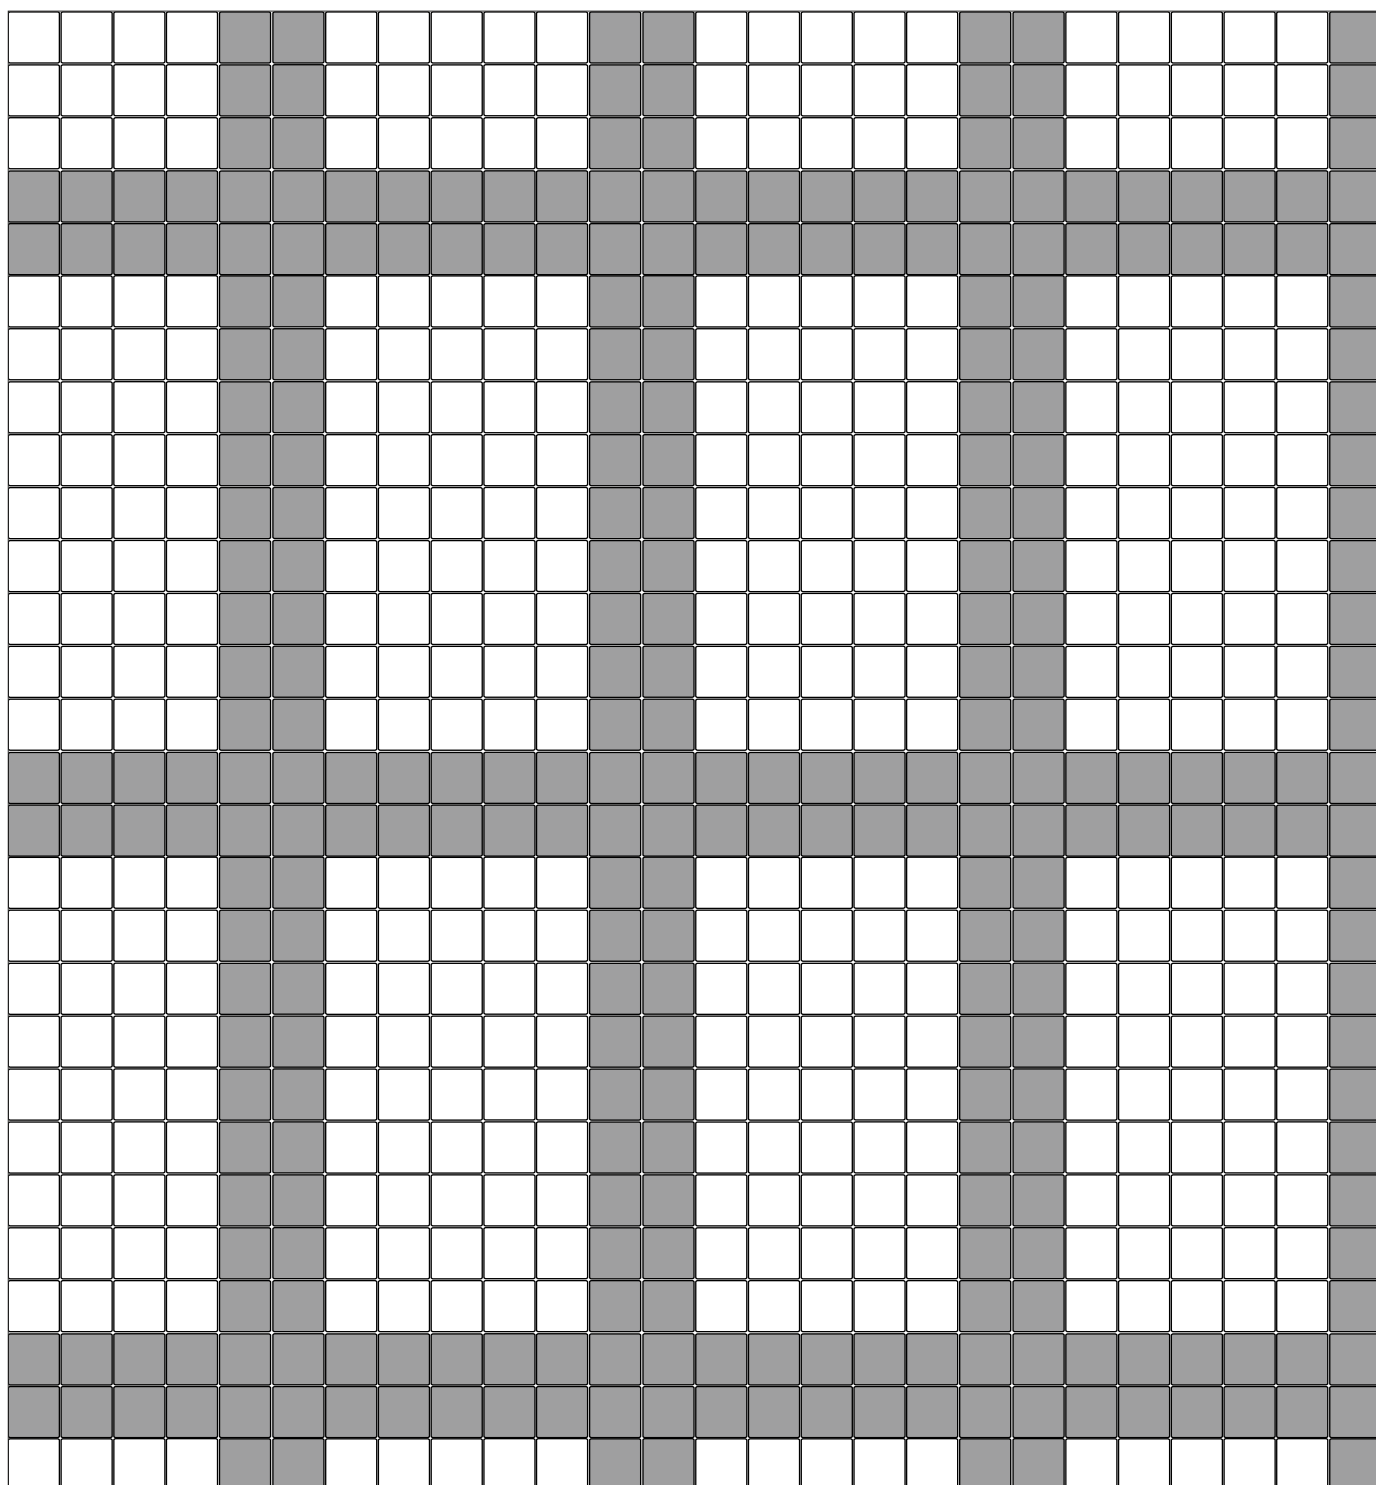

Terr**Intak**[®] / Terr**Antik**[®] / City**pflaster** / City**flair**[®]

 ~1:25


16,5 x 16,5 cm

Kreuzfugenverlegung Schachbrett MONO

Formate: 16,5 x 16,5cm

Bedarf: Farbe 1 ca. 18 Stück/m²

Farbe 2 ca. 18 Stück/m²

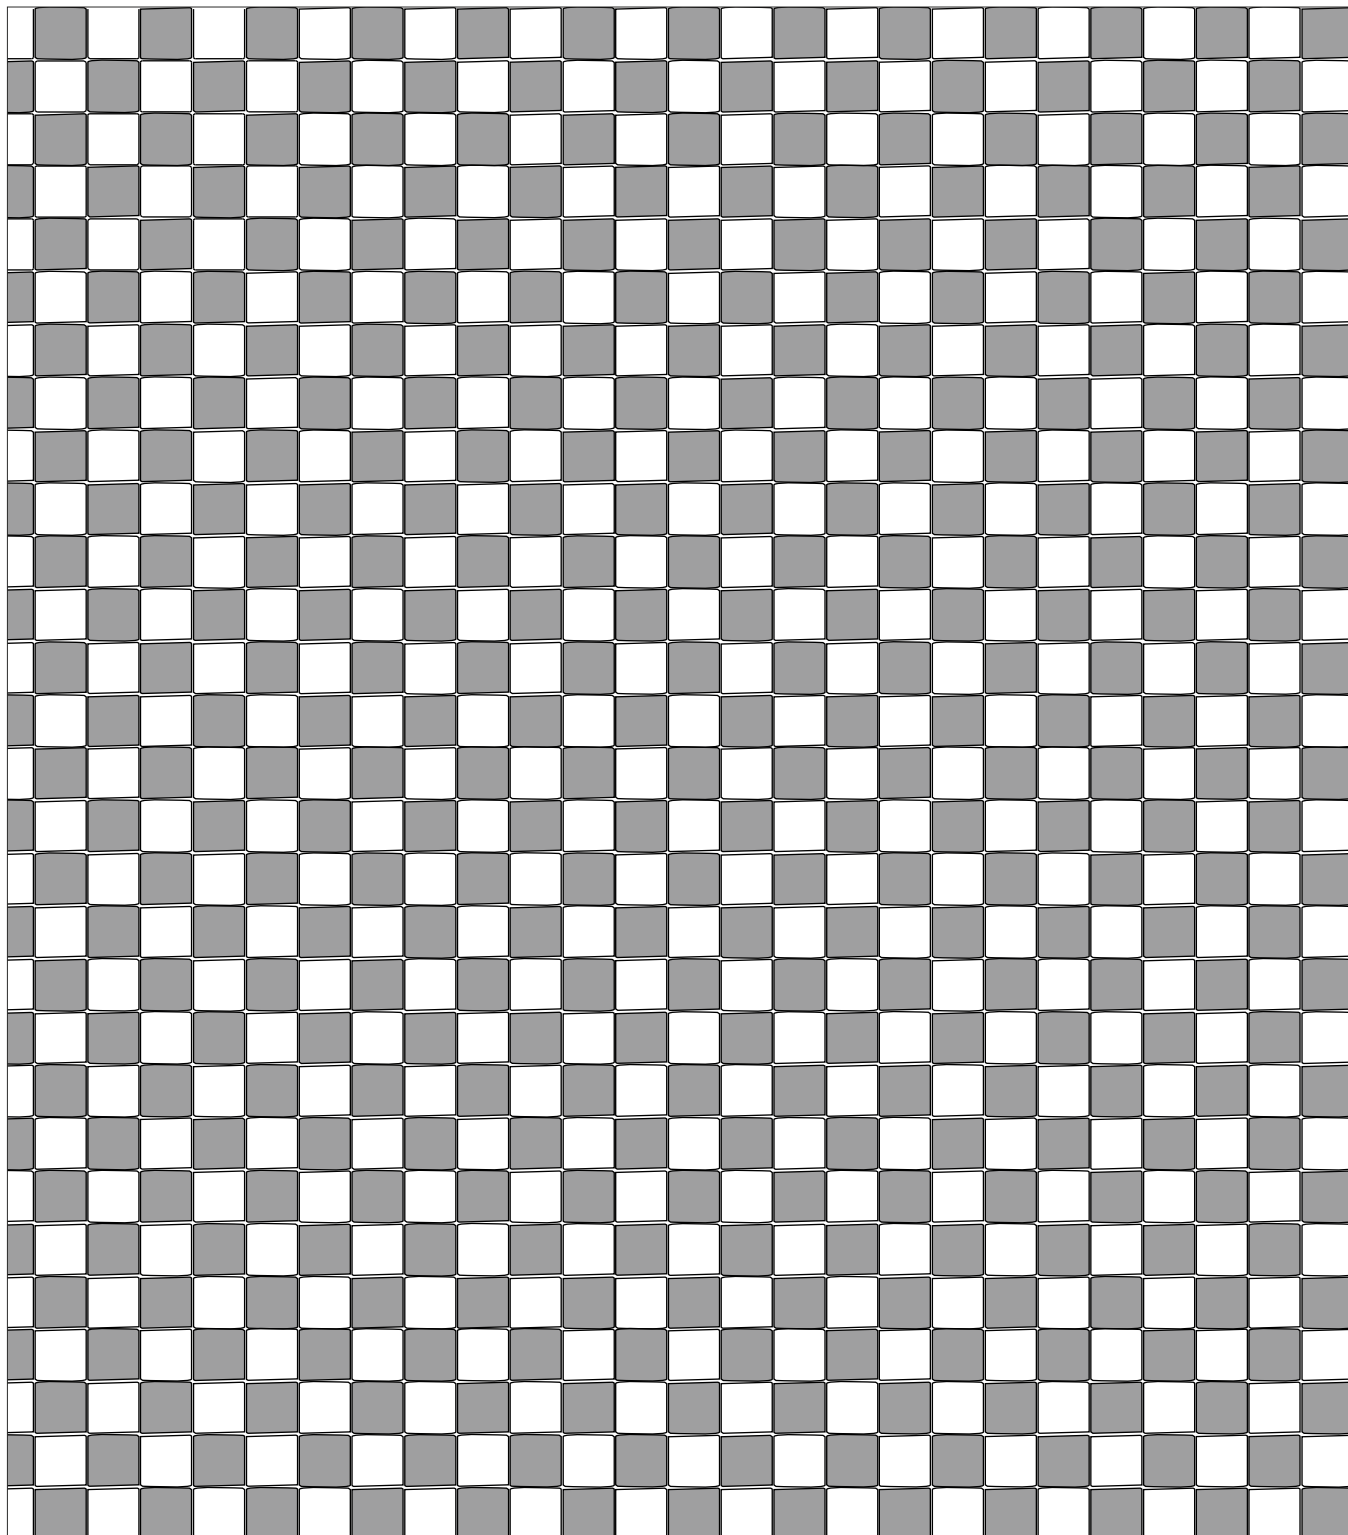

Terr**Intak**[®] / Terr**Antik**[®] / City**pflaster** / City**flair**[®]


~ 1:25

16,5 x 16,5 cm

KREUZFUGENVERLEGUNG Schachbrett - Kombi

Formate: 16,5 x 16,5 cm

Bedarf: Farbe 1 und Farbe 2: je ca. 18 Stück/m²

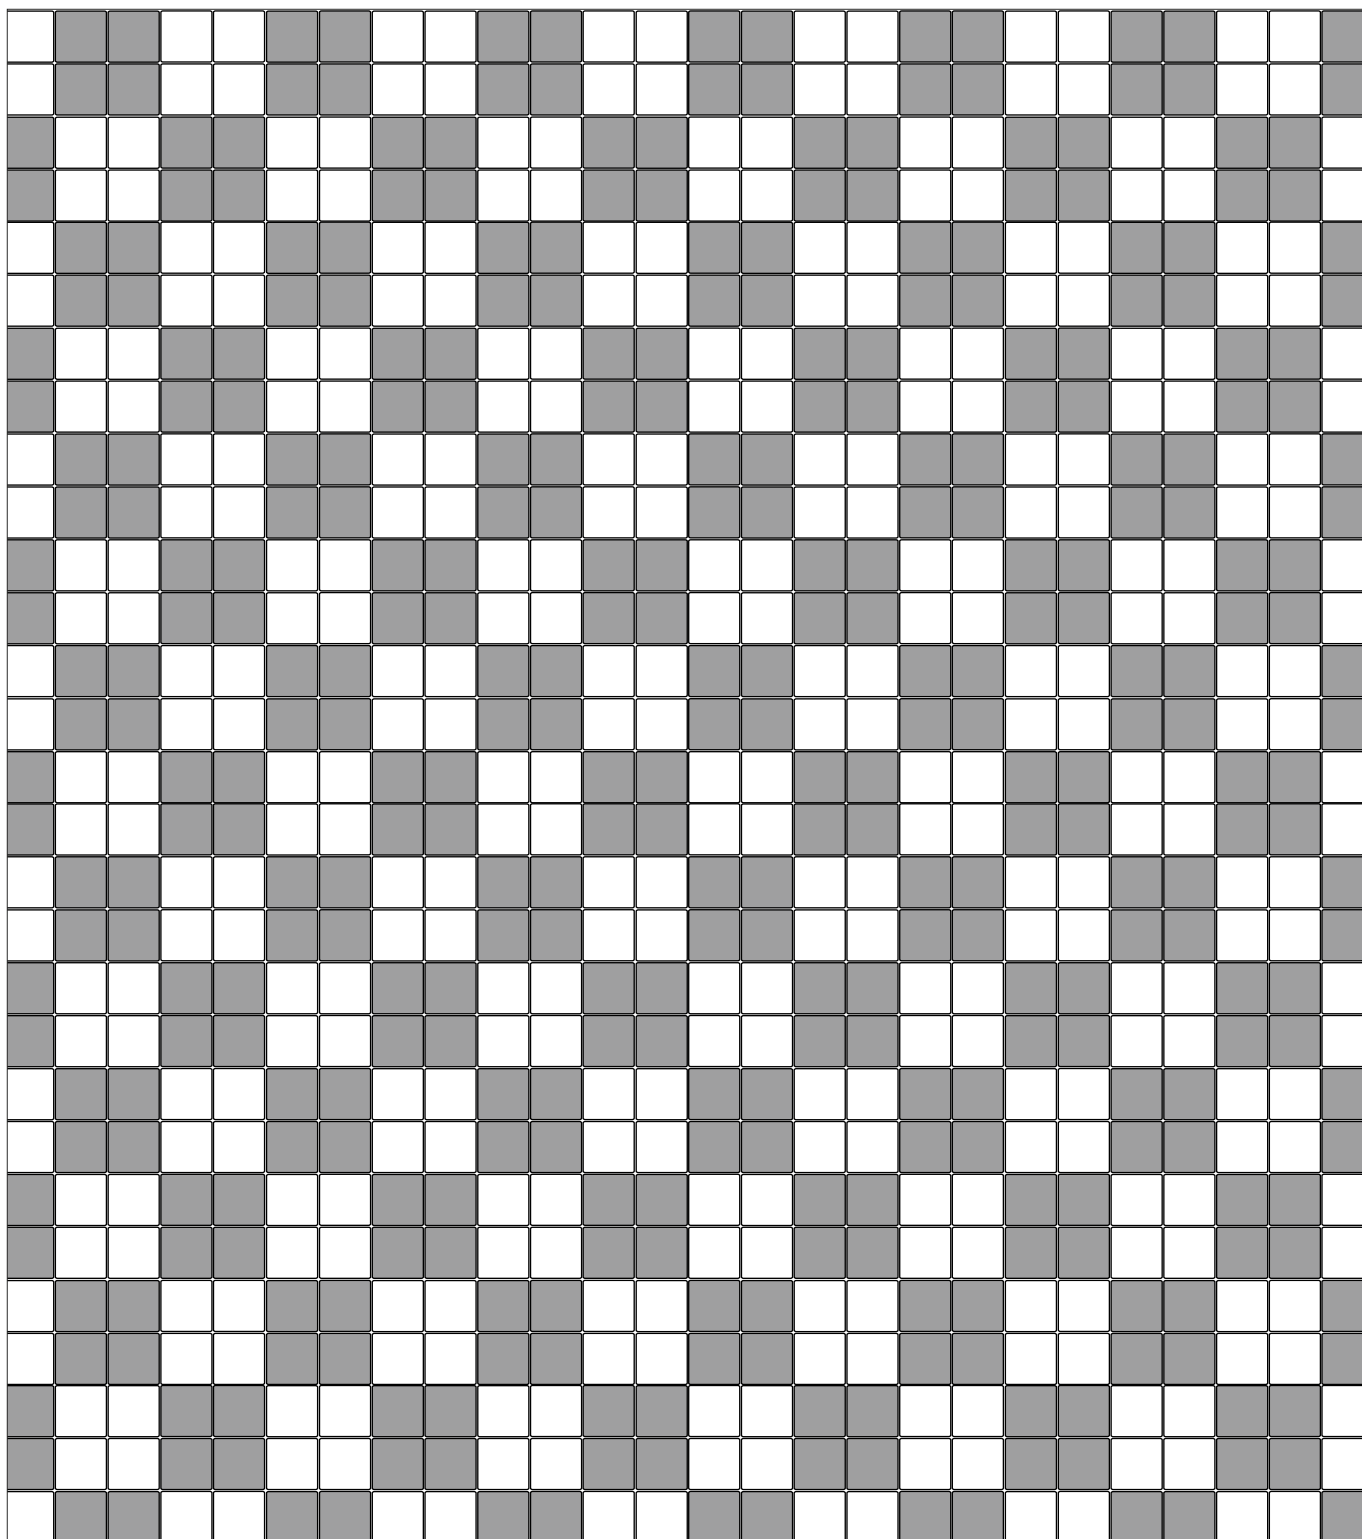

Terr**Intak**[®] / Terr**Antik**[®] / City**pflaster** / City**flair**[®]

Blockverband III

Formate: 24,7 x 24,7 cm / 16,5 x 16,5 cm

Bedarf: 5,9 Stück / m² 23,5 Stück / m²




24,7 x 24,7 cm



16,5 x 16,5 cm

~1:25

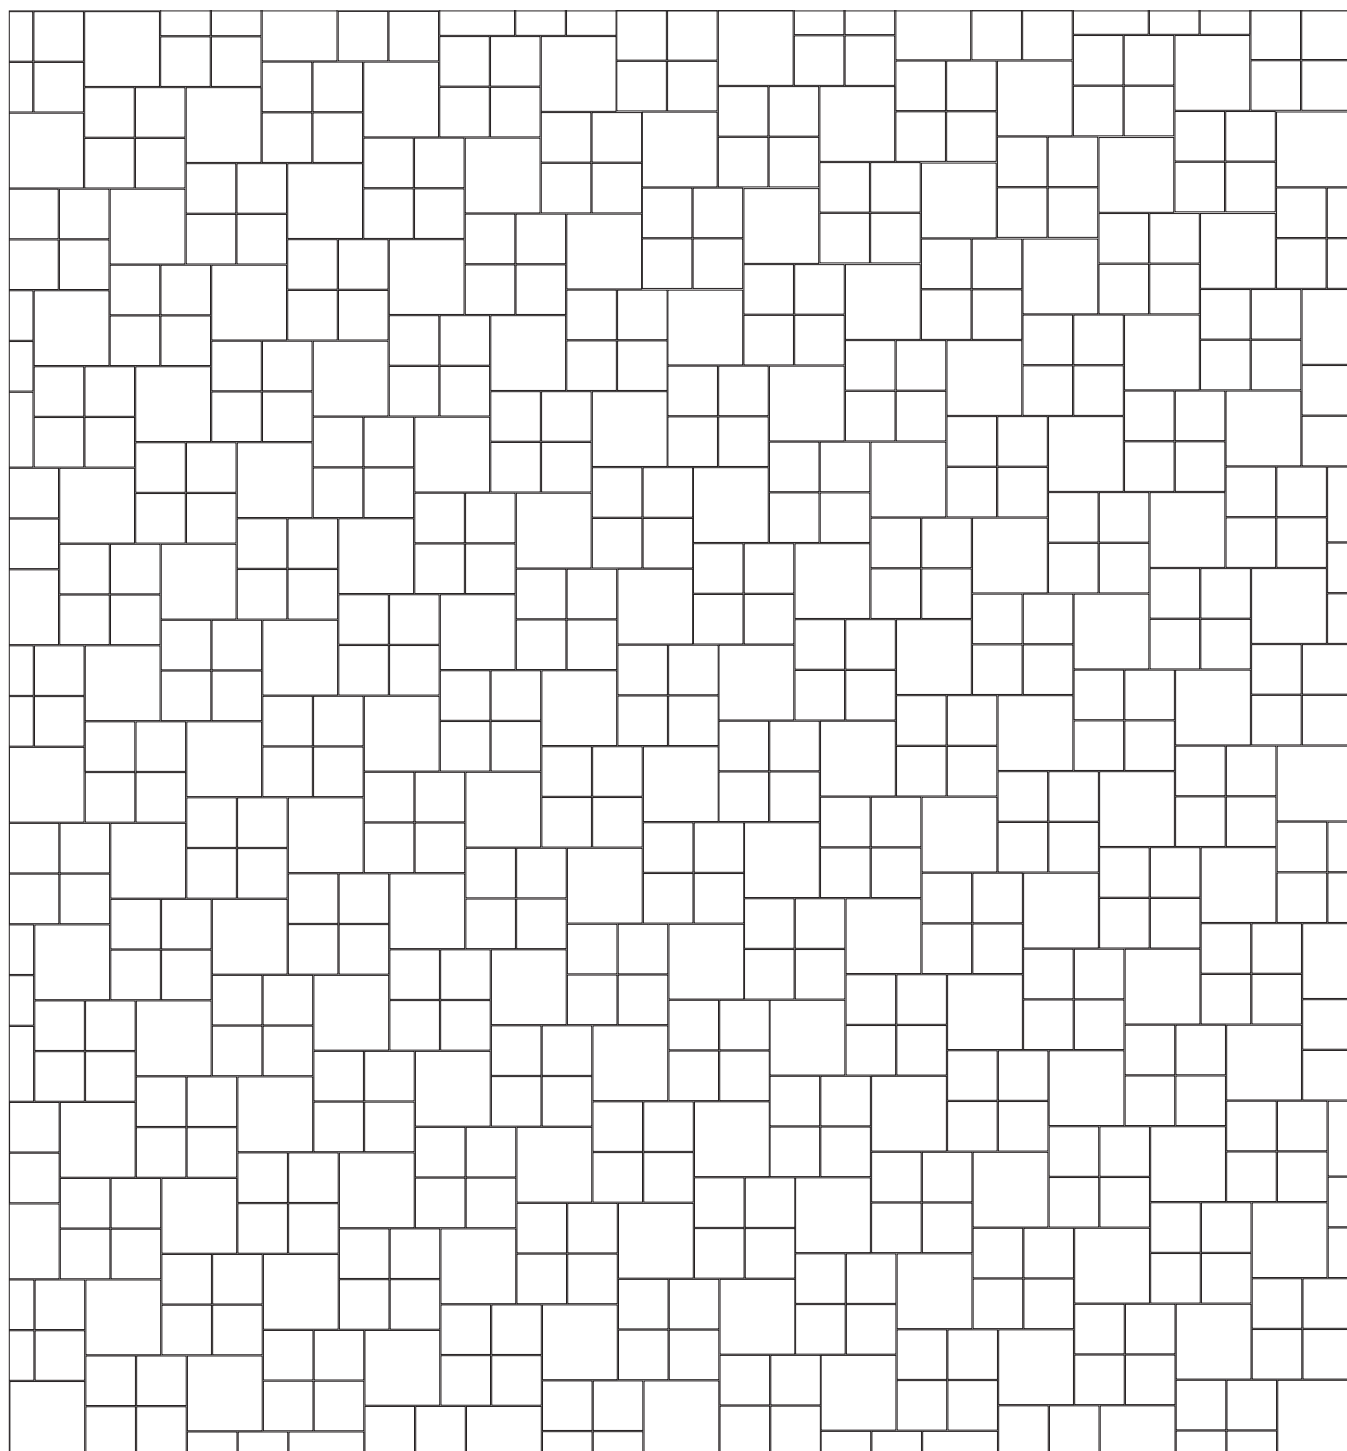

Verlegebeispiel Nr. 244



EHL[®]
KOMPETENZ IN STEIN

Terr**Intak**[®] / Terr**Antik**[®] / City**pflaster** / City**flair**[®]

Wilder Verband 2

Bedarf: 12,3 x 16,5 cm ca. 14 Stück/m²
16,5 x 16,5 cm ca. 7 Stück/m²
16,5 x 24,7 cm ca. 9,4 Stück/m²
24,7 x 24,7 cm ca. 2,4 Stück/m²

~1:25

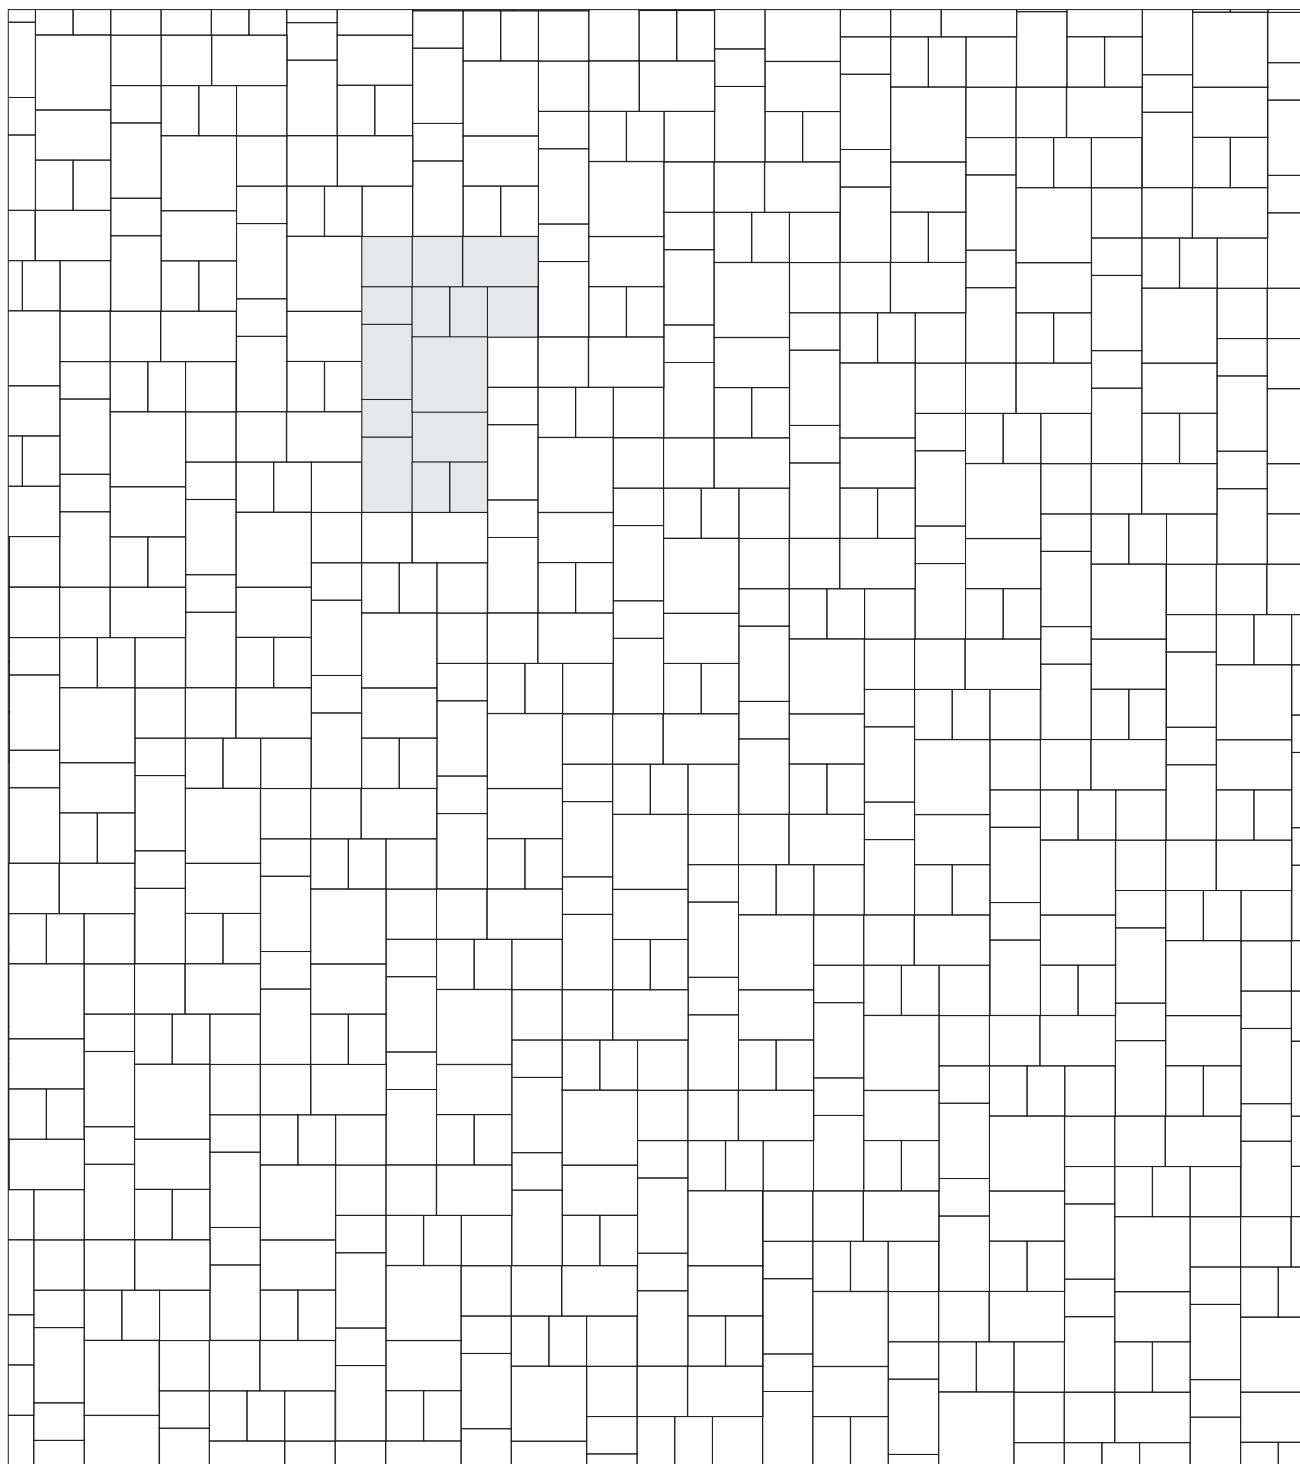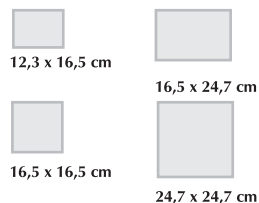

Verlegebeispiel Nr. 245

EHL[®]
KOMPETENZ IN STEIN

Terr**Intak**[®] / Terr**Antik**[®] / City**pflaster** / City**flair**[®] / Pavado[®]

Wilder Verband 3

Bedarf: 12,3 x 16,5 cm ca. 15,2 Stück/m²

16,5 x 16,5 cm ca. 10,2 Stück/m²

16,5 x 24,7 cm ca. 10,2 Stück/m²



12,3 x 16,5 cm




16,5 x 16,5 cm



16,5 x 24,7 cm

~1:25

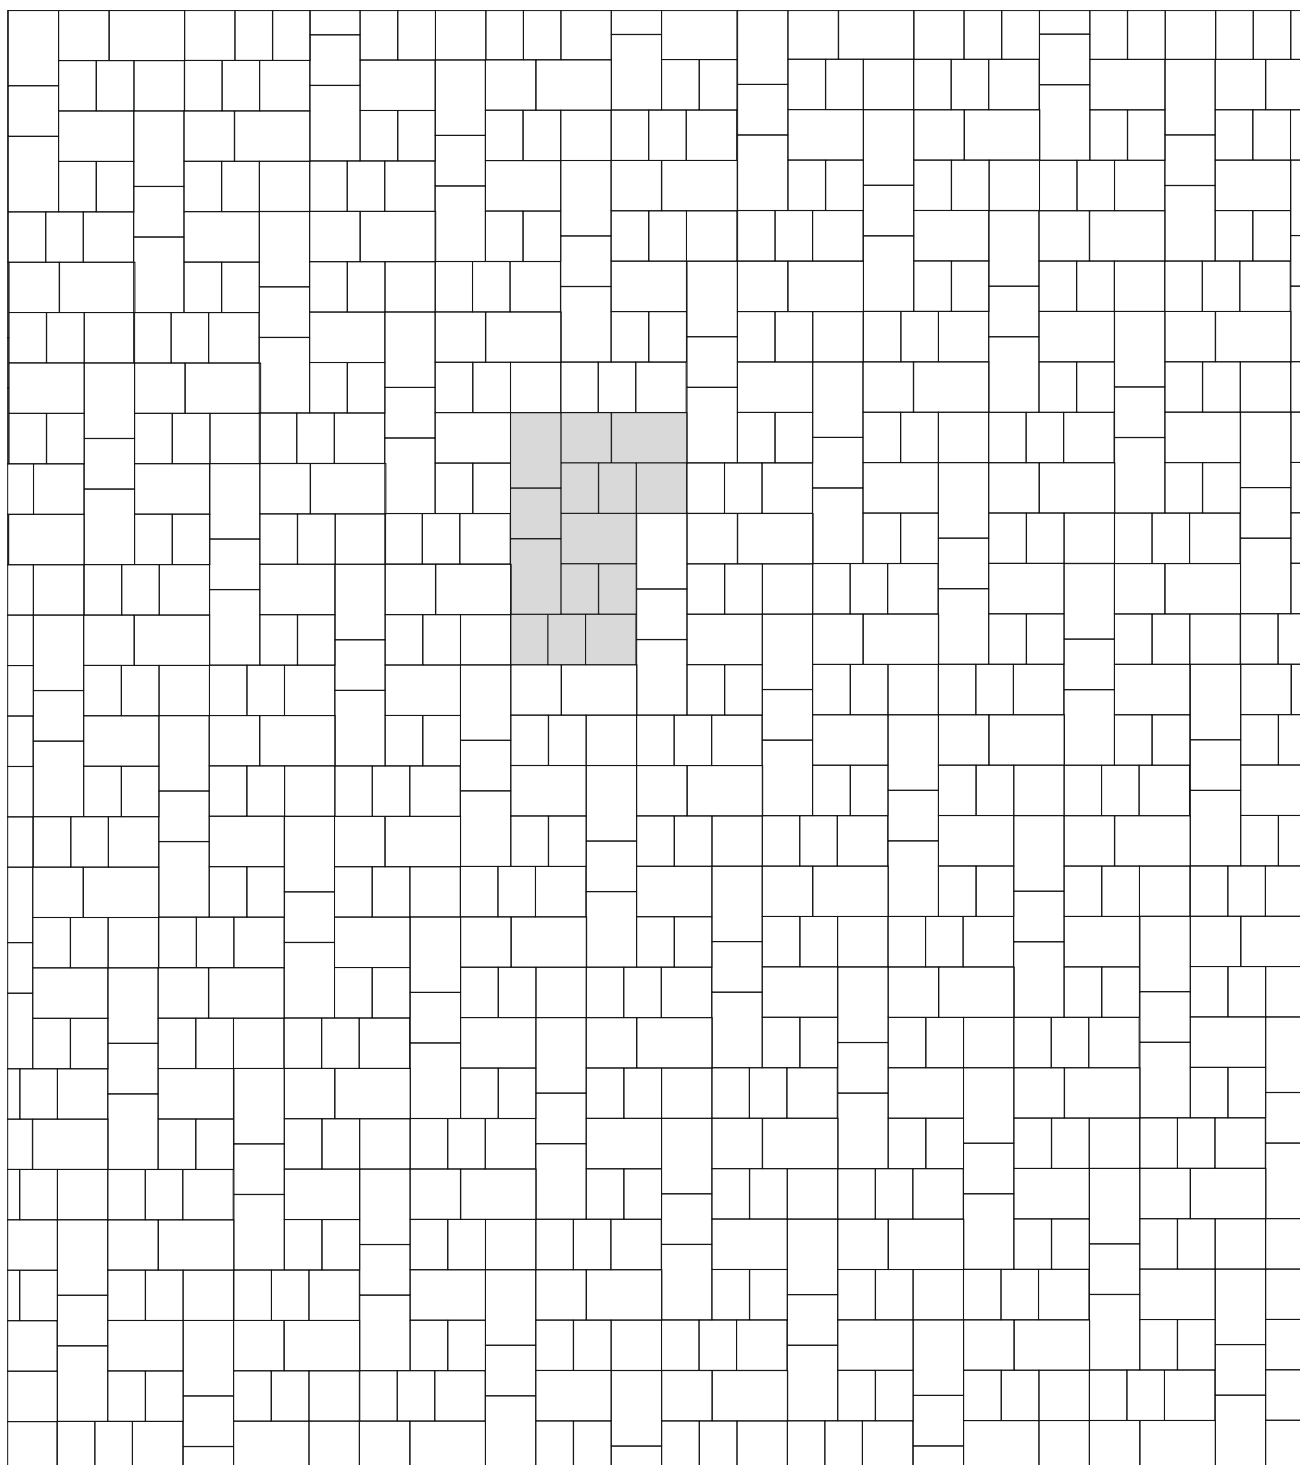

Verlegebeispiel Nr. 250

EHL®
KOMPETENZ IN STEIN

Terr**Antik**® Kombi-Mehrformat

Terr**Intak**® Kombi-Mehrformat

WILDER VERBAND


~1:25

Bedarf: 1,04 Lagen/m² (1 Lage = 0,97 m²)



Nur in kompletten Lagen. Nicht als Einzelsteingröße lieferbar!

328 x 246 mm	246 x 246 mm		
246 x 163 mm	163 x 163 mm		

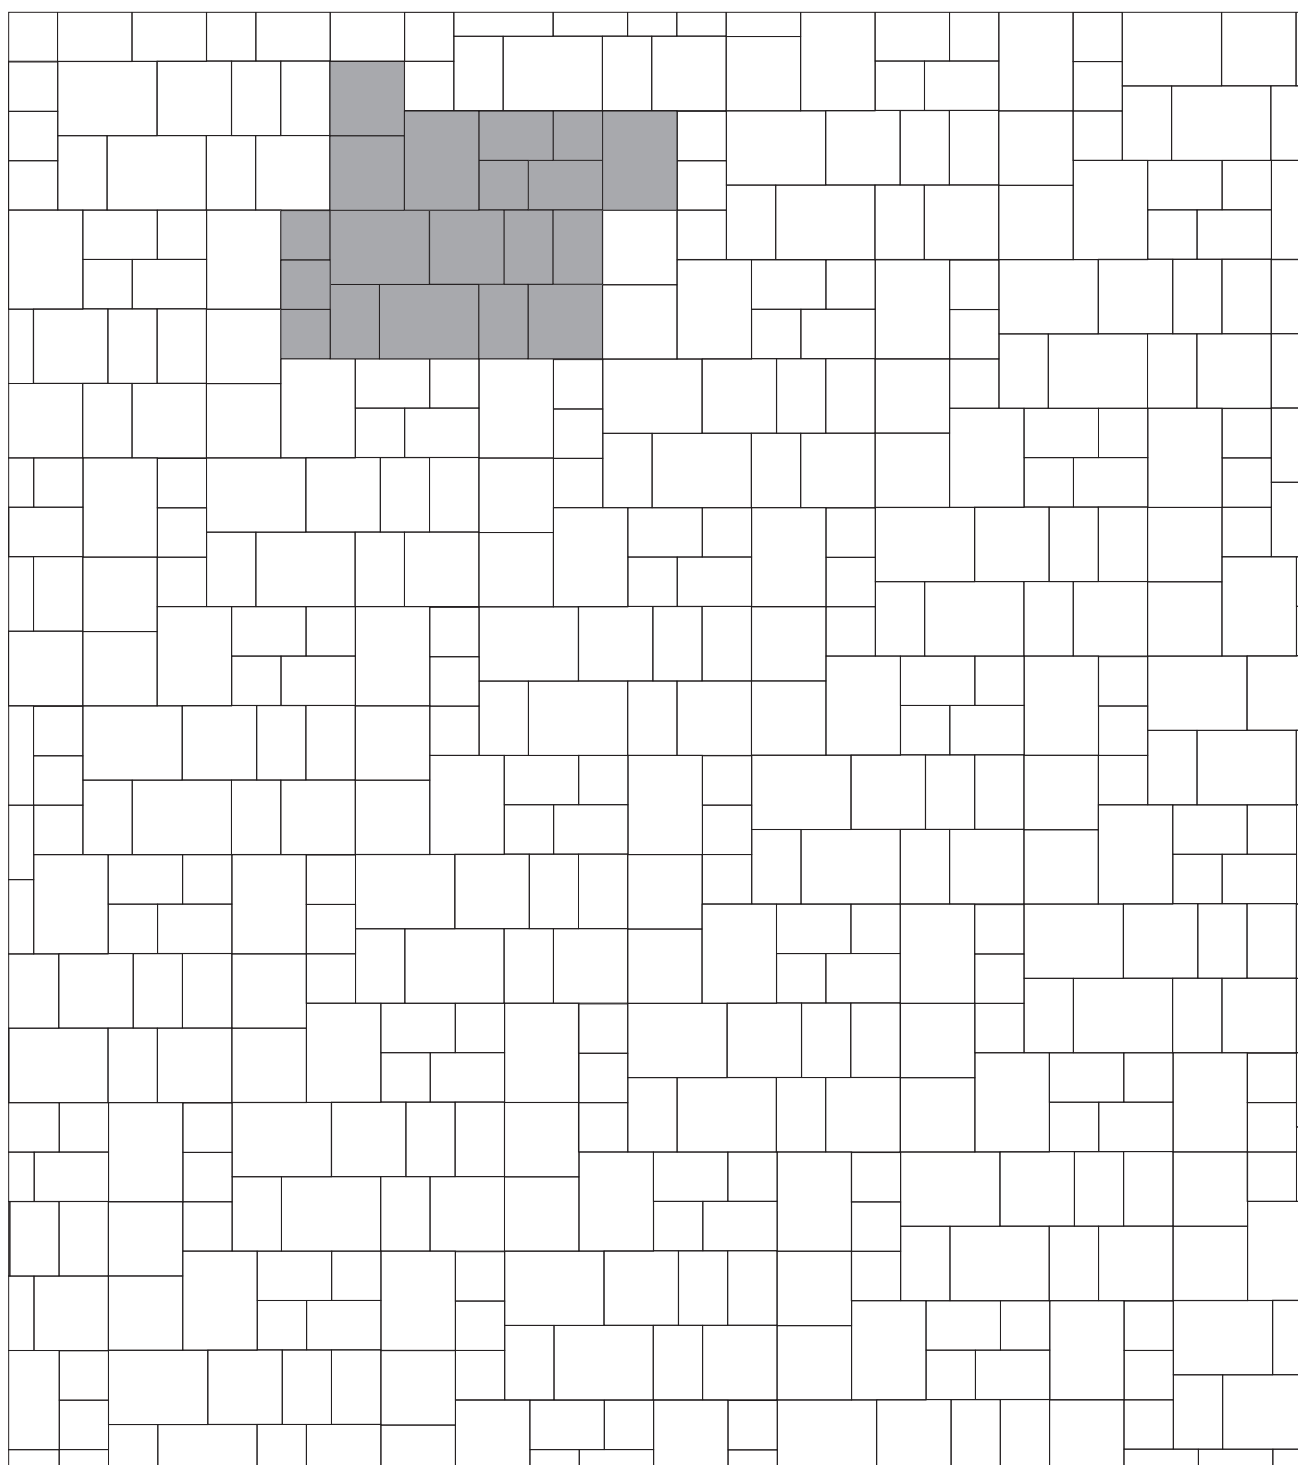

Verlegebeispiel Nr. 251

Terr**Antik**[®] Kombi-Mehrformat

Terr**Intak**[®] Kombi-Mehrformat

WILDER VERBAND


~1:25

Bedarf: 1,04 Lagen/m² (1 Lage = 0,97 m²)



Nur in kompletten Lagen. Nicht als Einzelsteingröße lieferbar!

328 x 246 mm	246 x 246 mm		
246 x 163 mm	163 x 163 mm		

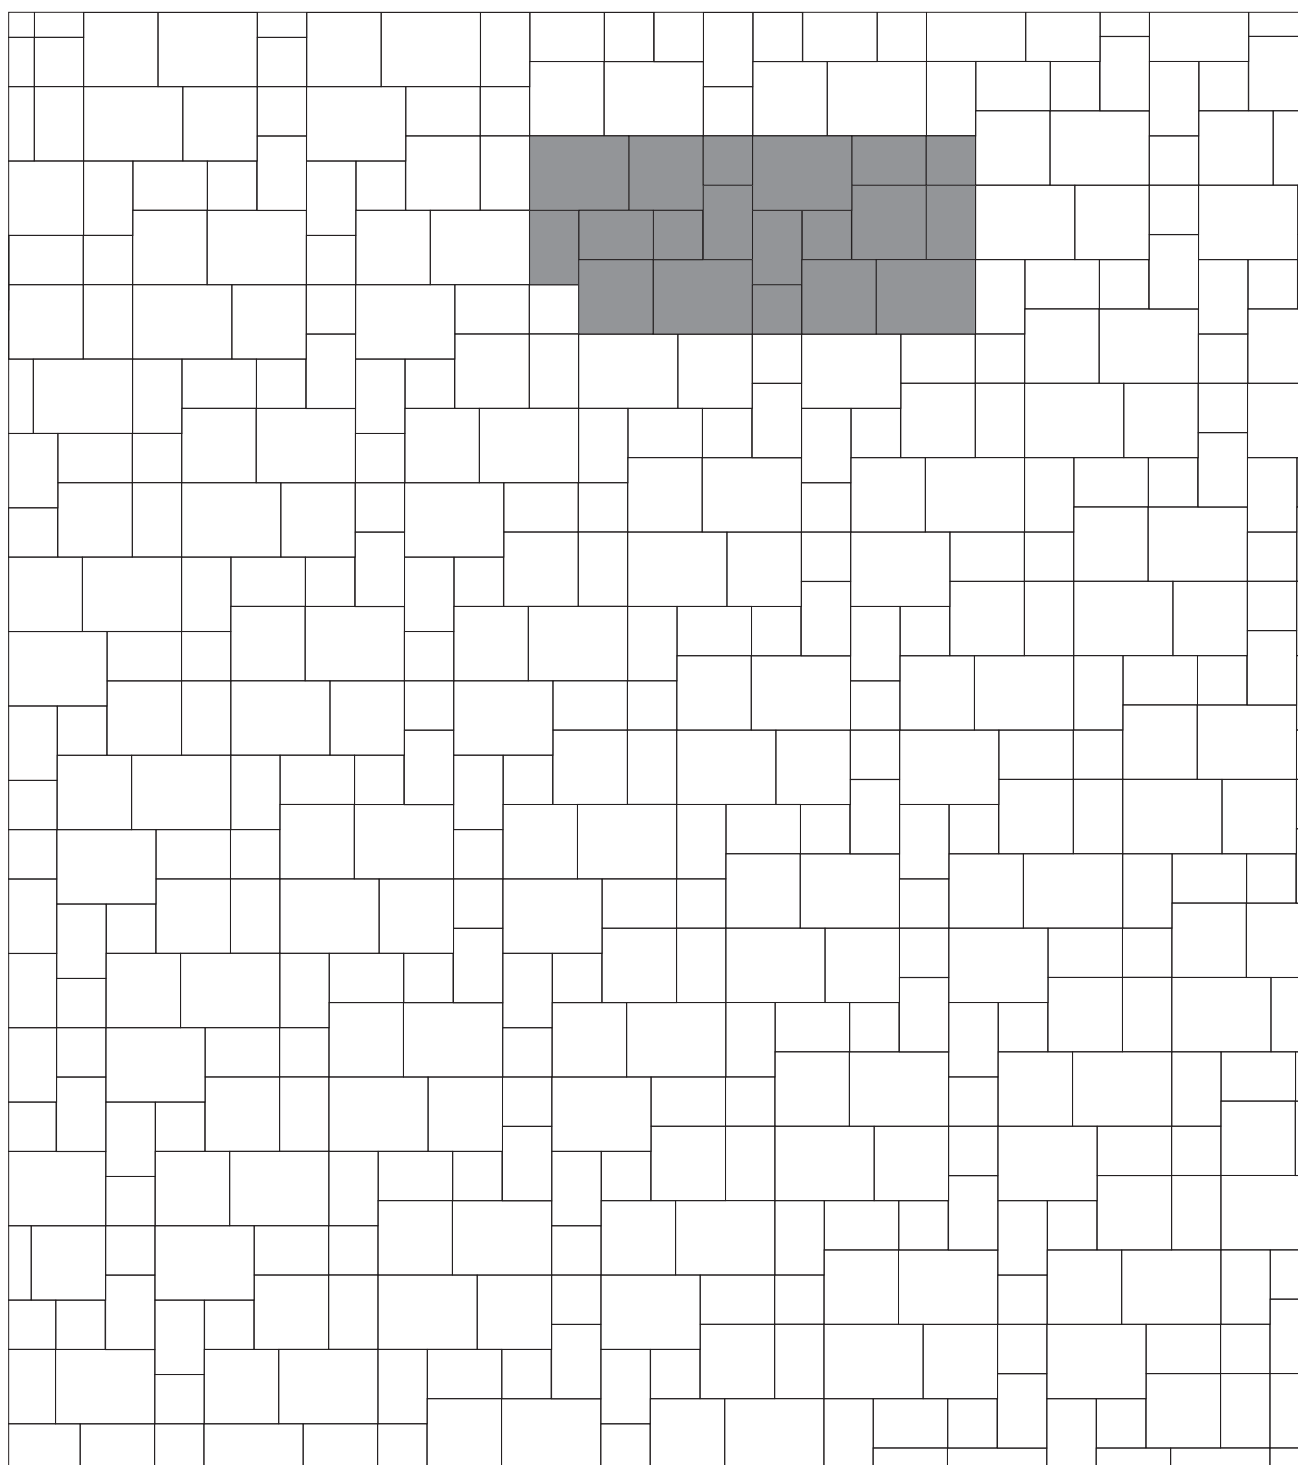

Verlegebeispiel Nr. 252

EHL[®]
KOMPETENZ IN STEIN

Terr**Antik**[®] Kombi-Mehrformat

Terr**Intak**[®] Kombi-Mehrformat


~1:25

Bedarf: 1,04 Lagen/m² (1 Lage = 0,97 m²)



Nur in kompletten Lagen. Nicht als Einzelsteingröße lieferbar!

328 x 246 mm	246 x 246 mm		
246 x 163 mm	163 x 163 mm		

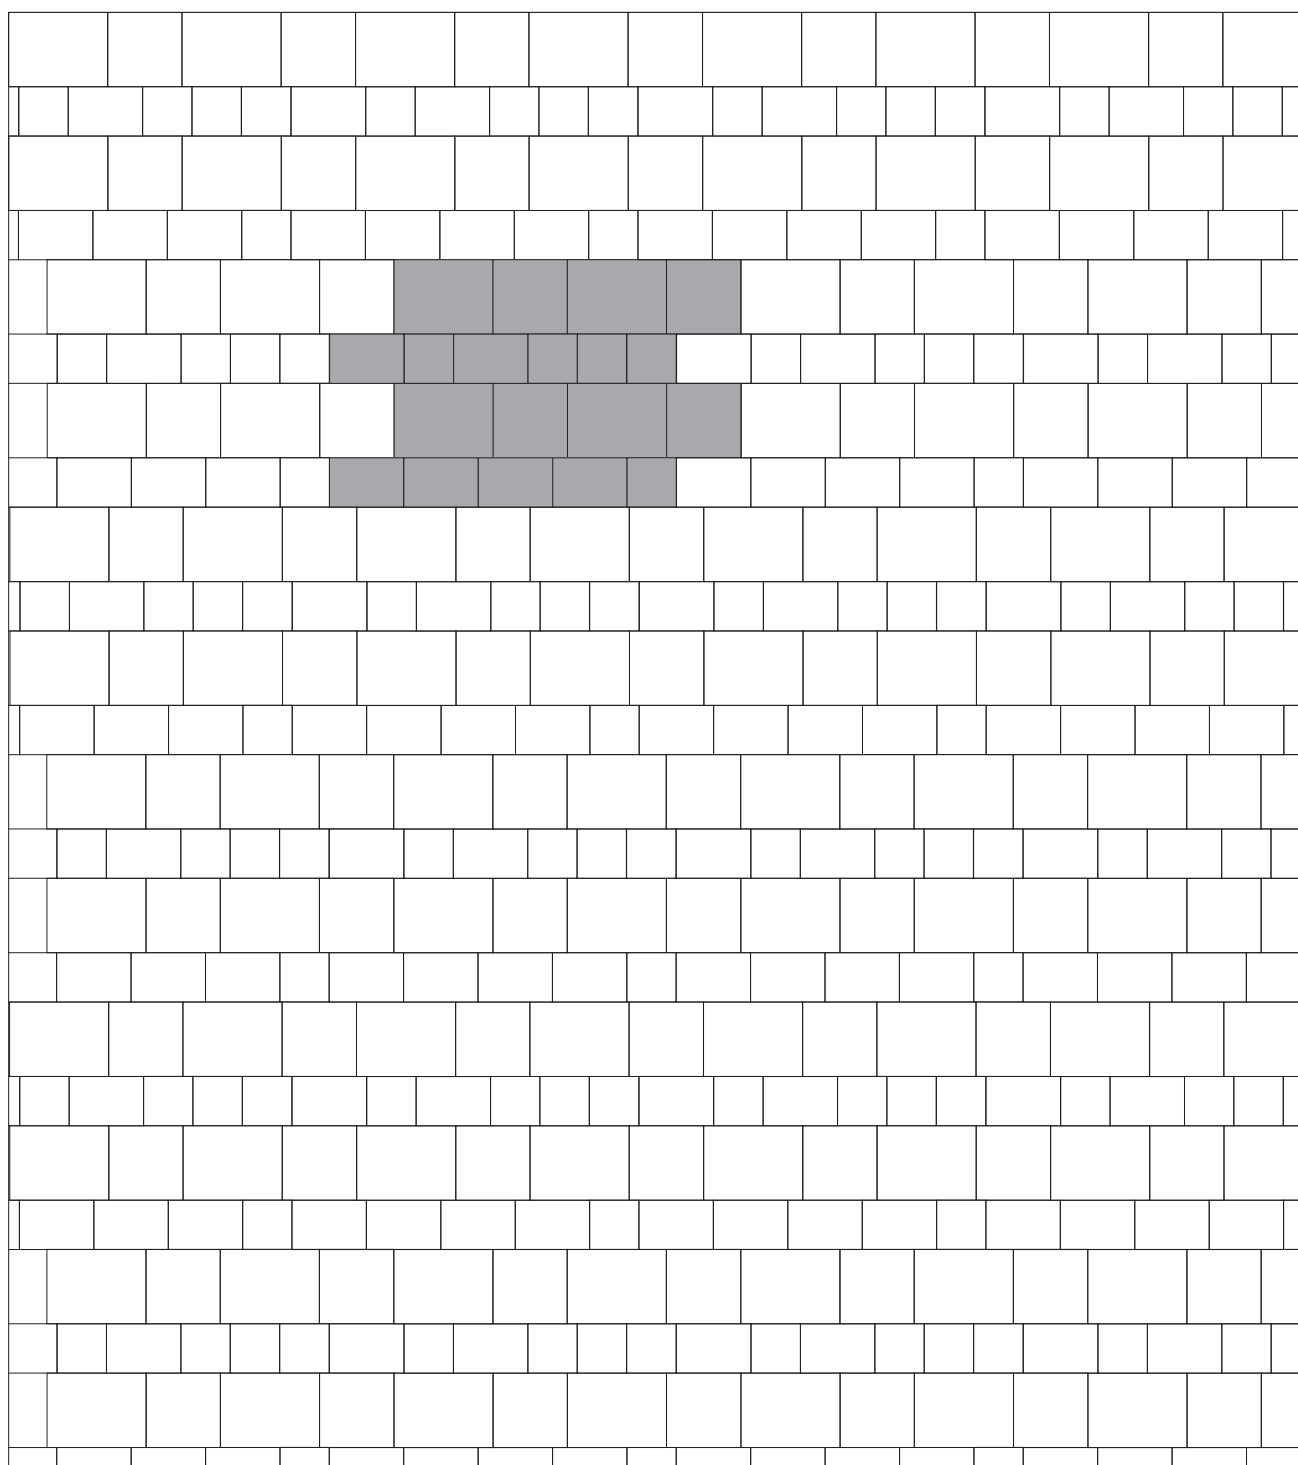

Verlegebeispiel Nr. 253

EHL[®]
KOMPETENZ IN STEIN

Terr**Antik**[®] Kombi-Mehrformat

Terr**Intak**[®] Kombi-Mehrformat

WILDER VERBAND


~1:25

Bedarf: 1,04 Lagen/m² (1 Lage = 0,97 m²)



Nur in kompletten Lagen. Nicht als Einzelsteingröße lieferbar!

328 x 246 mm	246 x 246 mm		
246 x 163 mm	163 x 163 mm		

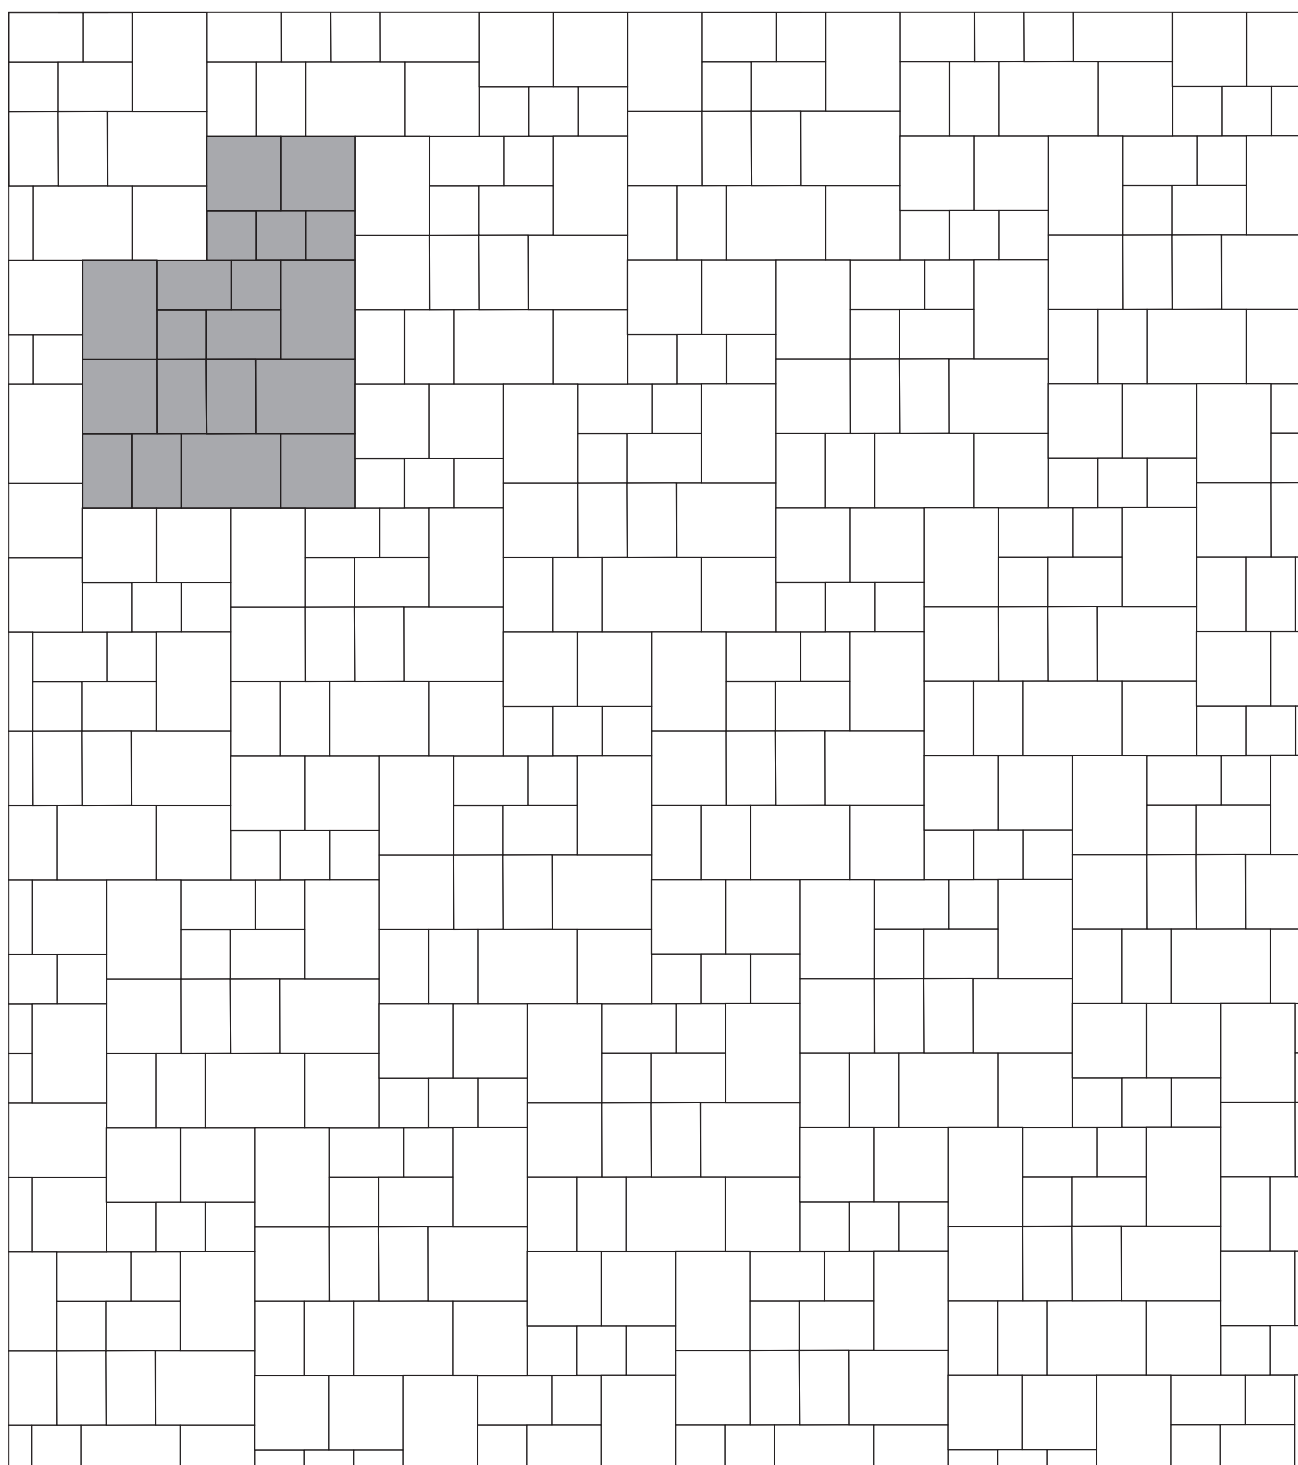

Verlegebeispiel Nr. 254


EHL[®]
KOMPETENZ IN STEIN

EHL-Edelpflaster im Großformat /
Kenarli-Pflaster im Großformat /
Cityflair[®]-XXL / Terr*Antik*[®]-XXL

~1:25


Format: 75 x 50 cm

Bedarf: 75 x 50 cm = 2,67 Stück/m²

 

75 x 50 cm

MAUERVERBAND

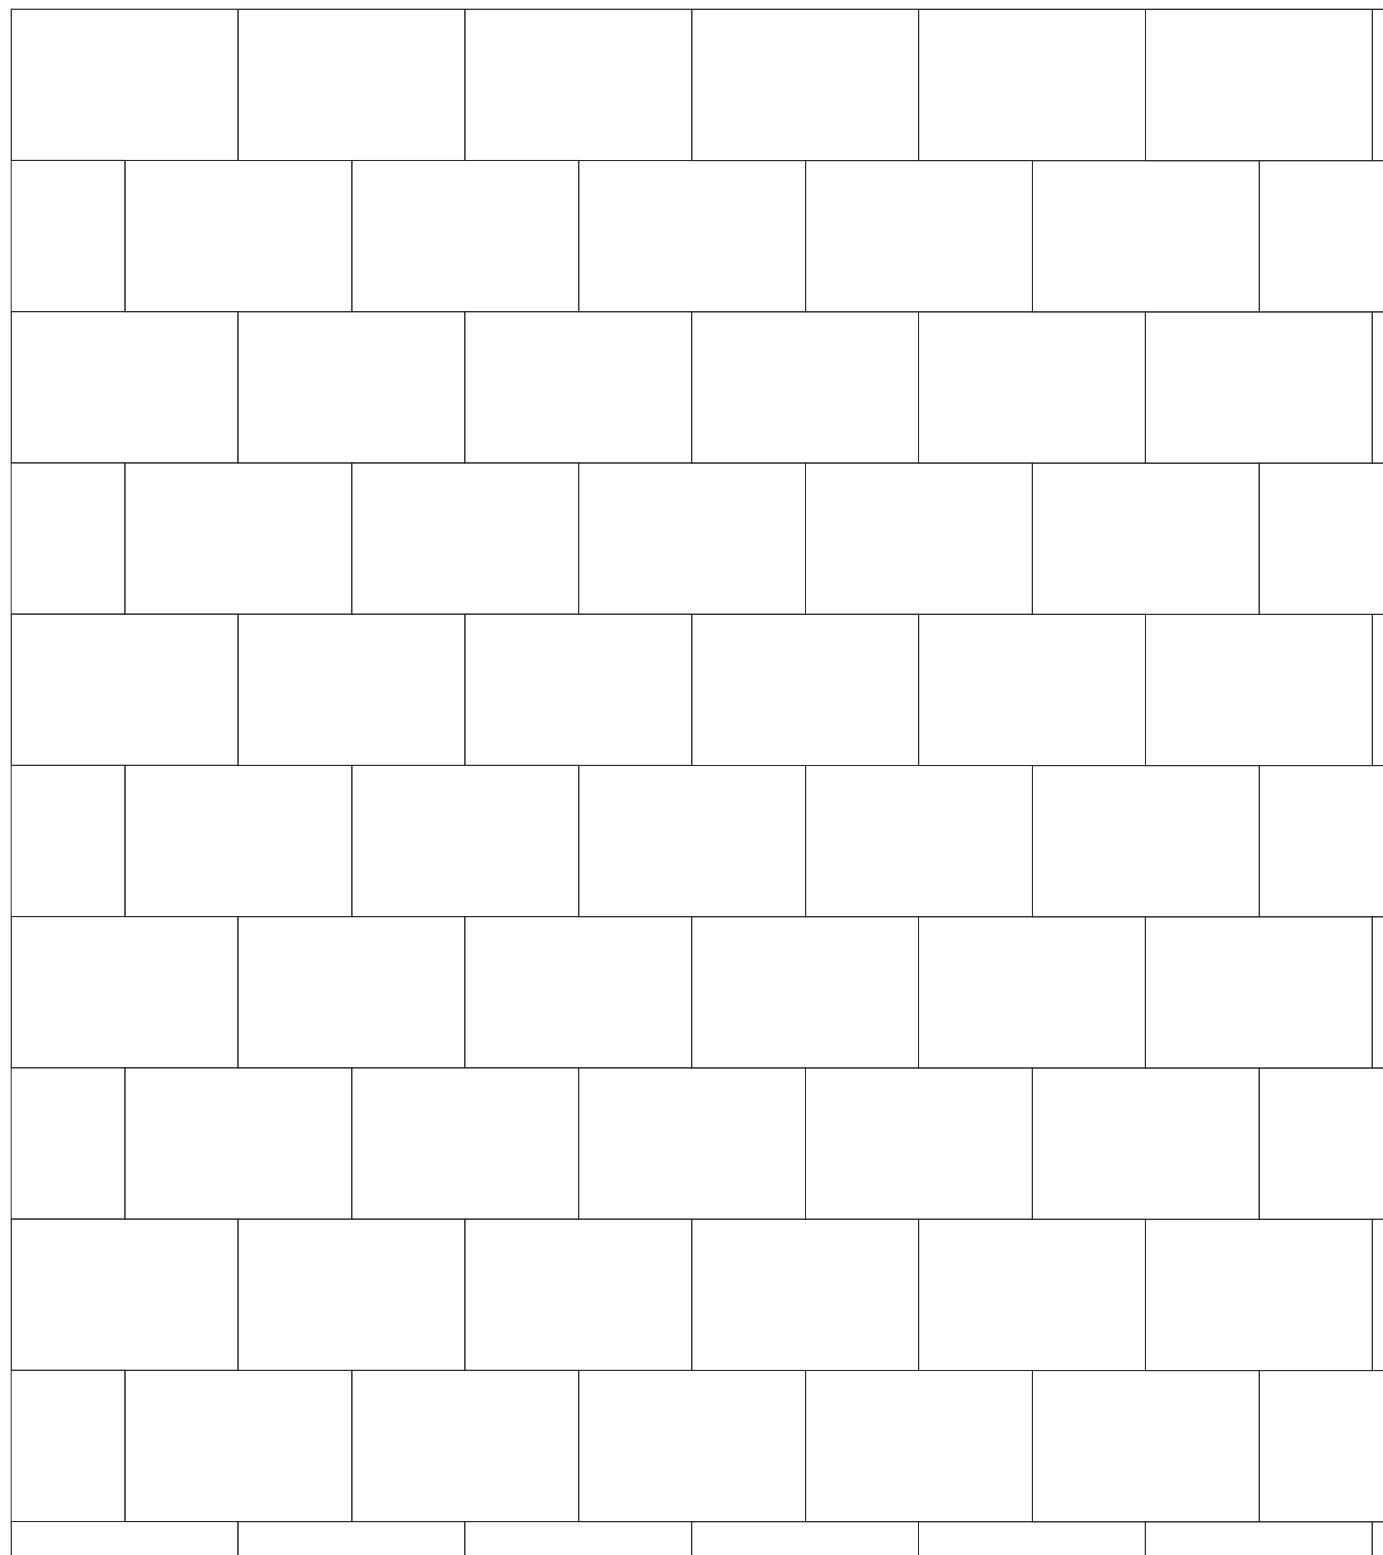


Verlegebeispiel Nr. 255

EHL[®]
KOMPETENZ IN STEIN


EHL-Edelpflaster im Großformat /
Kenarli-Pflaster im Großformat /
Cityflair[®]-XXL / Terr*Antik*[®]-XXL

Format: 75 x 50 cm; 50 x 50 cm

Bedarf: 75 x 50 cm = 1,6 Stück/m²; 50 x 50 cm = 1,6 Stück/m²

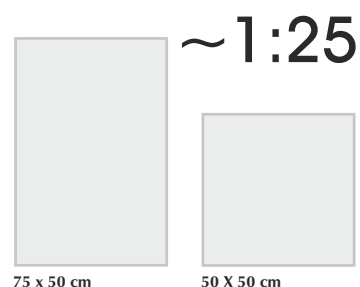

SYSTEMVERBAND mit zwei Formaten

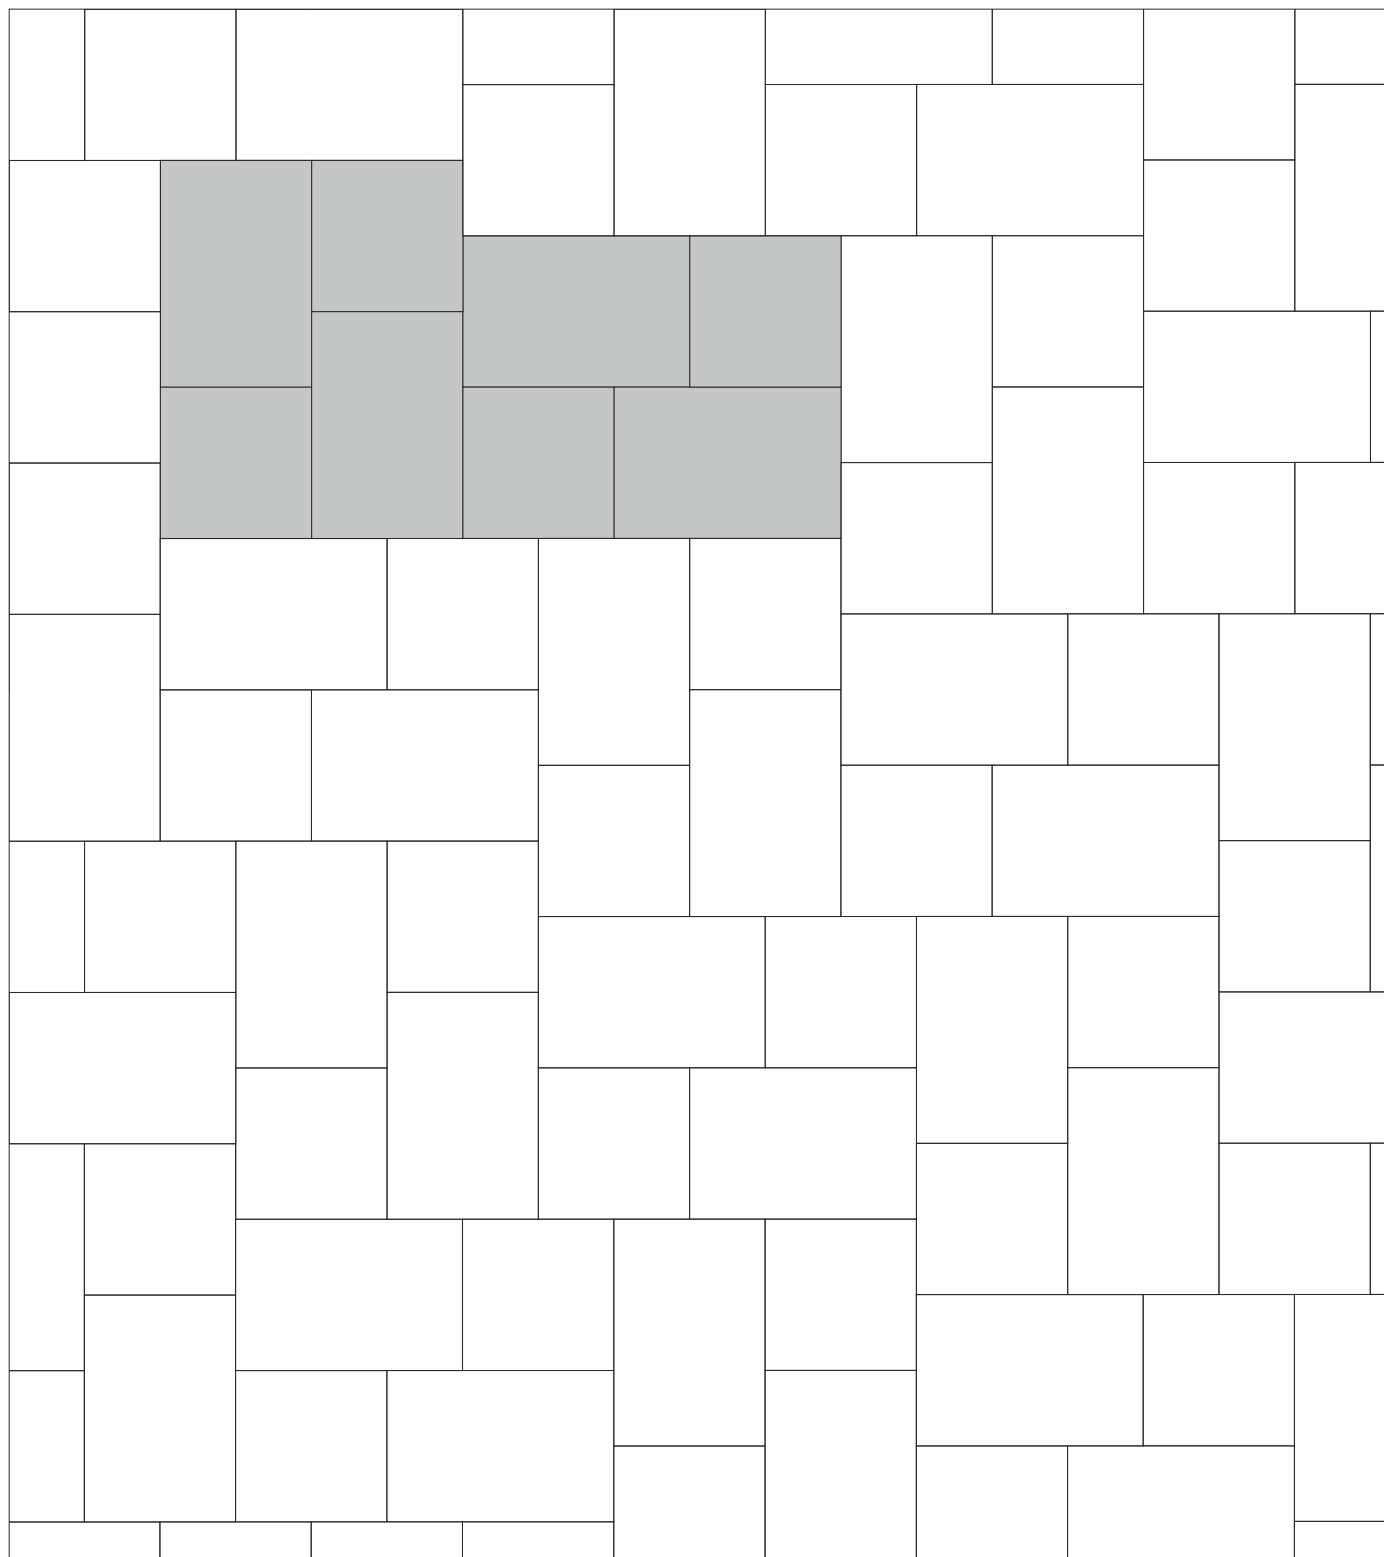

Verlegebeispiel Nr. 256



EHL[®]
KOMPETENZ IN STEIN

EHL-Edelpflaster im Großformat /
Kenarli-Pflaster im Großformat /
Cityflair[®]-XXL / Terr*Antik*[®]-XXL

Format: 75 x 50 cm; 50 x 50 cm

Bedarf: 75 x 50 cm = 2,29 Stück/m²; 50 x 50 cm = 0,57 Stück/m²

WILDER VERBAND mit zwei Formaten

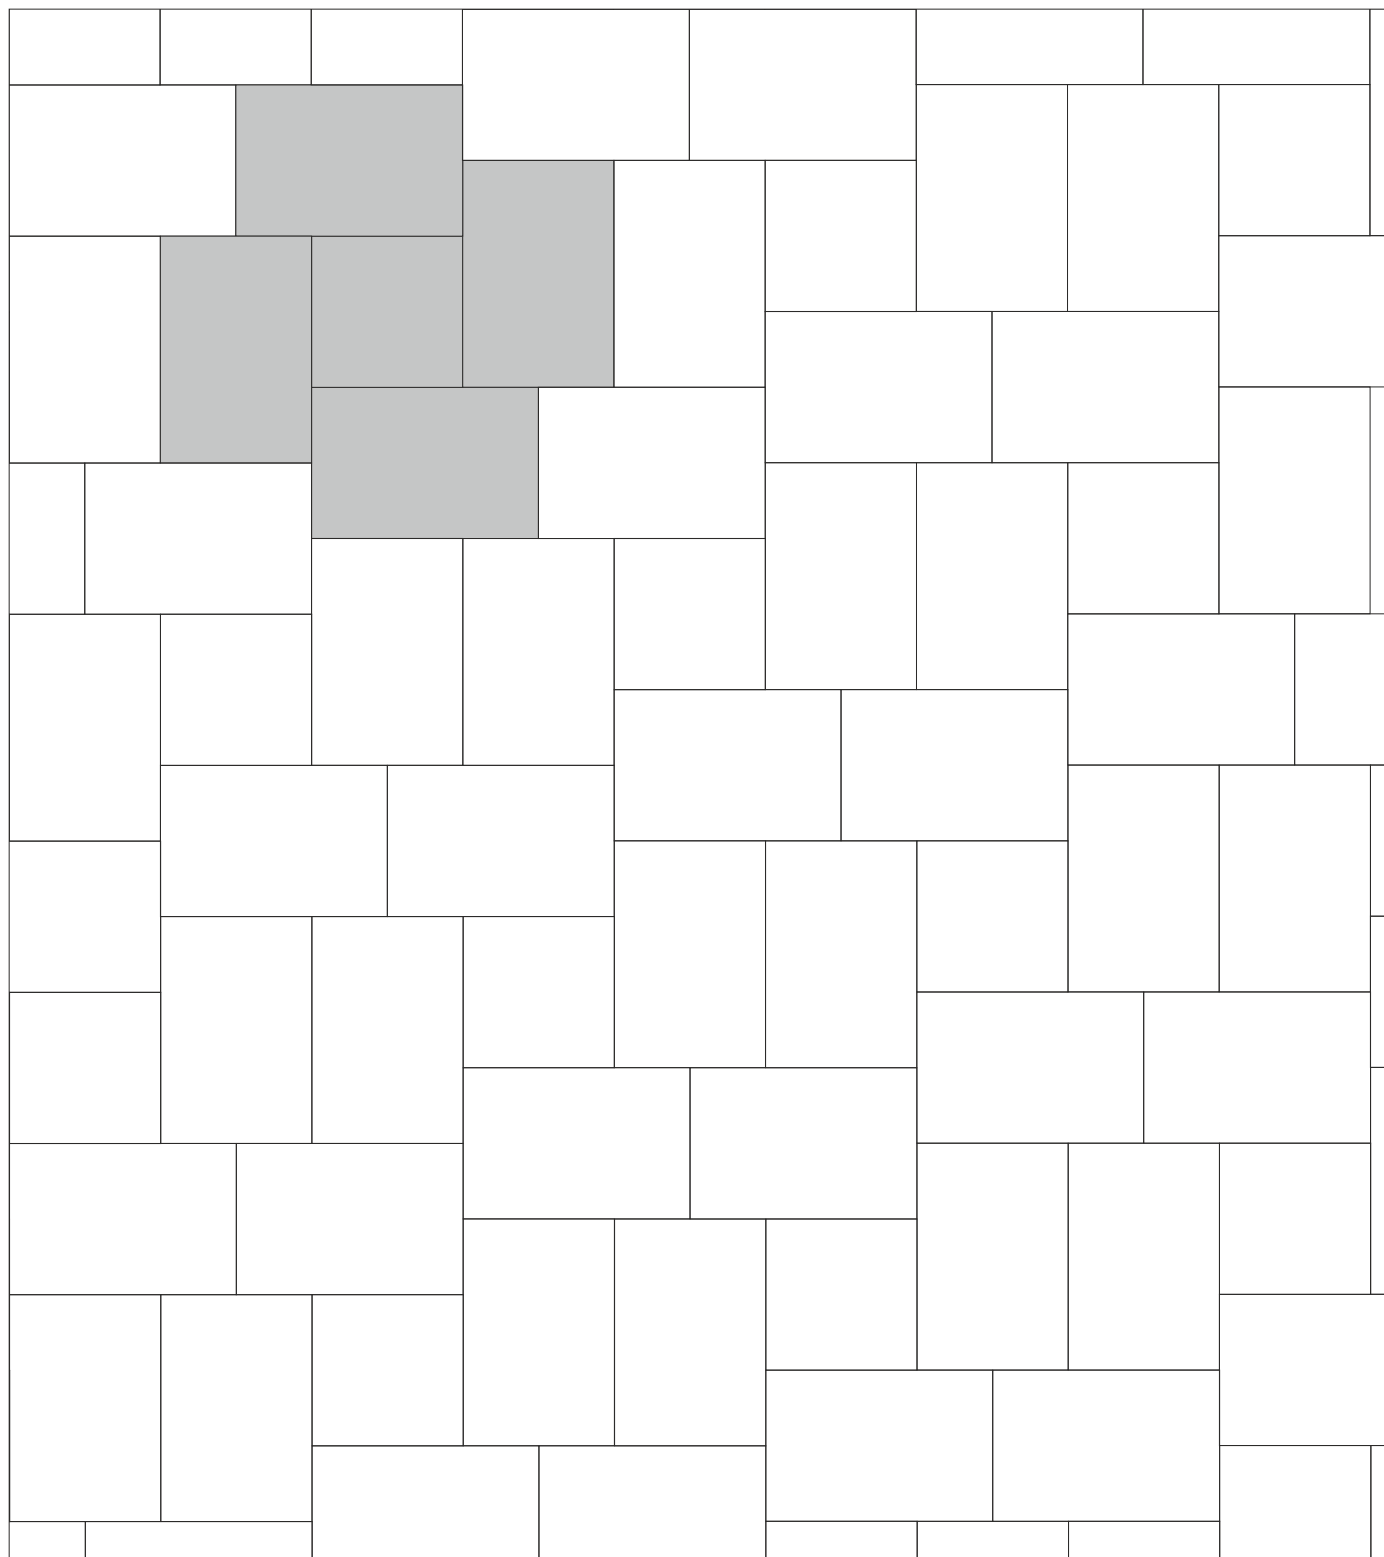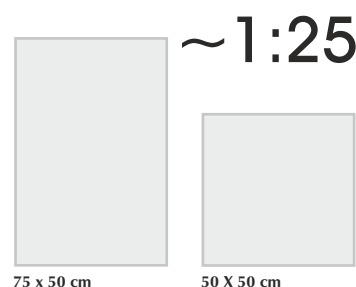

Verlegebeispiel Nr. 265

EHL[®]
KOMPETENZ IN STEIN

Kenarli-Pflaster Großformat / XXL-Pflaster



WILDER VERBAND

Format: 75 x 50 cm / 50 x 50 cm / 50 x 25 cm

Bedarf: 75 x 50 cm = 1,14 Stück/m²

50 x 50 cm = 1,14 Stück/m²

50 x 25 cm = 2,28 Stück/m²

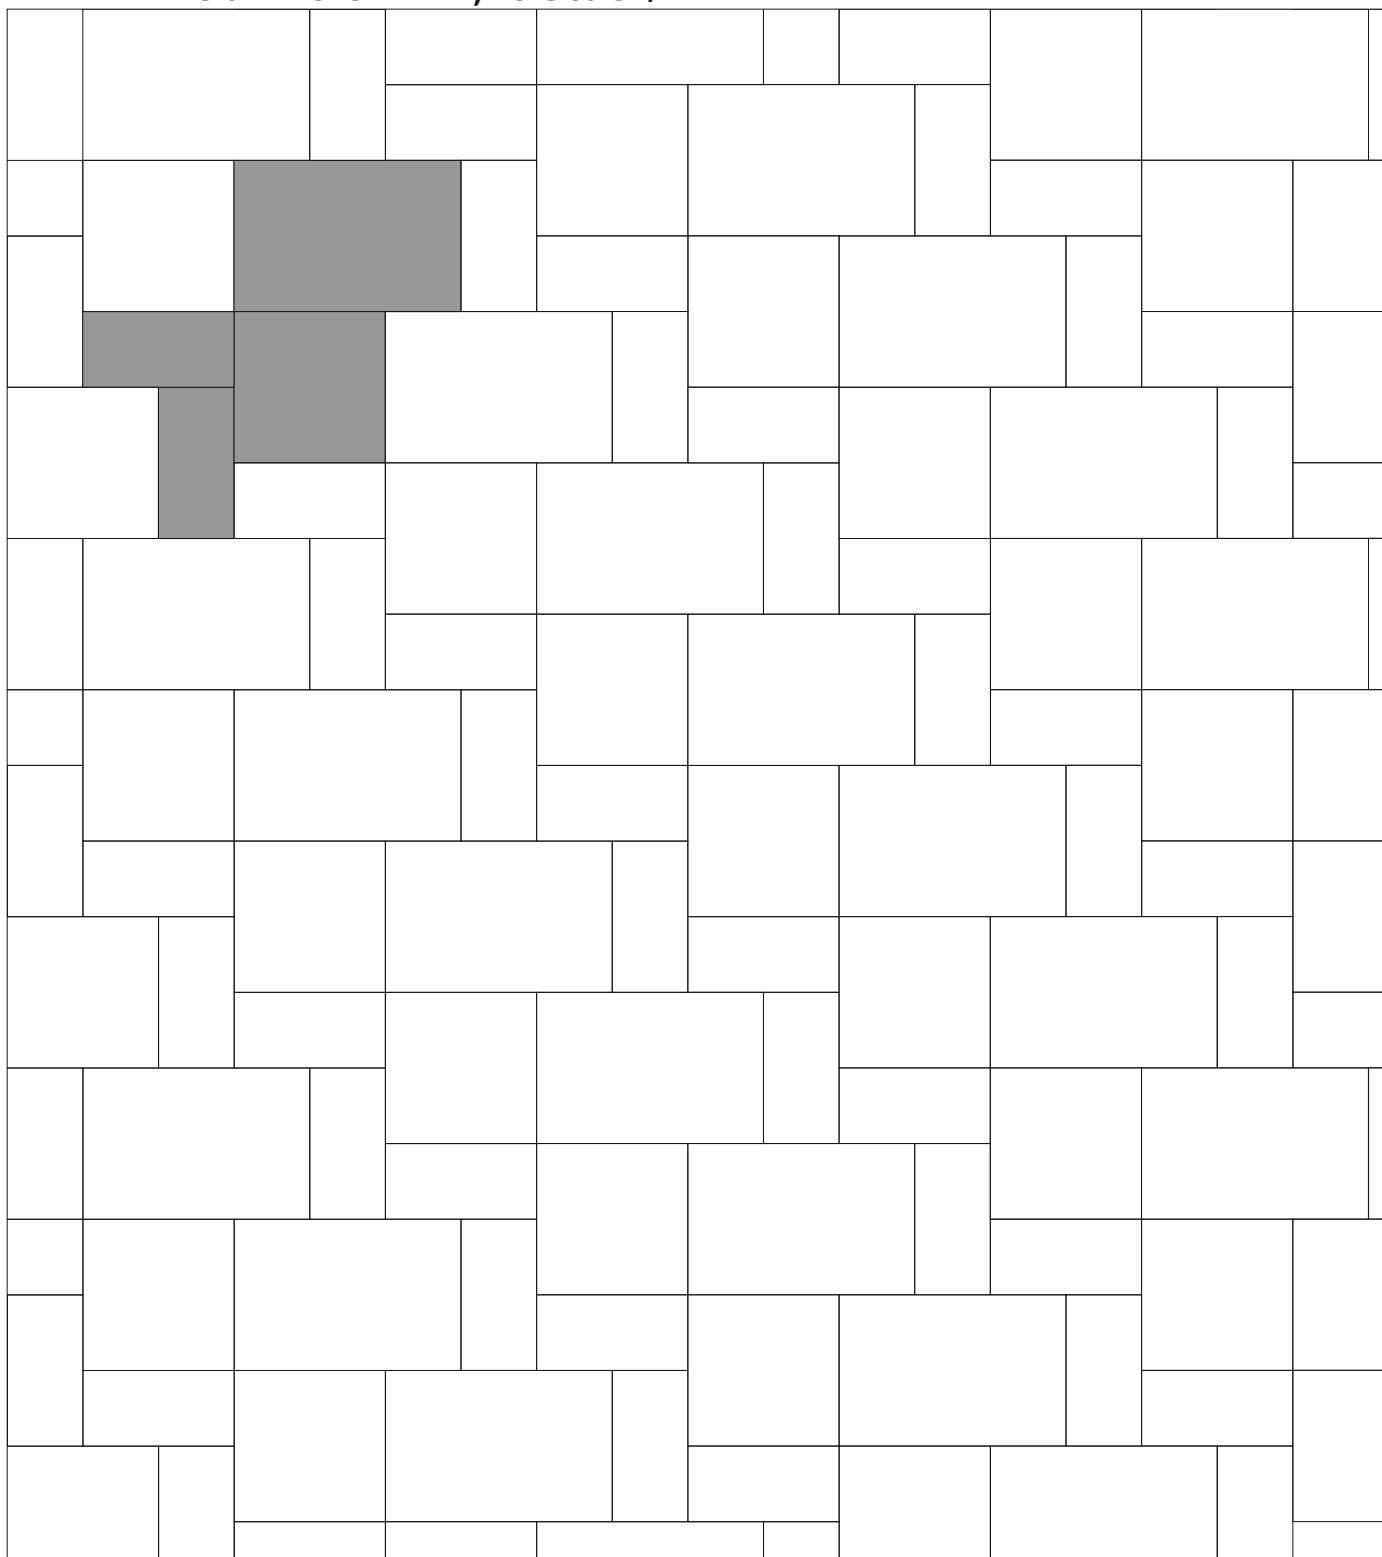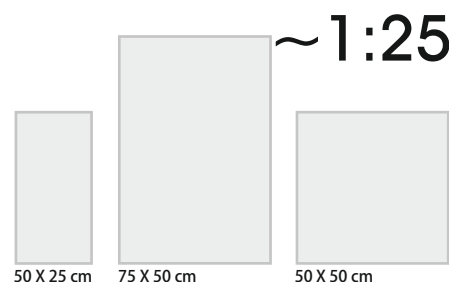

Verlegebeispiel Nr. 266

EHL®
KOMPETENZ IN STEIN

A Terr**Antik**® Kombi-Mehrformat
Terr**Intak**® Kombi-Mehrformat
Bedarf: 1 Lage/Modul (1 Lage = 0,97 m²)


! Nur in kompletten Lagen. Nicht als Einzelsteingröße lieferbar!

kombiniert mit

B EHL-Riemchenpflaster Antik
EHL-Riemchenpflaster Intak
Bedarf: 18 Stück/Modul (= 0,38 m²)


**1 Modulsatz
= 1,35 m²**

~1:25

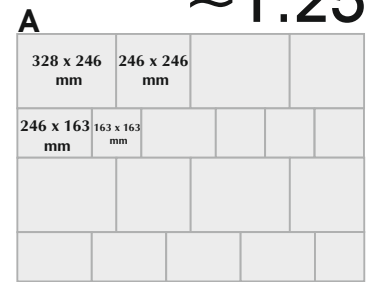

B
8,2 x 24,7 cm

REIHENVERBAND

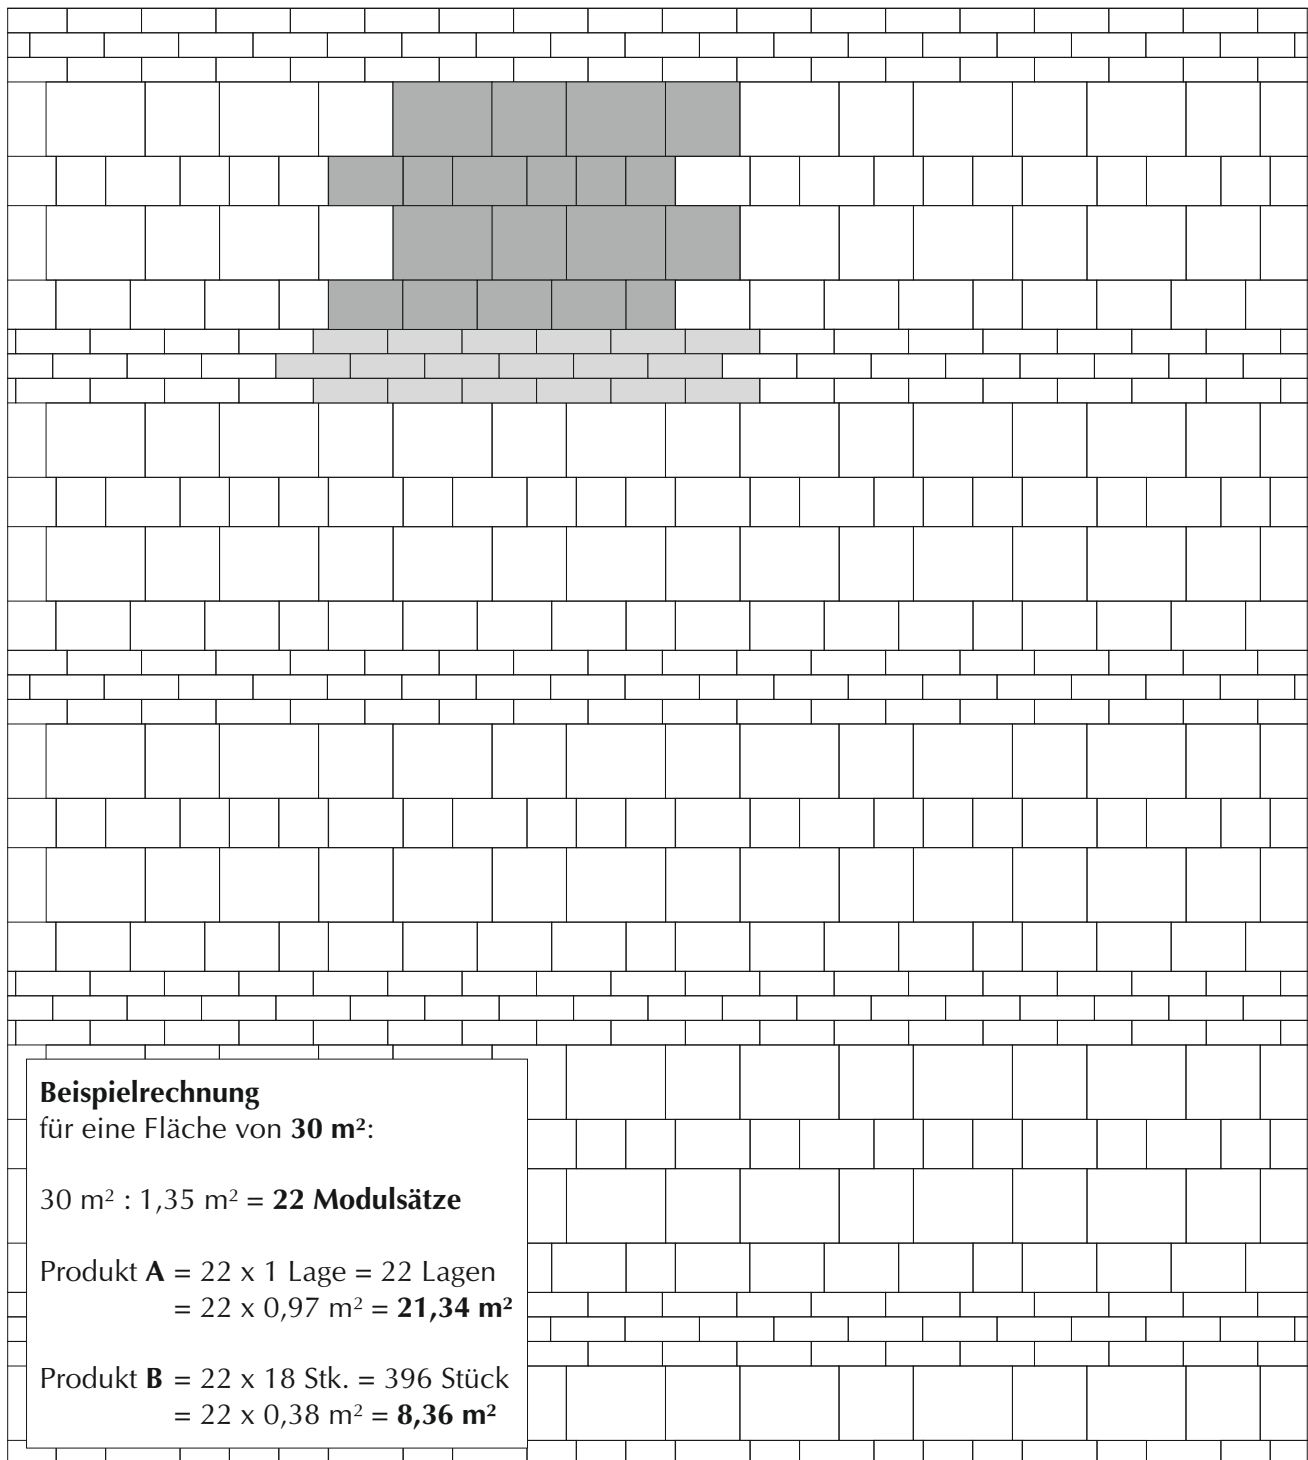

Beispielrechnung

für eine Fläche von 30 m²:

$30 \text{ m}^2 : 1,35 \text{ m}^2 = 22 \text{ Modulsätze}$

Produkt **A** = 22 x 1 Lage = 22 Lagen
= 22 x 0,97 m² = **21,34 m²**

Produkt **B** = 22 x 18 Stk. = 396 Stück
= 22 x 0,38 m² = **8,36 m²**

Verlegebeispiel Nr. 279



Cityflair® XXL / TerrAntik® XXL


Wilder Verband mit drei Formaten

Format: 50 x 50 cm, 50 x 25 cm, 25 x 25 cm


Bedarf: 50 x 50 cm = 1,78 Stück/m²

50 x 25 cm = 2,67 Stück/m²

25 x 25 cm = 3,56 Stück/m²

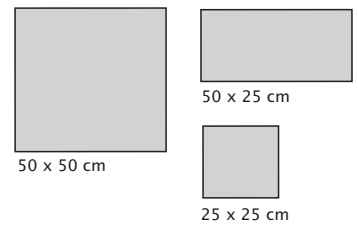

~1:25

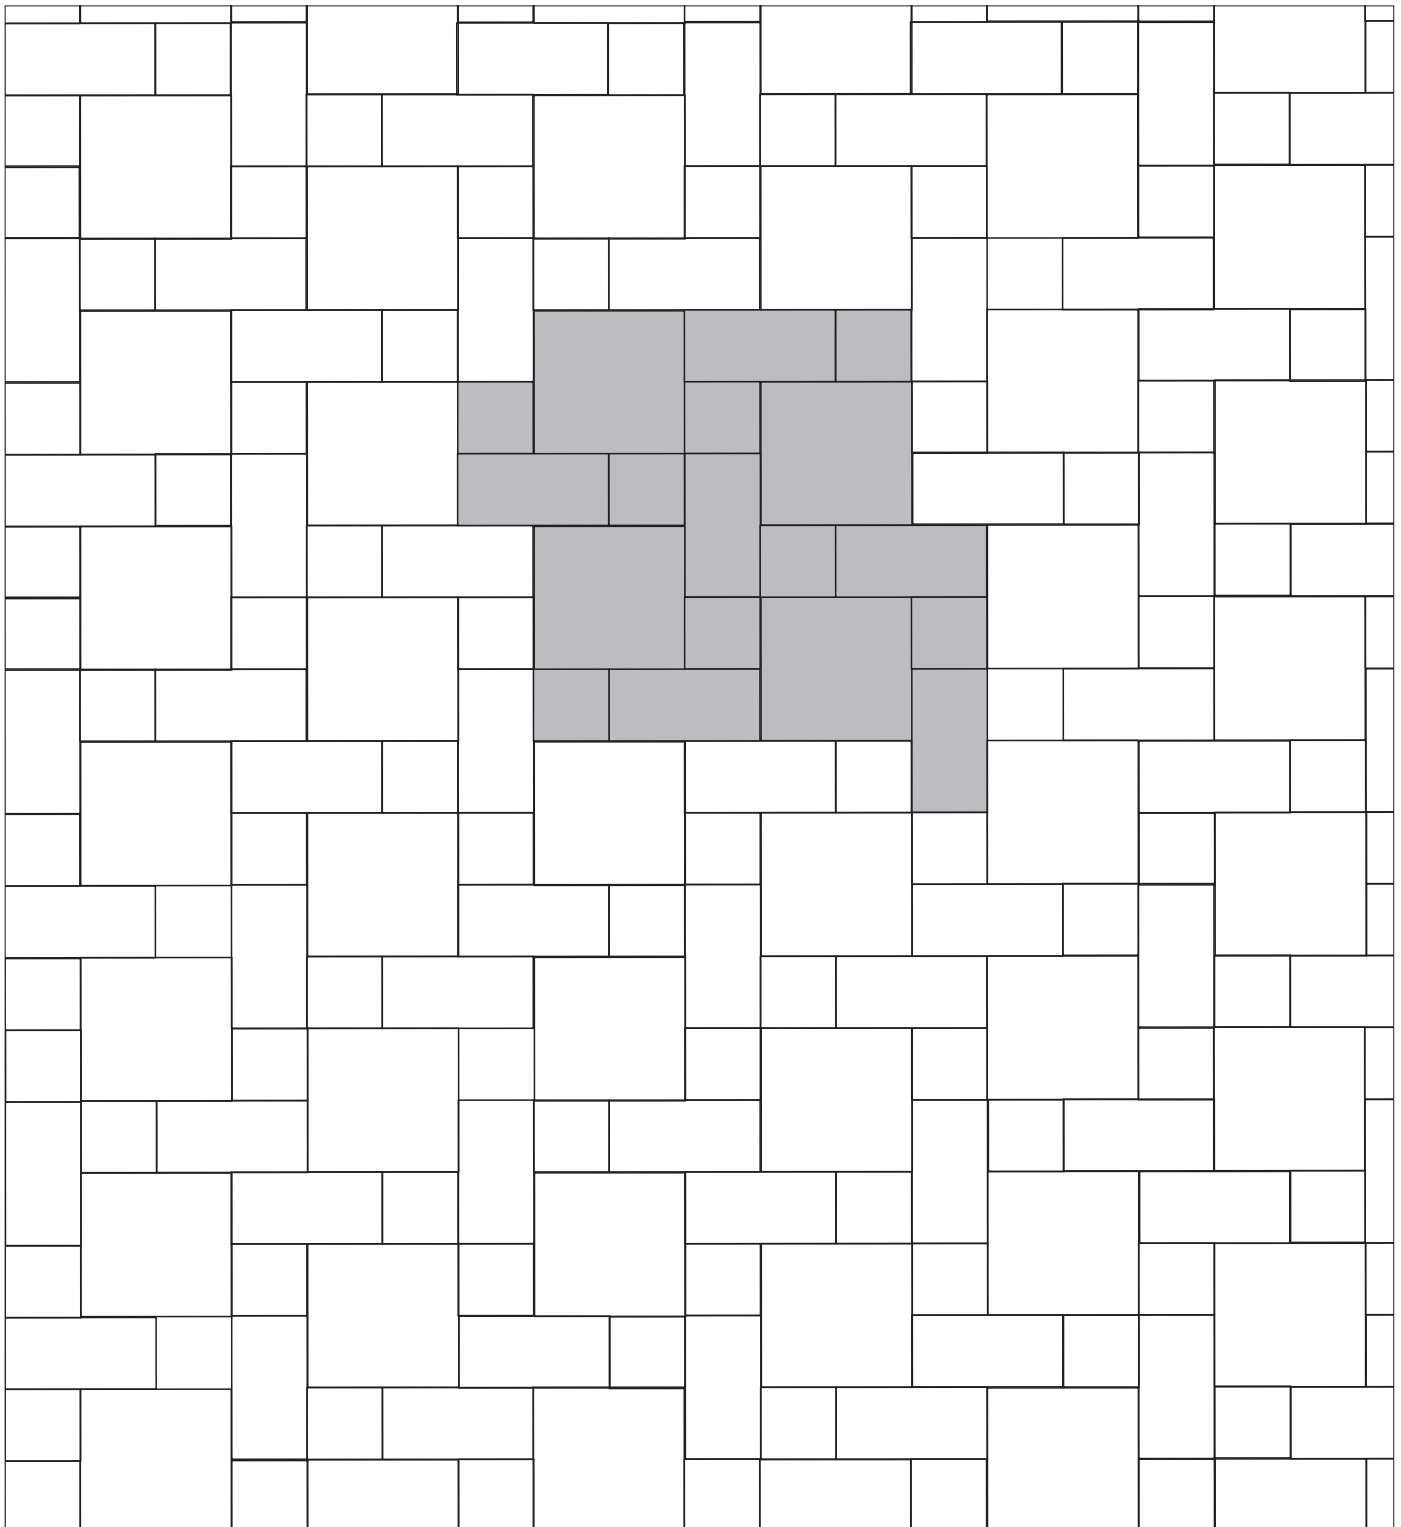

Verlegebeispiel Nr. 280



Cityflair® XXL / TerrAntik® XXL


Gemischter Blockverband

Format: 50 x 50 cm, 50 x 25 cm, 25 x 25 cm


Bedarf: 50 x 50 cm = 1,6 Stück/m²

50 x 25 cm = 3,2 Stück/m²

25 x 25 cm = 3,2 Stück/m²

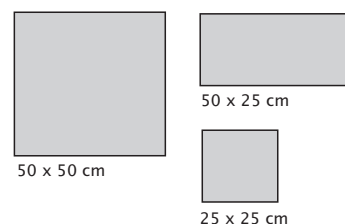

~1:25

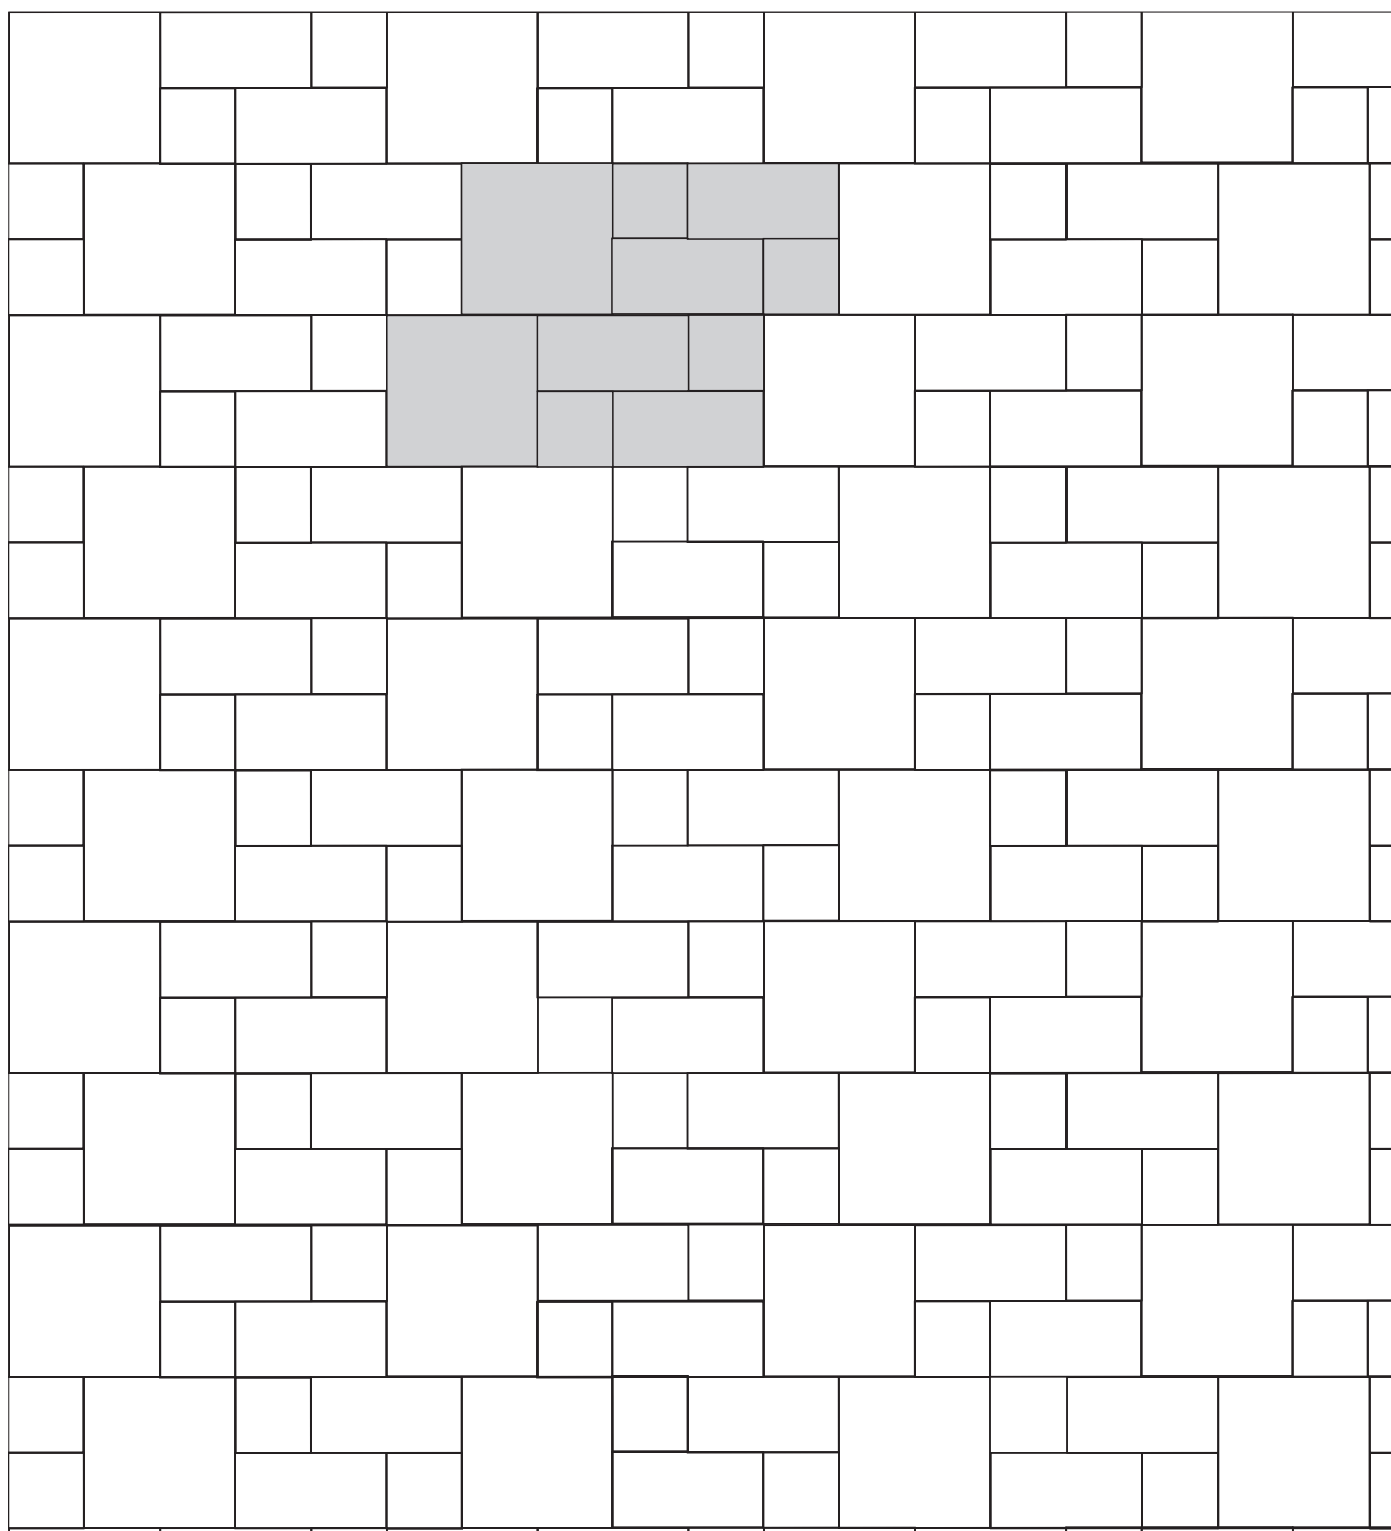

Verlegebeispiel Nr. 282



Cityflair® XXL / TerrAntik® XXL


Reihenverband

Format: 50 x 50 cm, 50 x 25 cm, 25 x 25 cm


Bedarf: 50 x 50 cm = 2,67 Stück/m²

50 x 25 cm = 1,78 Stück/m²

25 x 25 cm = 1,78 Stück/m²

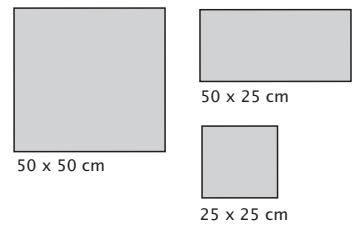

~1:25

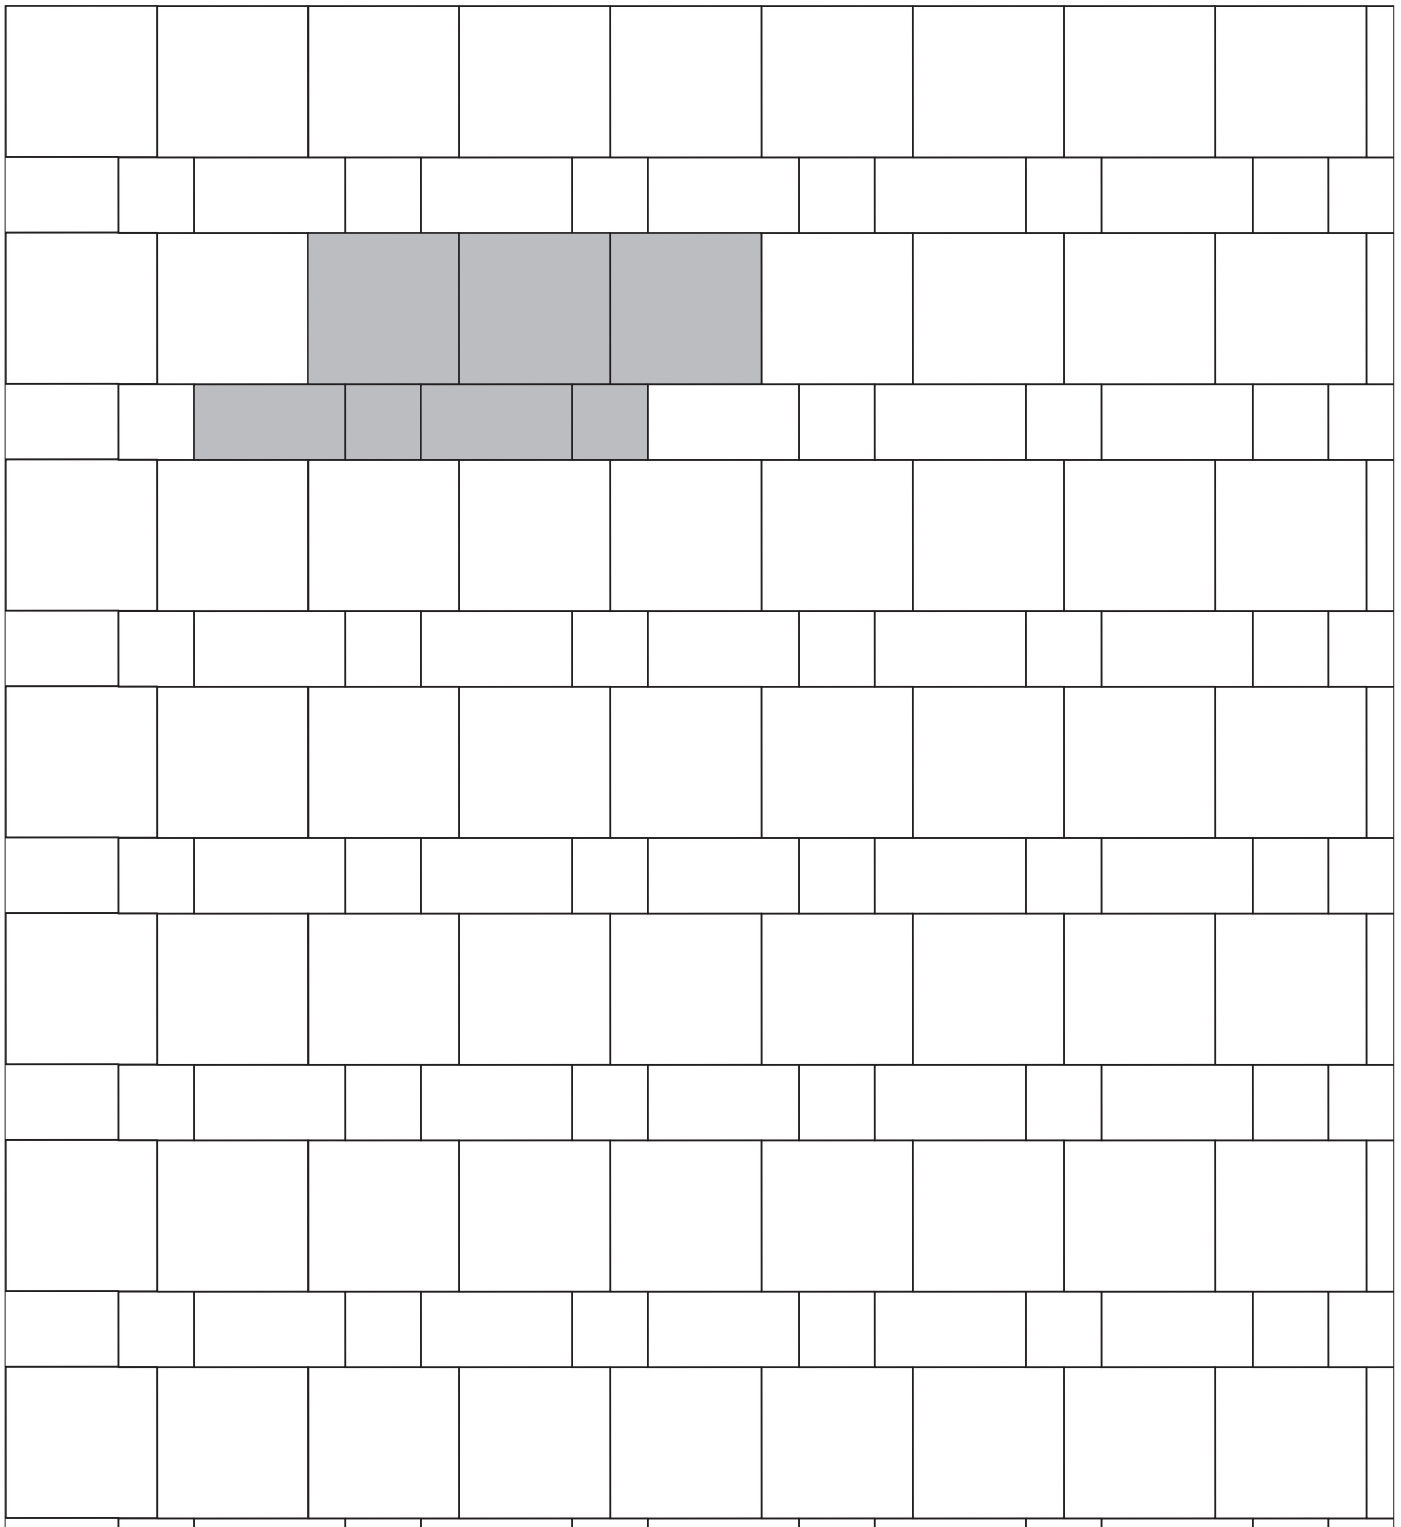

Verlegebeispiel Nr. 284

EHL®**KOMPETENZ IN STEIN**

Cityflair® XXL / TerrAntik® XXL

Gemischter Reihenverband

Format: 75 x 50 cm, 25 x 25 cm

Bedarf: 75 x 50 cm = 2 Stück/m²

25 x 25 cm = 4 Stück/m²




75 x 50 cm



25 x 25 cm

~1:25

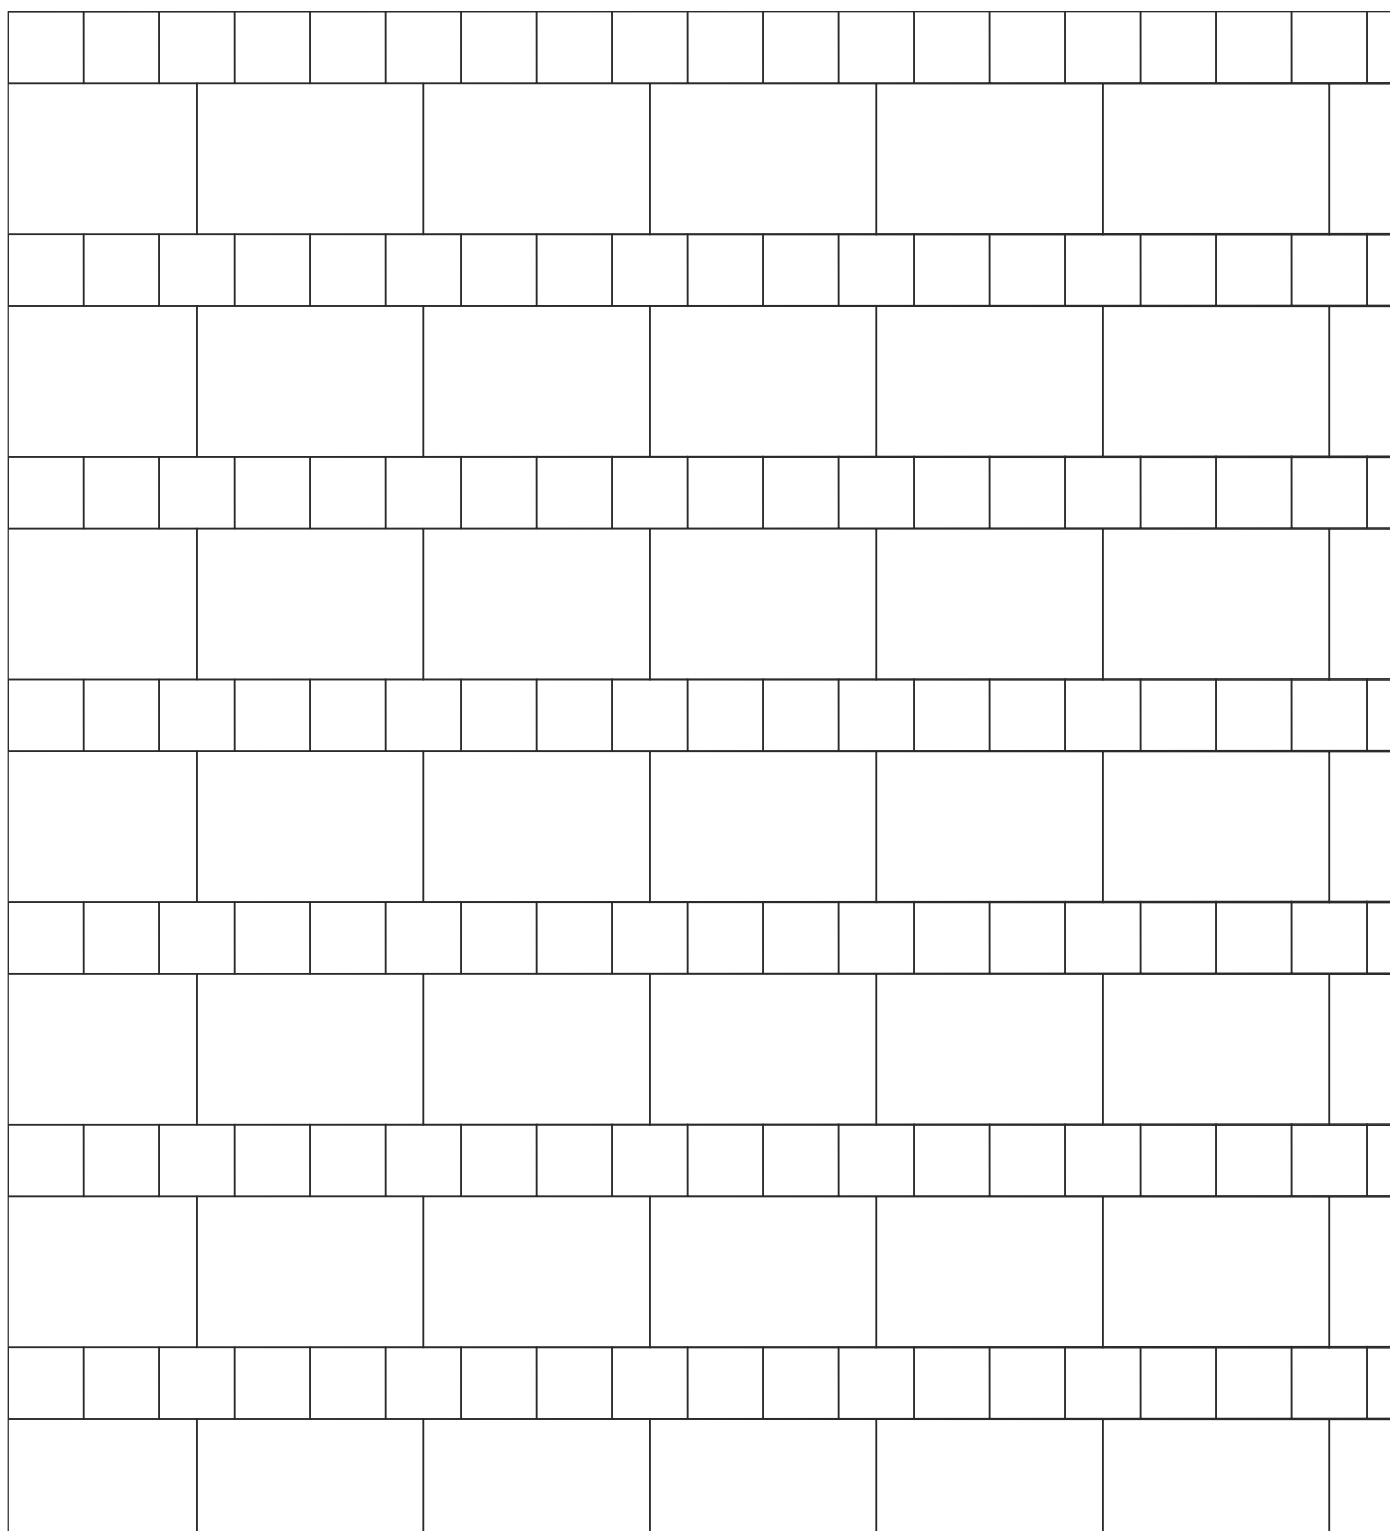

Verlegebeispiel Nr. 285

EHL®**KOMPETENZ IN STEIN**

Cityflair® XXL / TerrAntik® XXL

Gemischter Reihenverband

Format: 75 x 50 cm, 25 x 25 cm

Bedarf: 75 x 50 cm = 2 Stück/m²

25 x 25 cm = 4 Stück/m²




75 x 50 cm



25 x 25 cm

~1:25

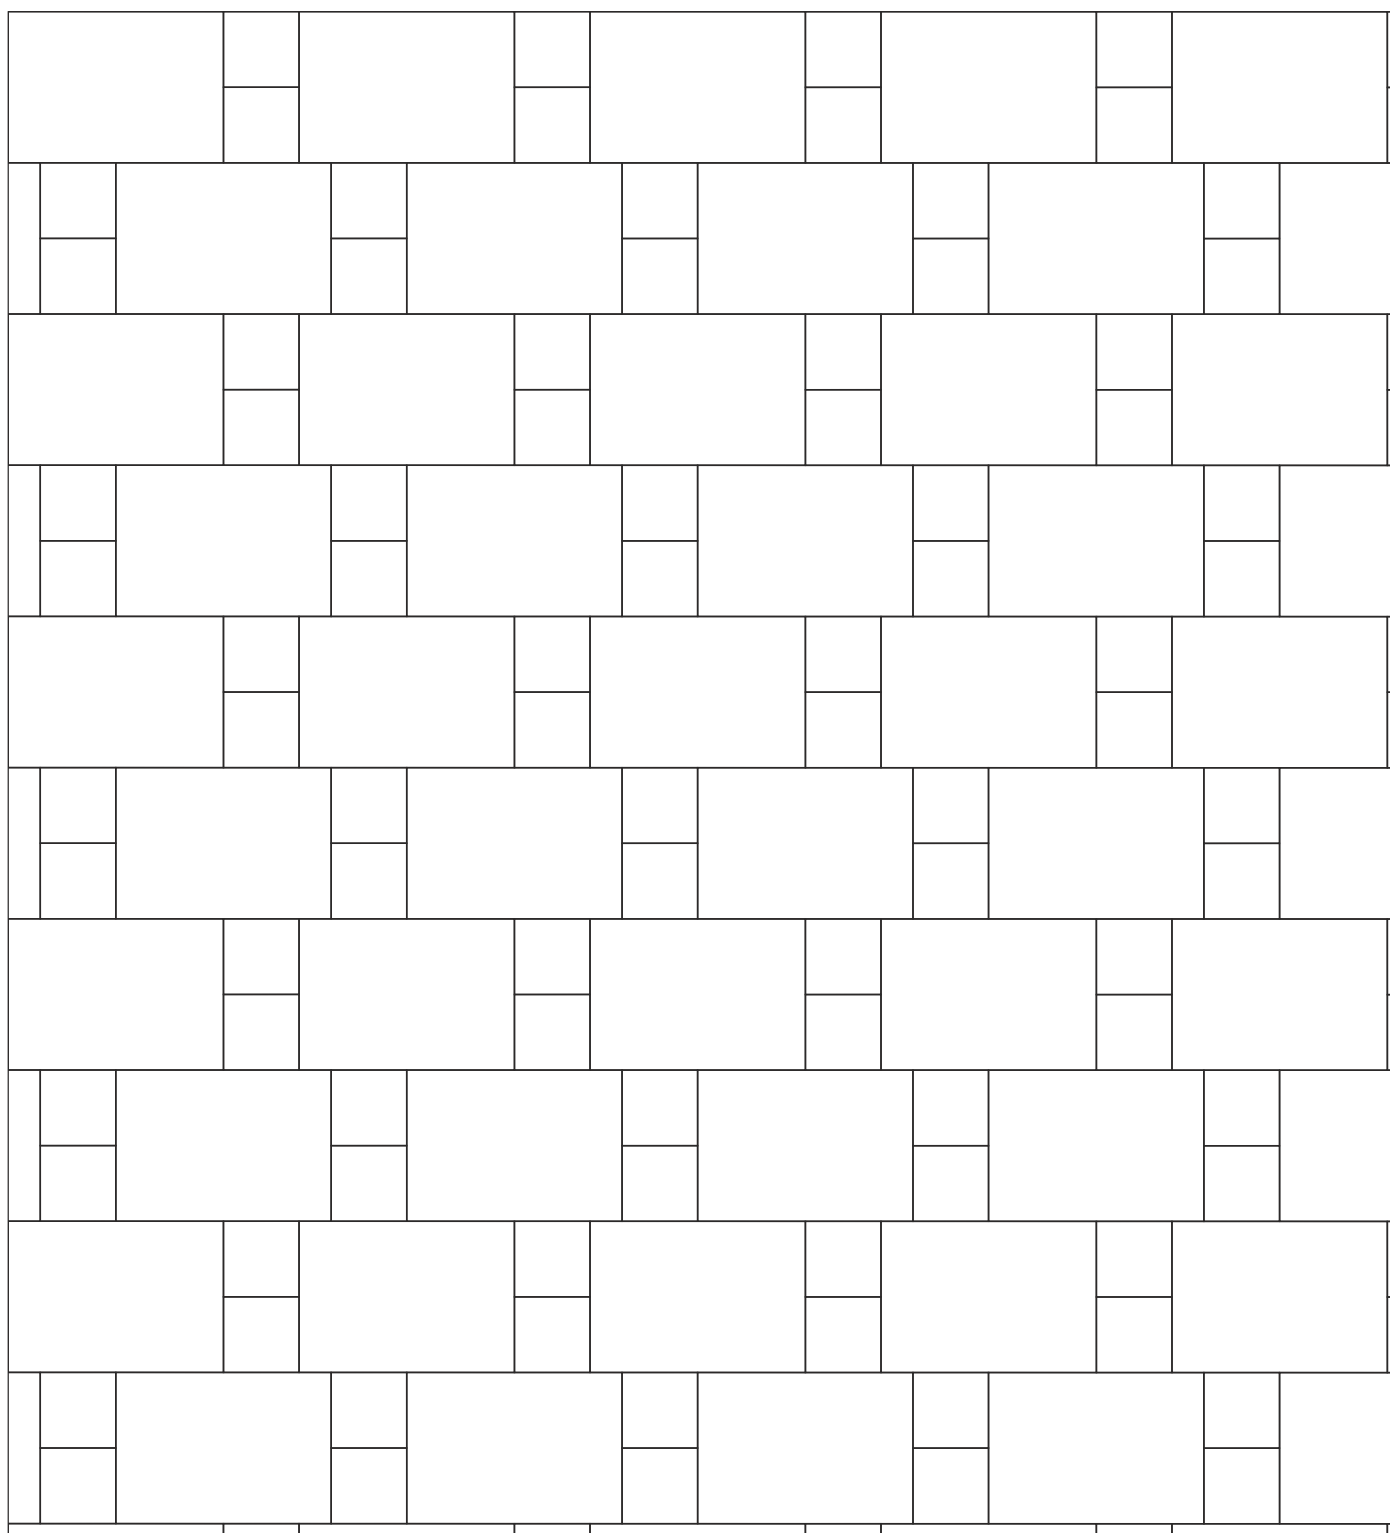

Verlegebeispiel Nr. 286

EHL®
KOMPETENZ IN STEIN

Cityflair® XXL / Terr**Antik**® XXL


Gemischter Reihenverband

Format: 75 x 50 cm, 50 x 25 cm, 25 x 25 cm


Bedarf: 75 x 50 cm = 1,5 Stück/m²

50 x 25 cm = 2,25 Stück/m²

25 x 25 cm = 2,5 Stück/m²

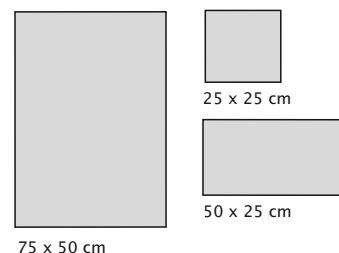

~1:25

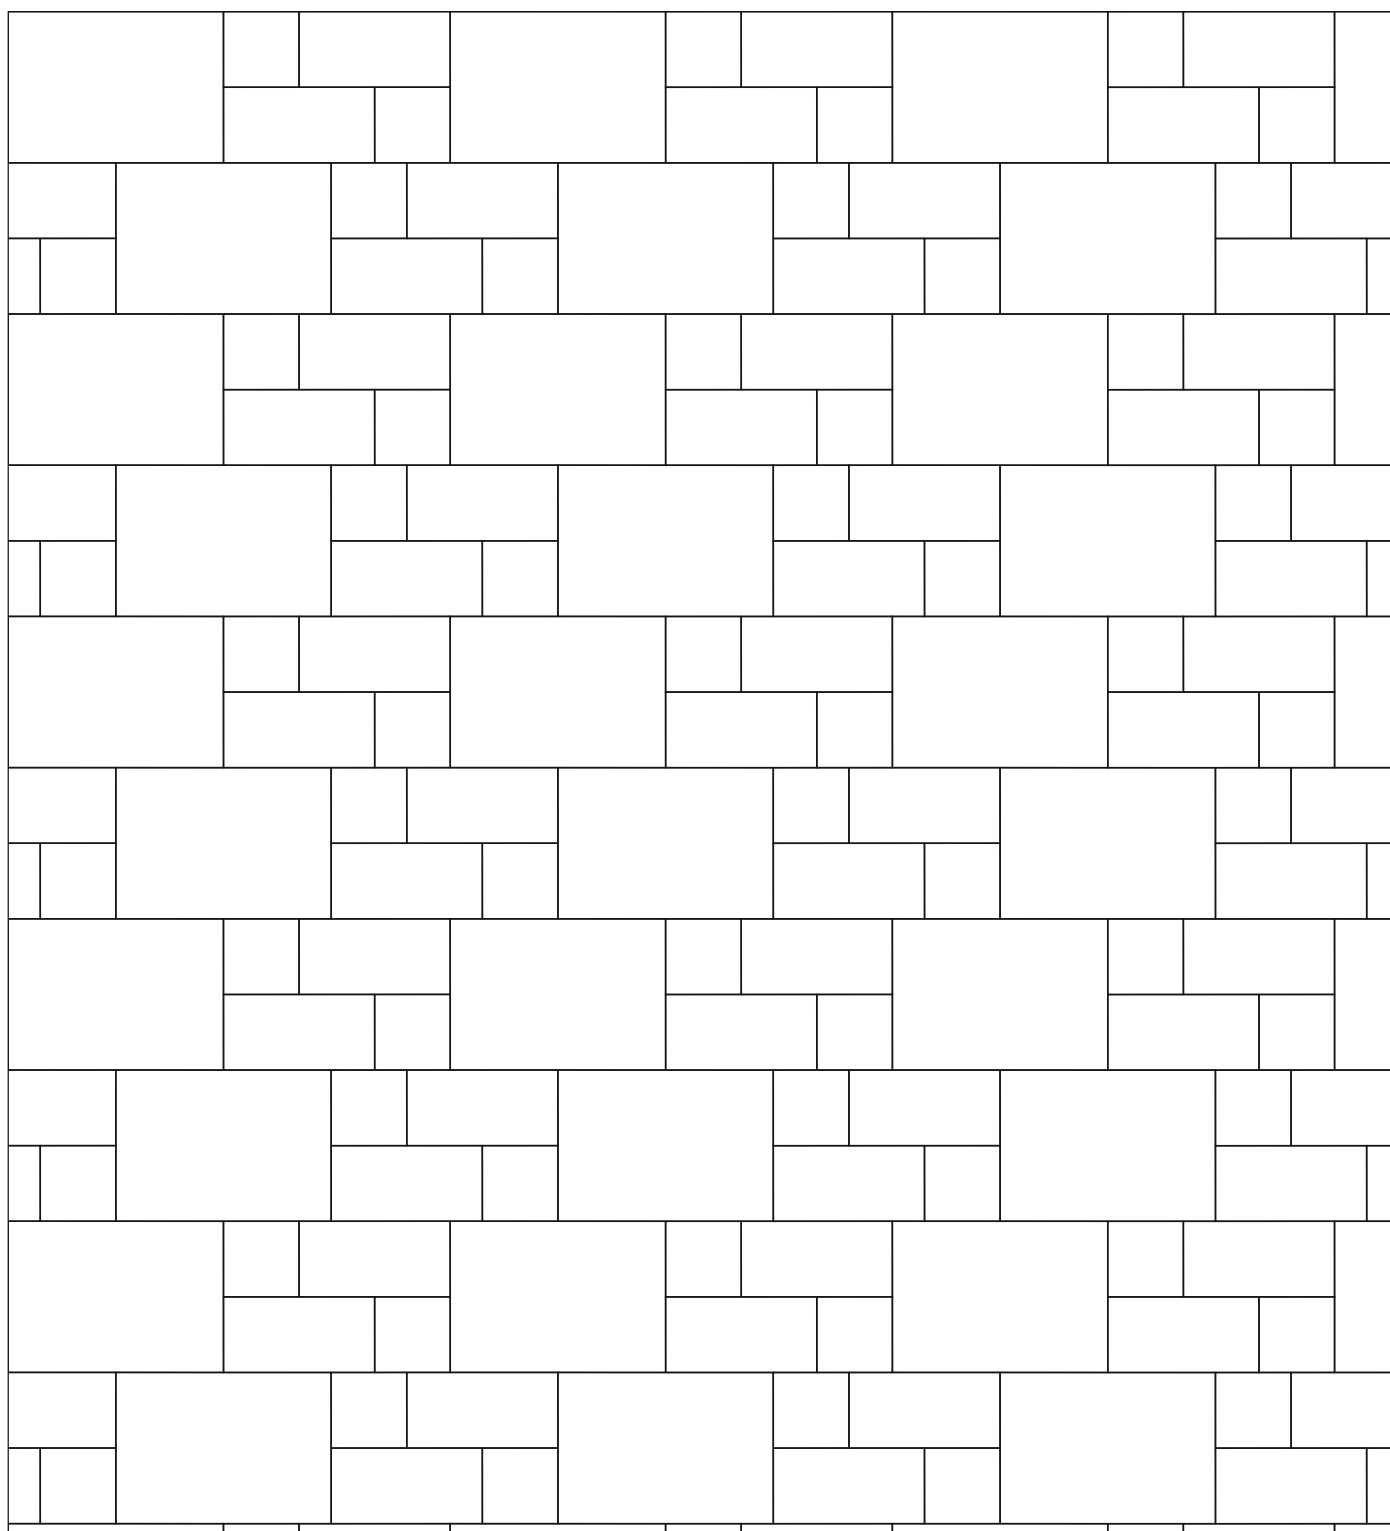

Verlegebeispiel Nr. 287


EHL®
KOMPETENZ IN STEIN

Cityflair® XXL / **TerrAntik**® XXL


Gemischter Blockverband

Format: 75 x 50 cm, 50 x 50 cm, 50 x 25 cm,
25 x 25 cm

Bedarf: 75 x 50 cm = 1,17 Stück/m²
50 x 50 cm = 1,25 Stück/m²
50 x 25 cm = 1 Stück/m²
25 x 25 cm = 2 Stück/m²

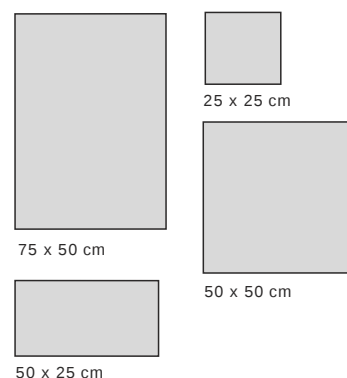

~1:25

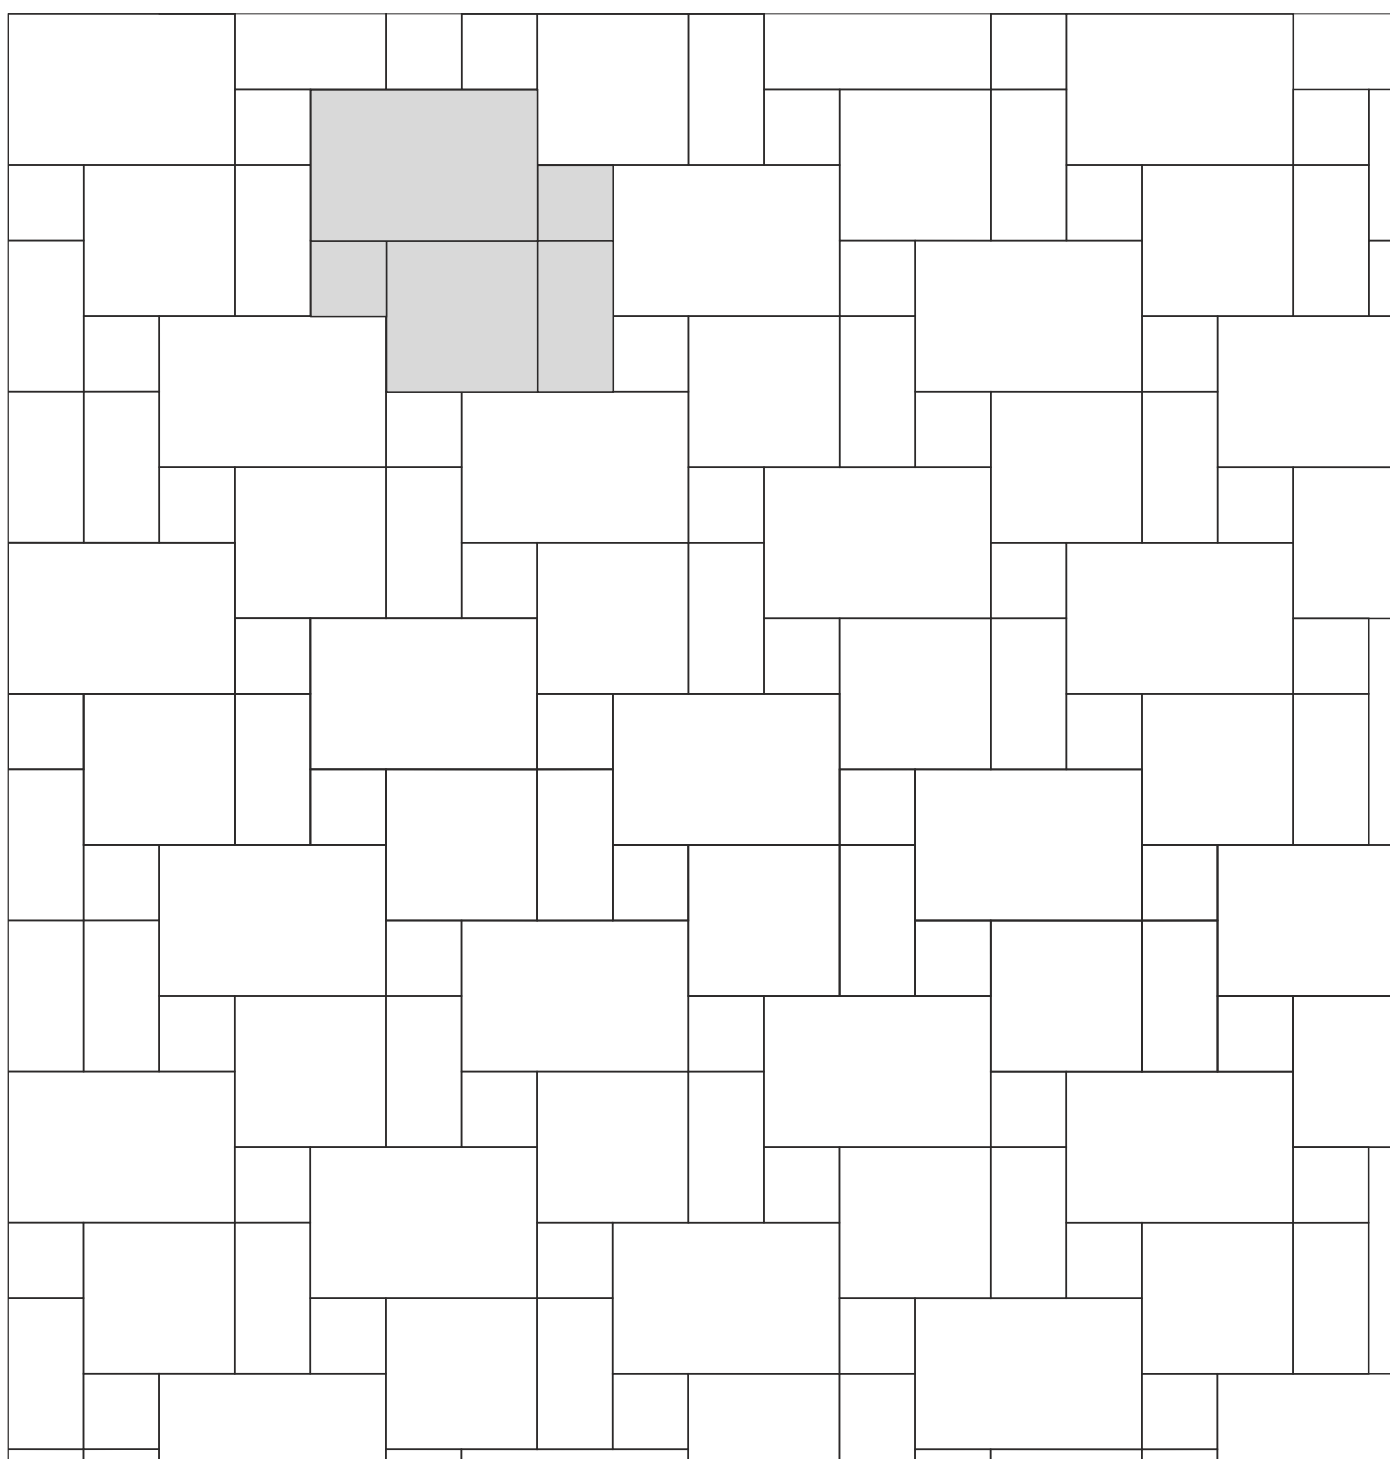

Verlegebeispiel Nr. 288


EHL®
KOMPETENZ IN STEIN

Cityflair® XXL / **TerrAntik**® XXL


Gemischter Blockverband

Format: 75 x 50 cm, 50 x 50 cm, 50 x 25 cm,
25 x 25 cm

Bedarf: 75 x 50 cm = 1,33 Stück/m²
50 x 50 cm = 1 Stück/m²
50 x 25 cm = 1 Stück/m²
25 x 25 cm = 2 Stück/m²

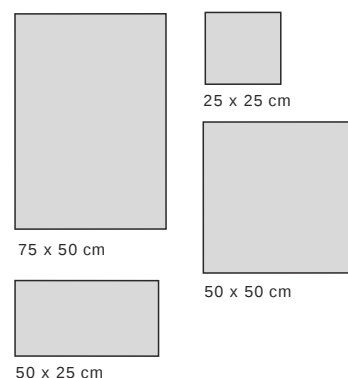

~1:25

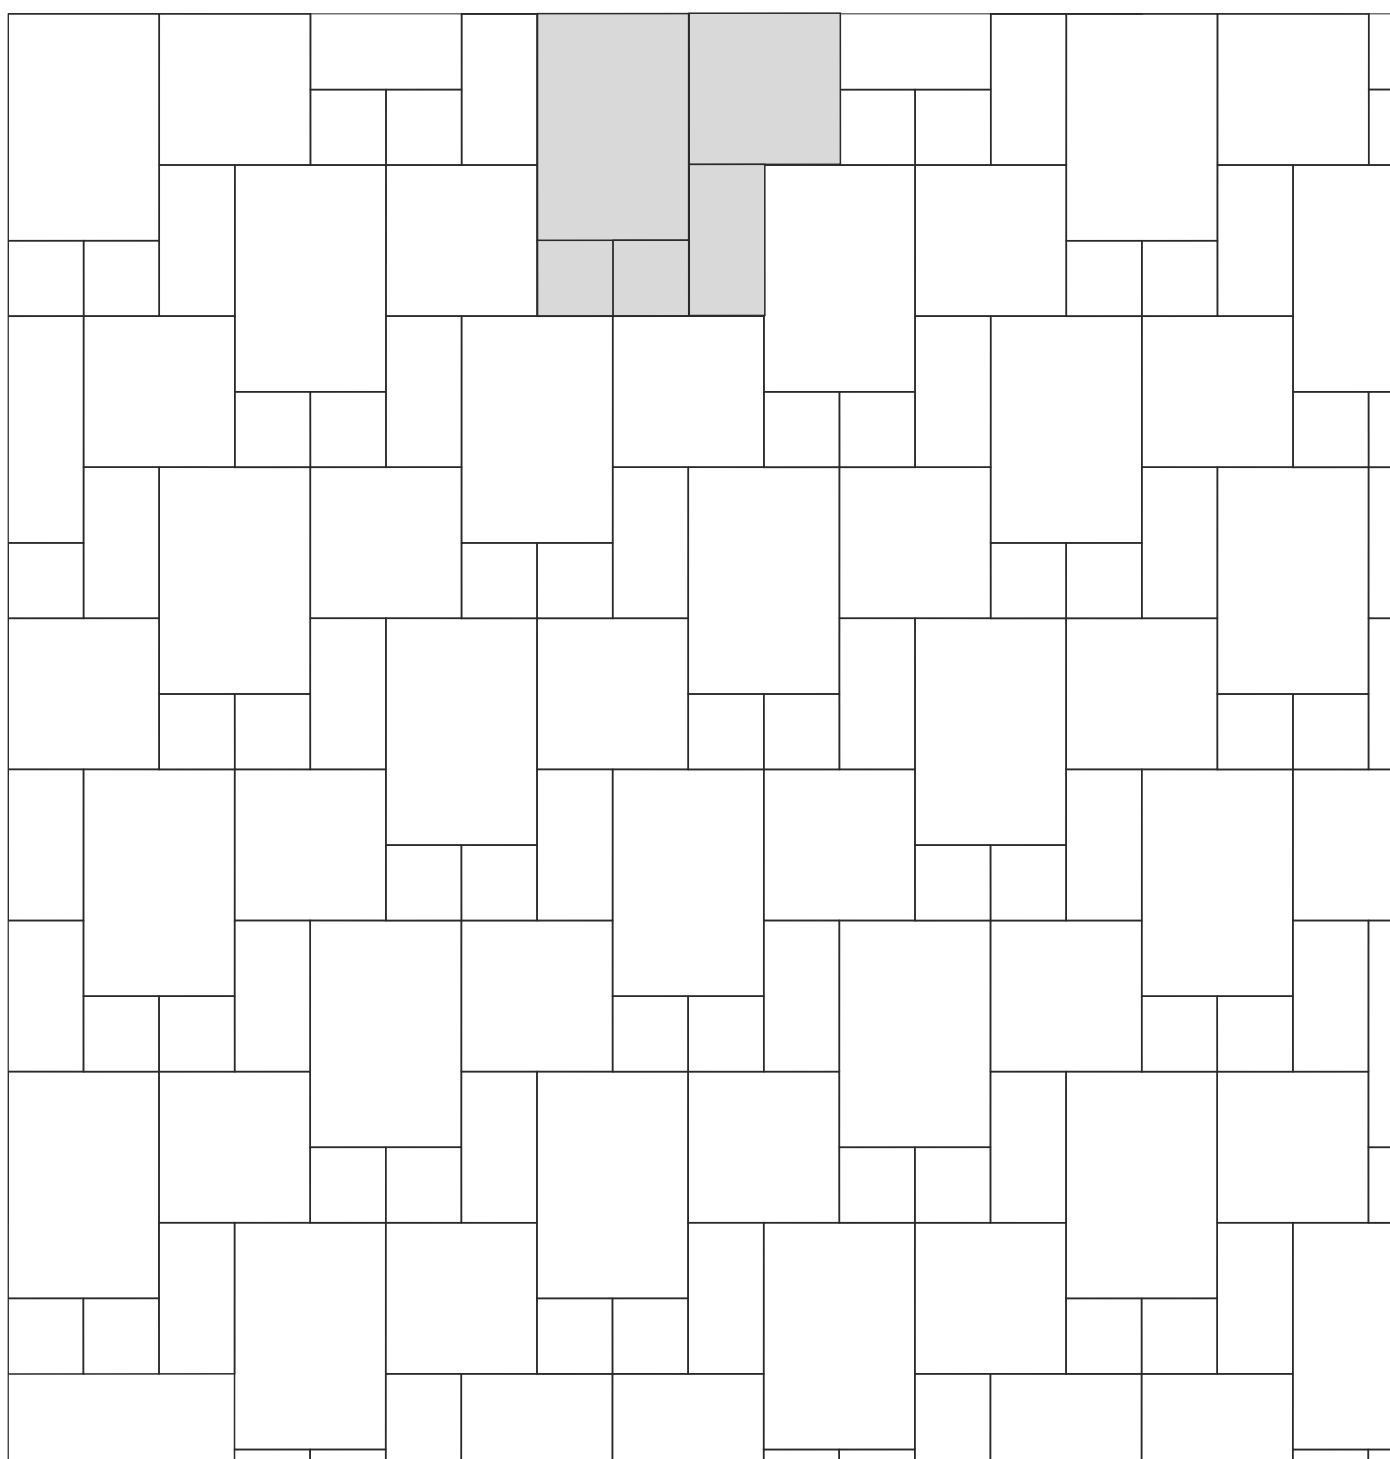

Verlegebeispiel Nr. 289


EHL®
KOMPETENZ IN STEIN

Cityflair® XXL / **TerrAntik**® XXL


Gemischter Blockverband

Format: 75 x 50 cm, 50 x 50 cm, 50 x 25 cm,
25 x 25 cm

Bedarf: 75 x 50 cm = 1,33 Stück/m²
50 x 50 cm = 1,25 Stück/m²
50 x 25 cm = 1 Stück/m²
25 x 25 cm = 1 Stück/m²

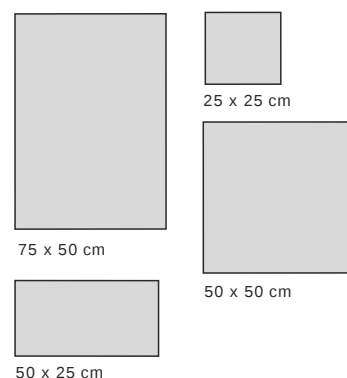

~1:25

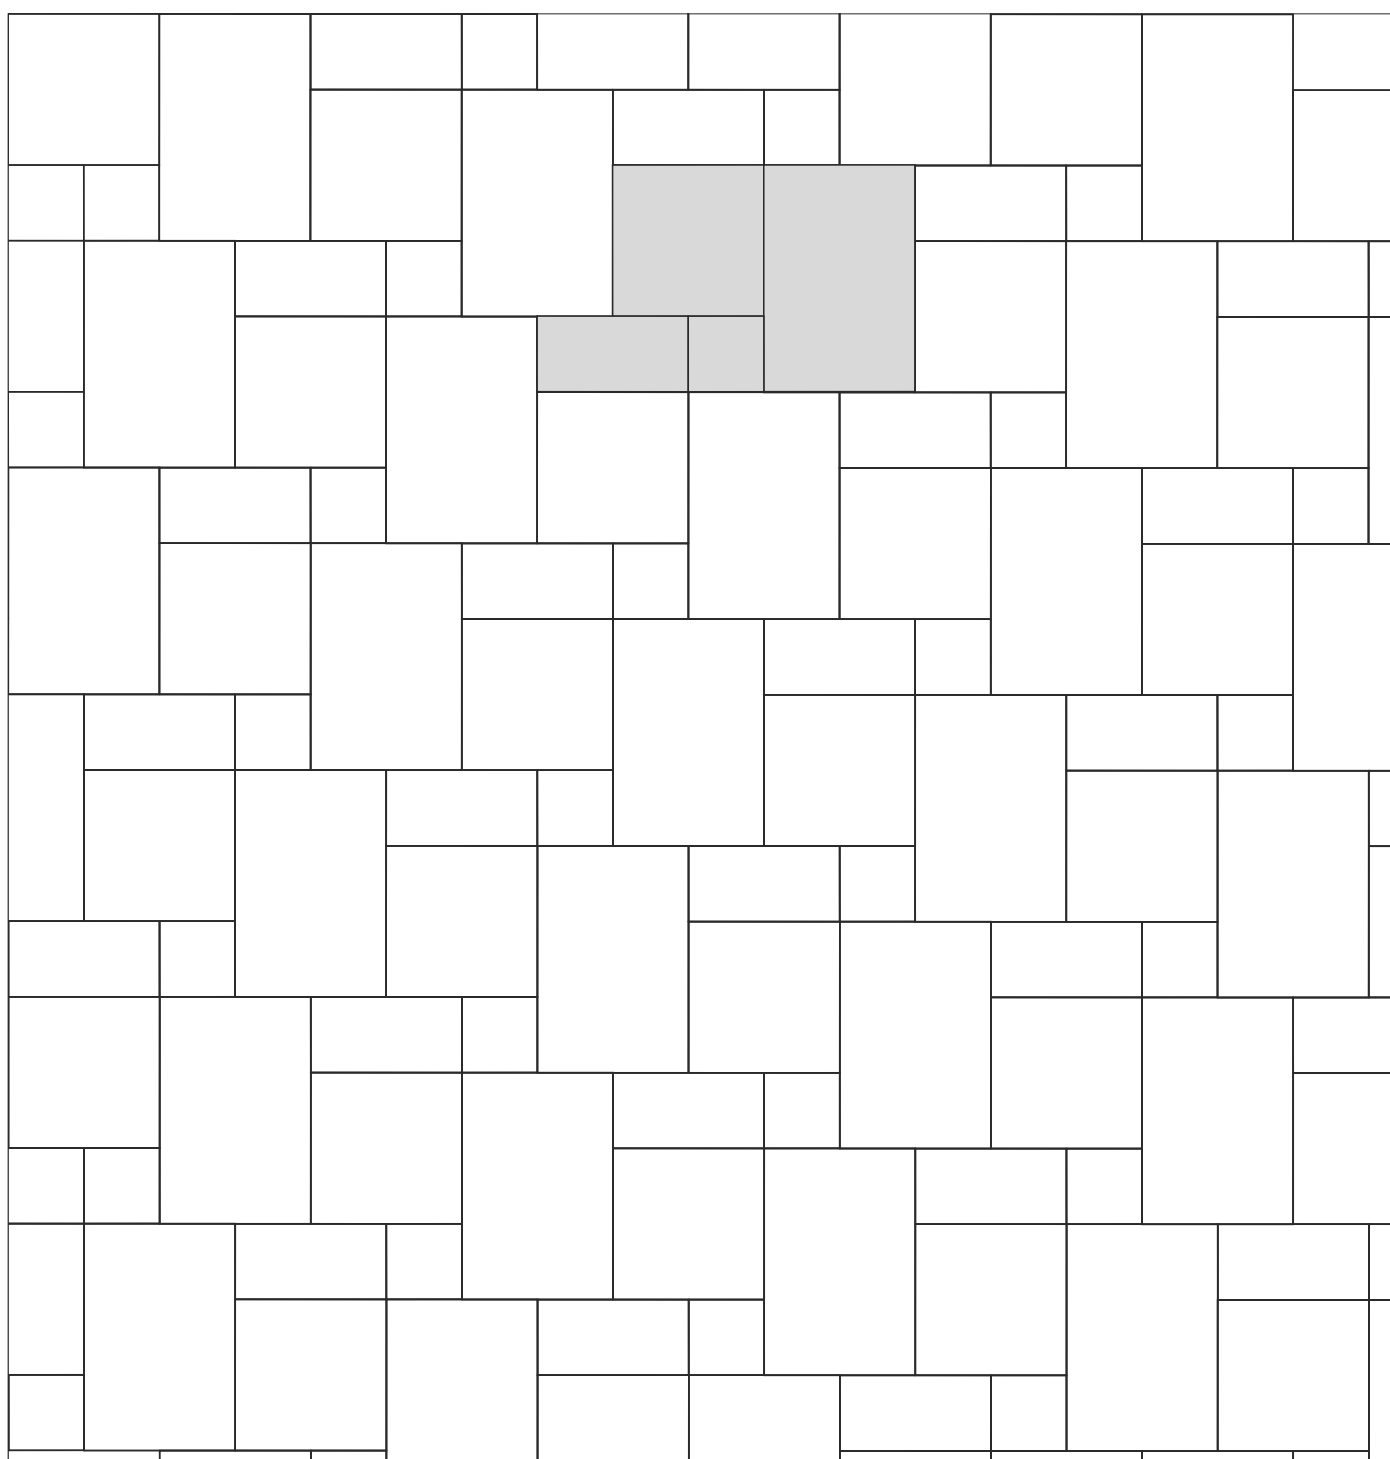

Verlegebeispiel Nr. 290


EHL®
KOMPETENZ IN STEIN

Cityflair® XXL / TerrAntik® XXL


Gemischter Blockverband

Format: 75 x 50 cm, 50 x 50 cm, 50 x 25 cm,
25 x 25 cm

Bedarf: 75 x 50 cm = 1 Stück/m²
50 x 50 cm = 1 Stück/m²
50 x 25 cm = 2 Stück/m²
25 x 25 cm = 2 Stück/m²

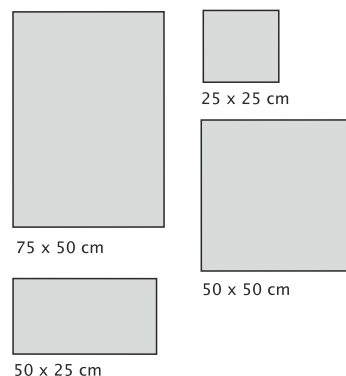

~1:25

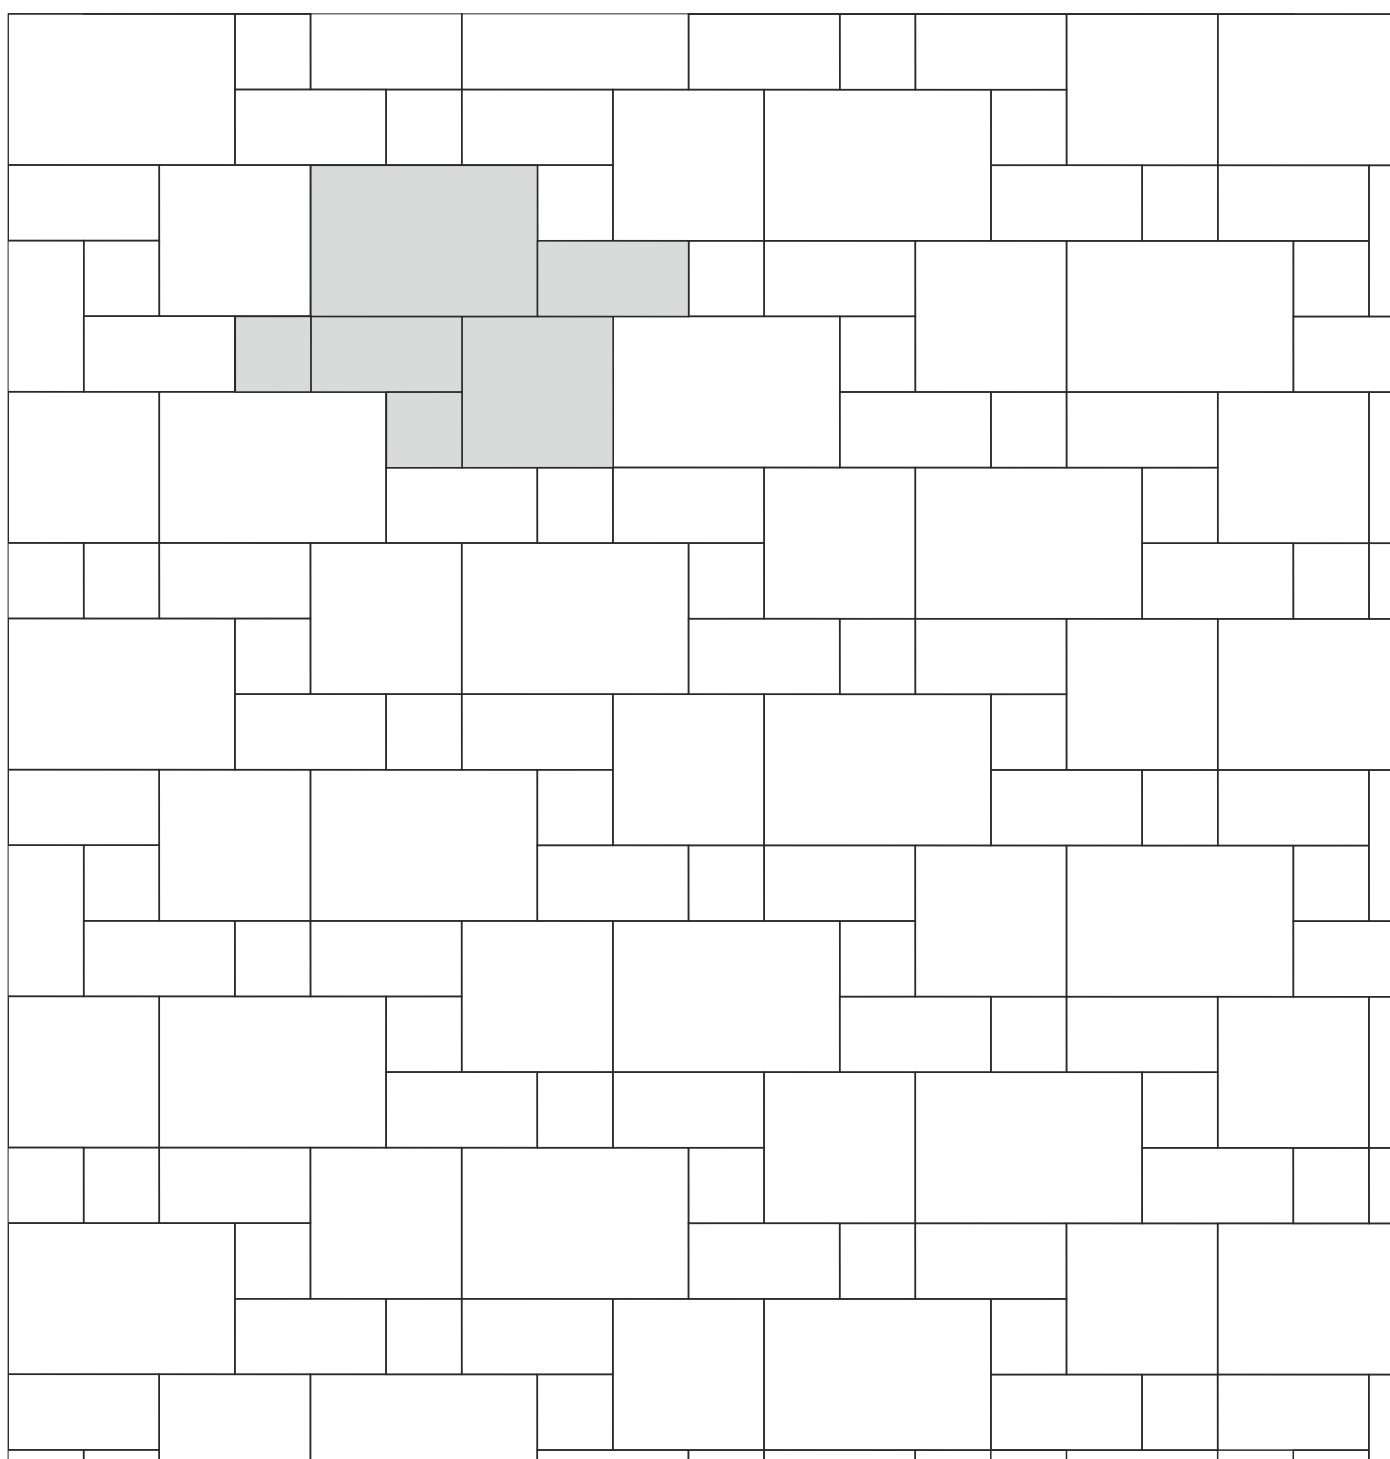

Verlegebeispiel Nr. 661

EHL[®]
KOMPETENZ IN STEIN

EHL-Riemchenpflaster Intak oder Antik und
EHL-Edelpflaster im Großformat / TerrAntik-XXL /
Cityflair-XXL / Kenarli-Pflaster / Gehwegplatten / **DECOflair**[®]

~ 1:25

RÖMISCHER VERBAND

Format: 8,2 x 24,7 cm / 50 x 50 cm

Bedarf: 8,2 x 24,7 cm = 17,5 Stück/m²; 50 x 50 cm = 2,6 Stück/m²

 
16,5 x 24,7 cm 50 X 50 cm

