
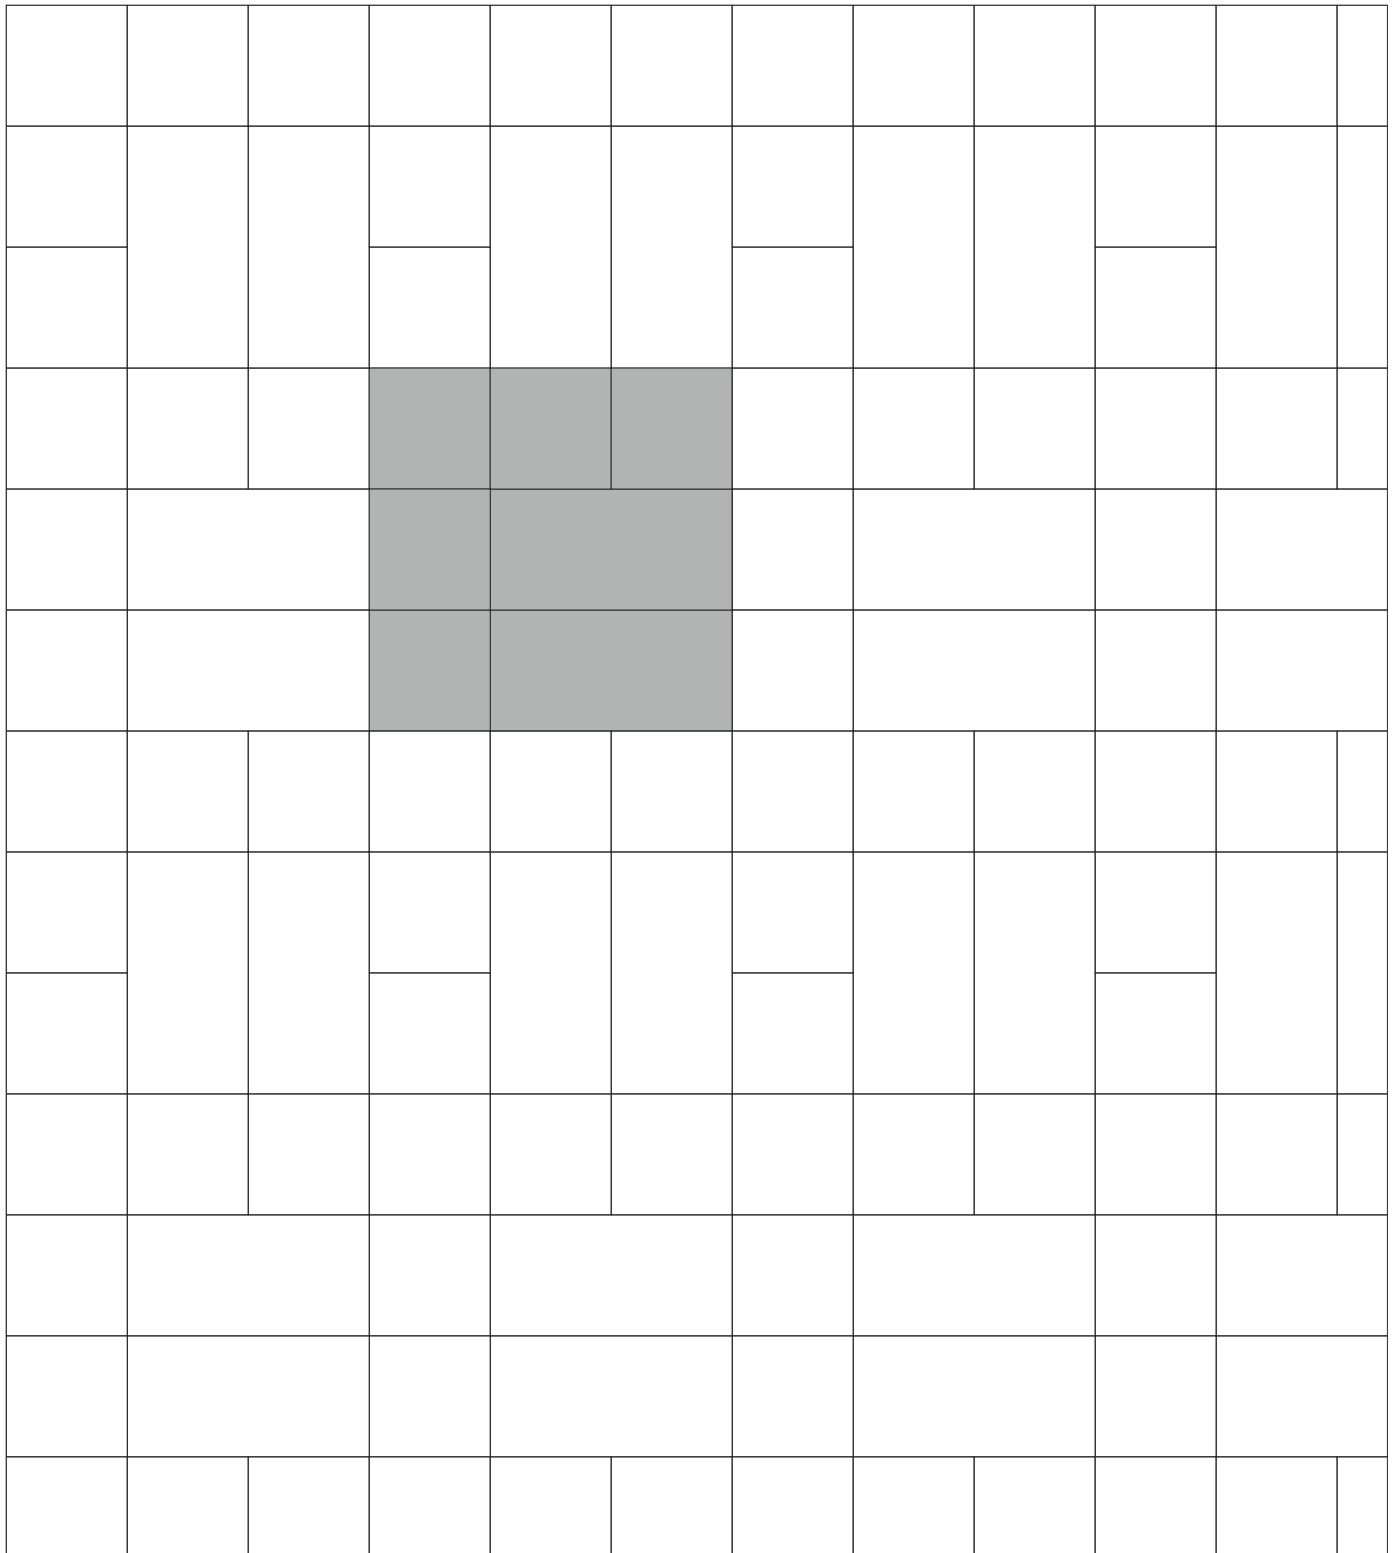


Verlegebeispiel Nr. 654

EHL-Edelplatten / Gehwegplatten

SYSTEMVERBAND mit zwei Formaten

Format: 80 x 40 cm, 40 x 40 cm
Bedarf: 80 x 40 cm = 1,38 Stück/m²
40 x 40 cm = 3,47 Stück/m²

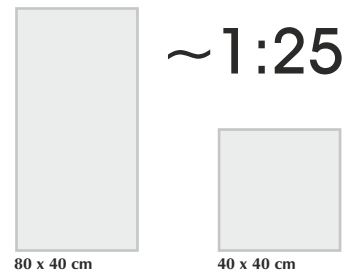


Verlegebeispiel Nr. 655

EHL[®]
KOMPETENZ IN STEIN


EHL-Edelplatten / Gehwegplatten /
Kenarli-Platten

Kreuzfugenverband

Format: 80 x 40 cm
Bedarf: 80 x 40 cm = 3,12 Stück/m²

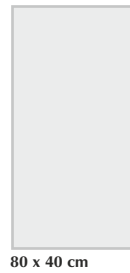

~1:25

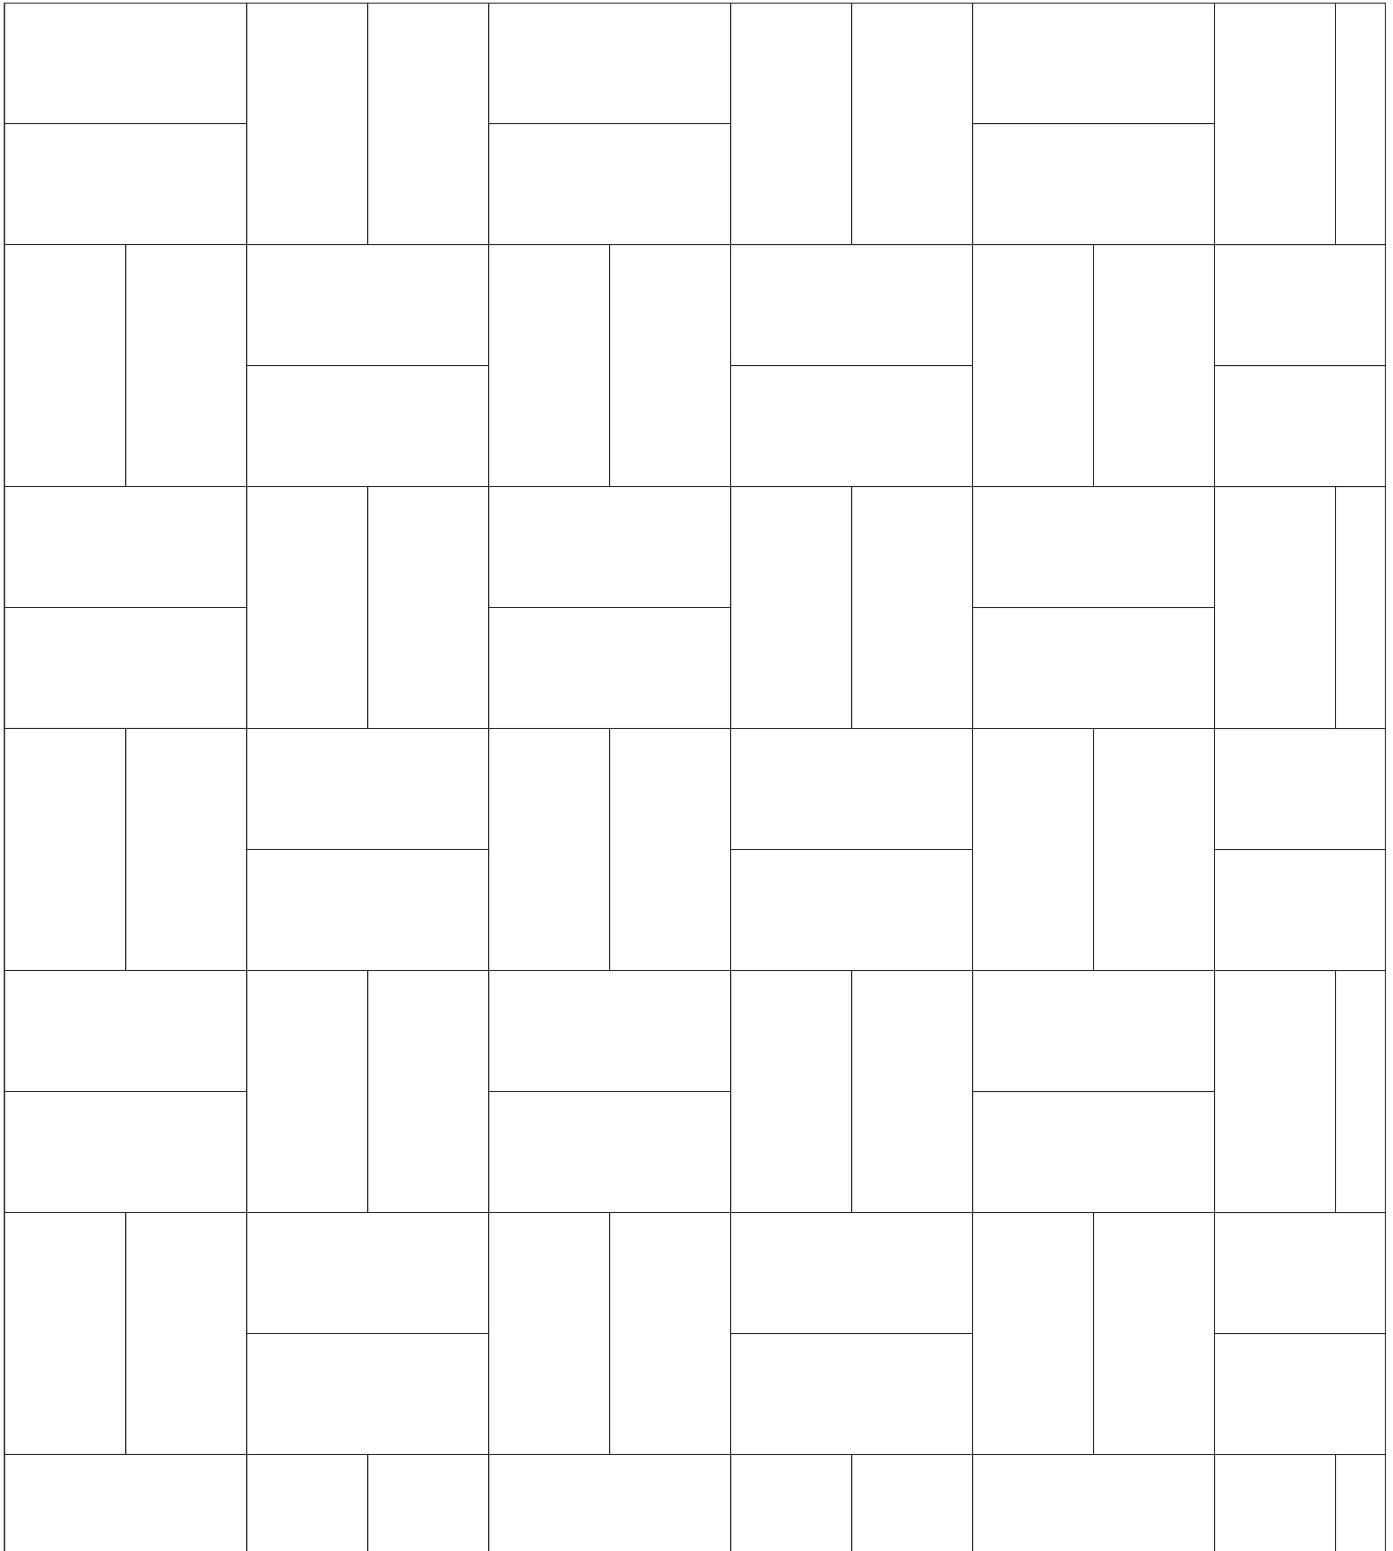

Verlegebeispiel Nr. 656

Gehwegplatten



Mauerverband mit drei Formaten

Format: 80 x 40 cm / 60 x 40 cm / 40 x 40 cm

Bedarf: 80 x 40 cm = 1,02 Stück/m²

60 x 40 cm = 2,04 Stück/m²

40 x 40 cm = 1,02 Stück/m²

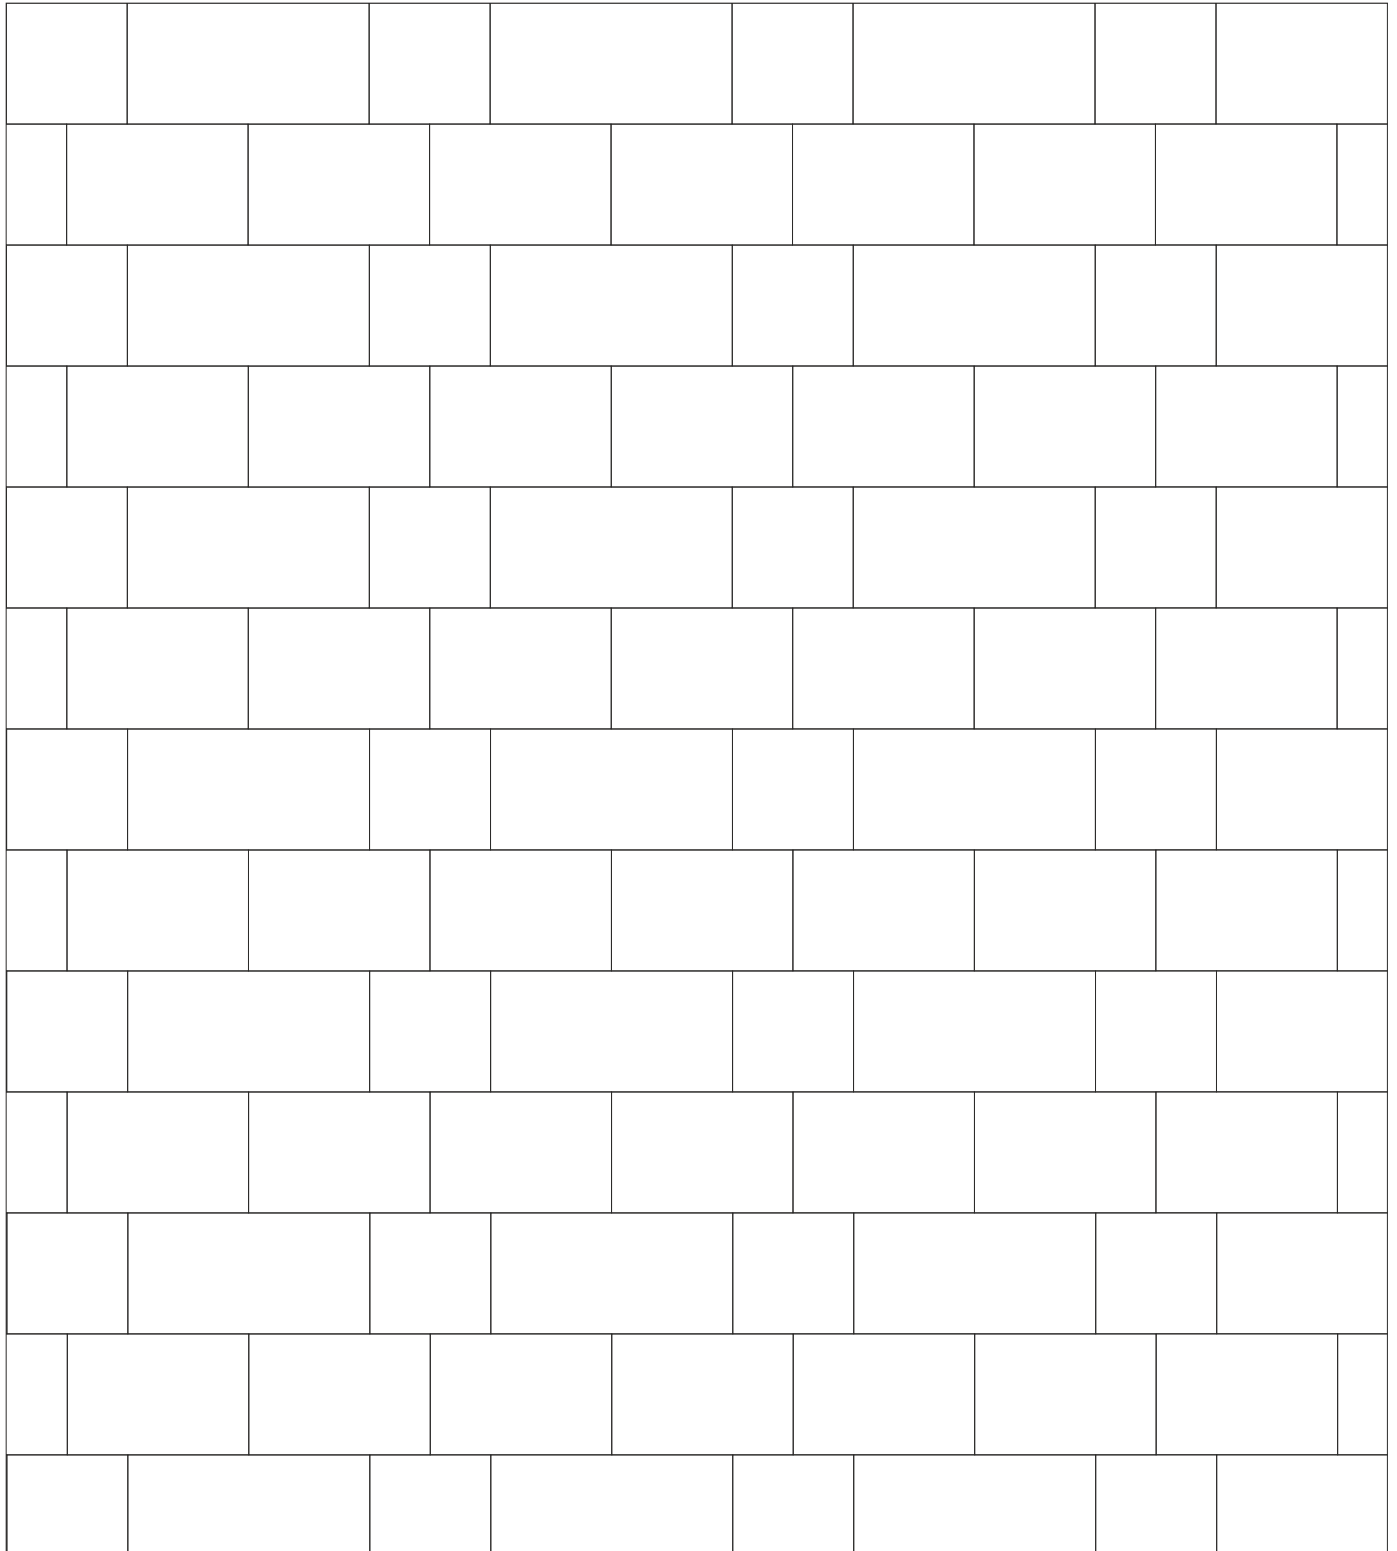
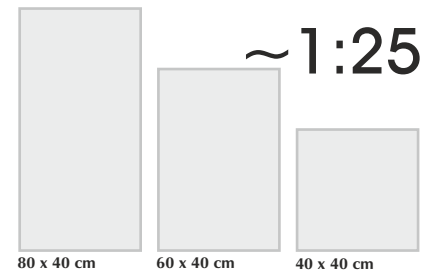


Verlegebeispiel Nr. 657

Gehwegplatten / Kenarli-Platten

Mauerverband mit zwei Formaten

Format: 80 x 40 cm / 60 x 40 cm
Bedarf: 80 x 40 cm = 1,79 Stück/m²
60 x 40 cm = 1,79 Stück/m²

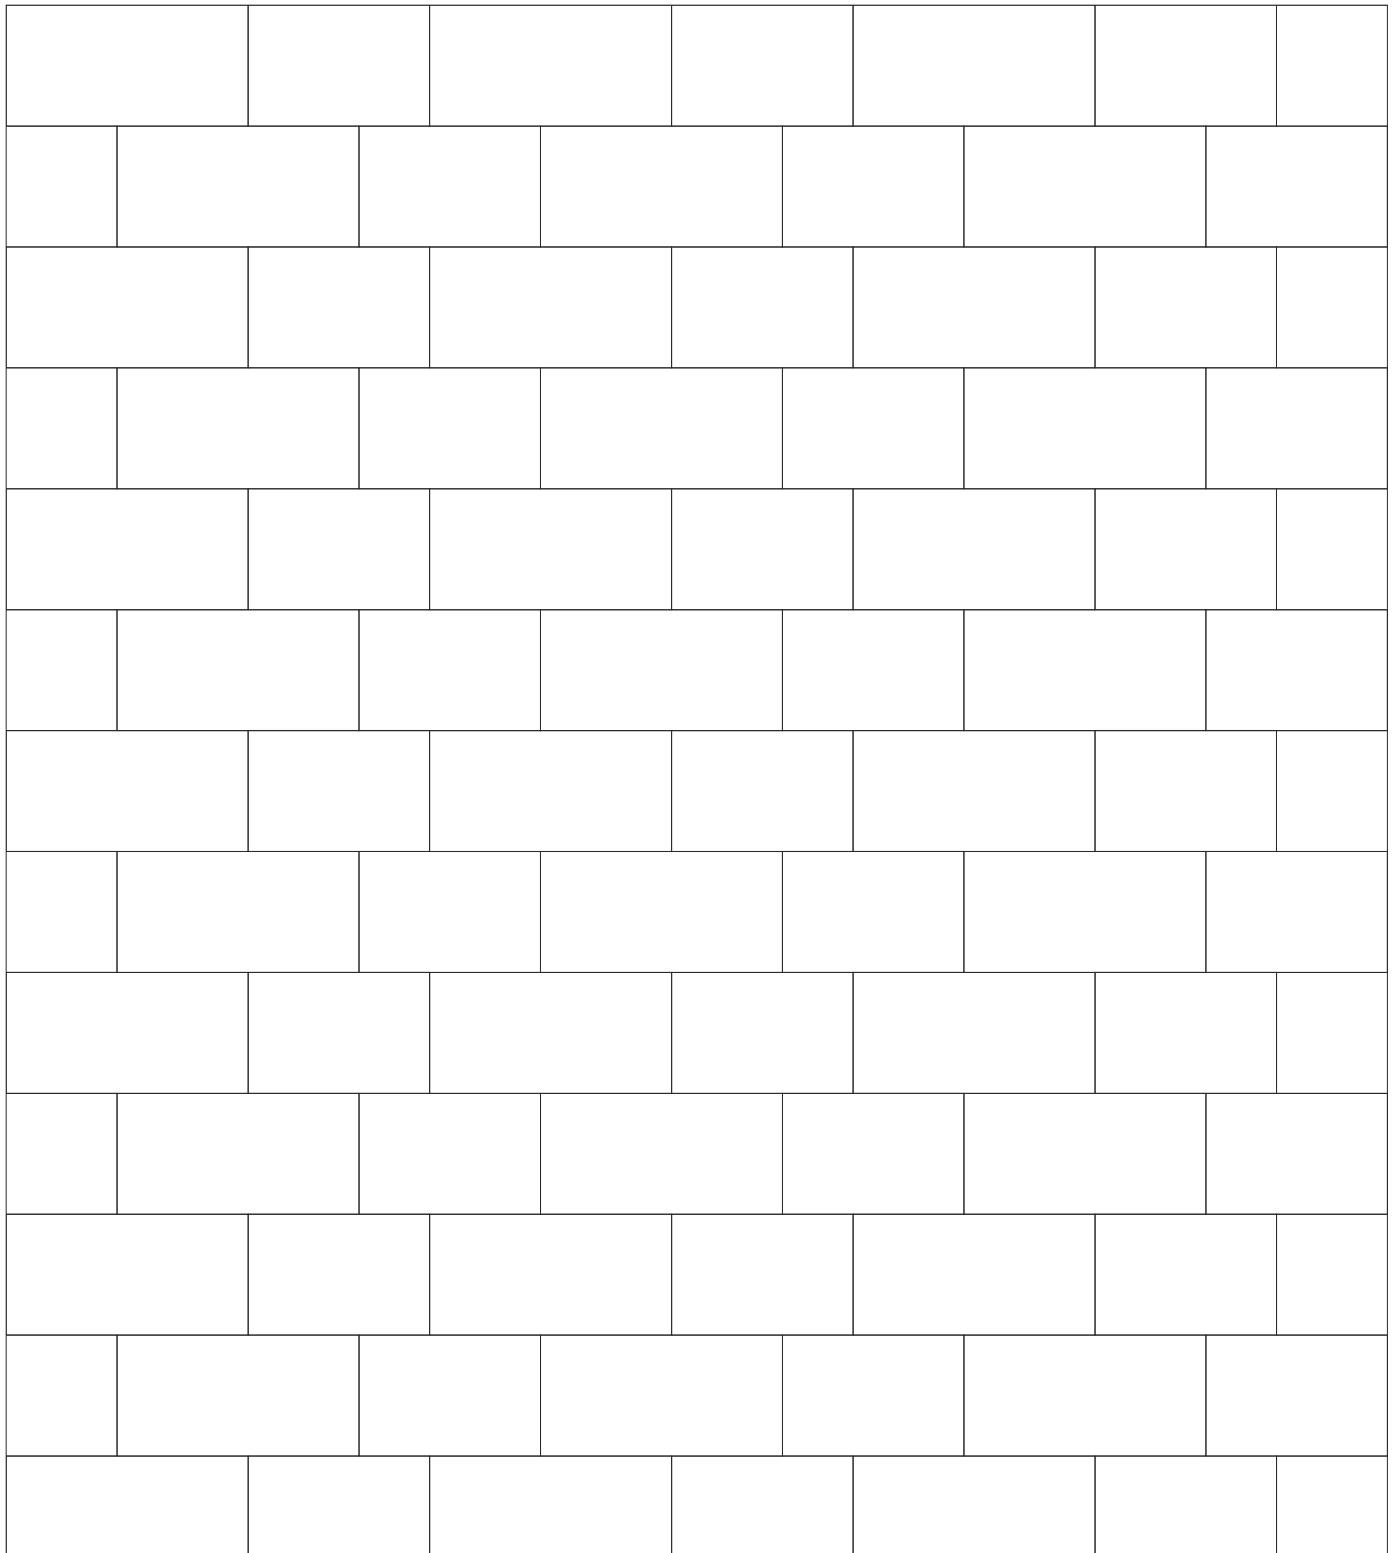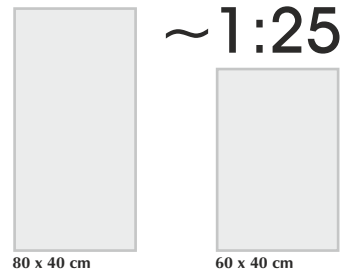

Verlegebeispiel Nr. 658

EHL[®]

KOMPETENZ IN STEIN

CONCORD[®] / Gehwegplatten


Wilder Verband mit zwei Formaten

~1:25


Format: 60 x 40 cm / 40 x 40 cm
Bedarf: 60 x 40 cm = 3,13 Stück/m²
40 x 40 cm = 1,56 Stück/m²



40 x 40 cm

 

60 x 40 cm

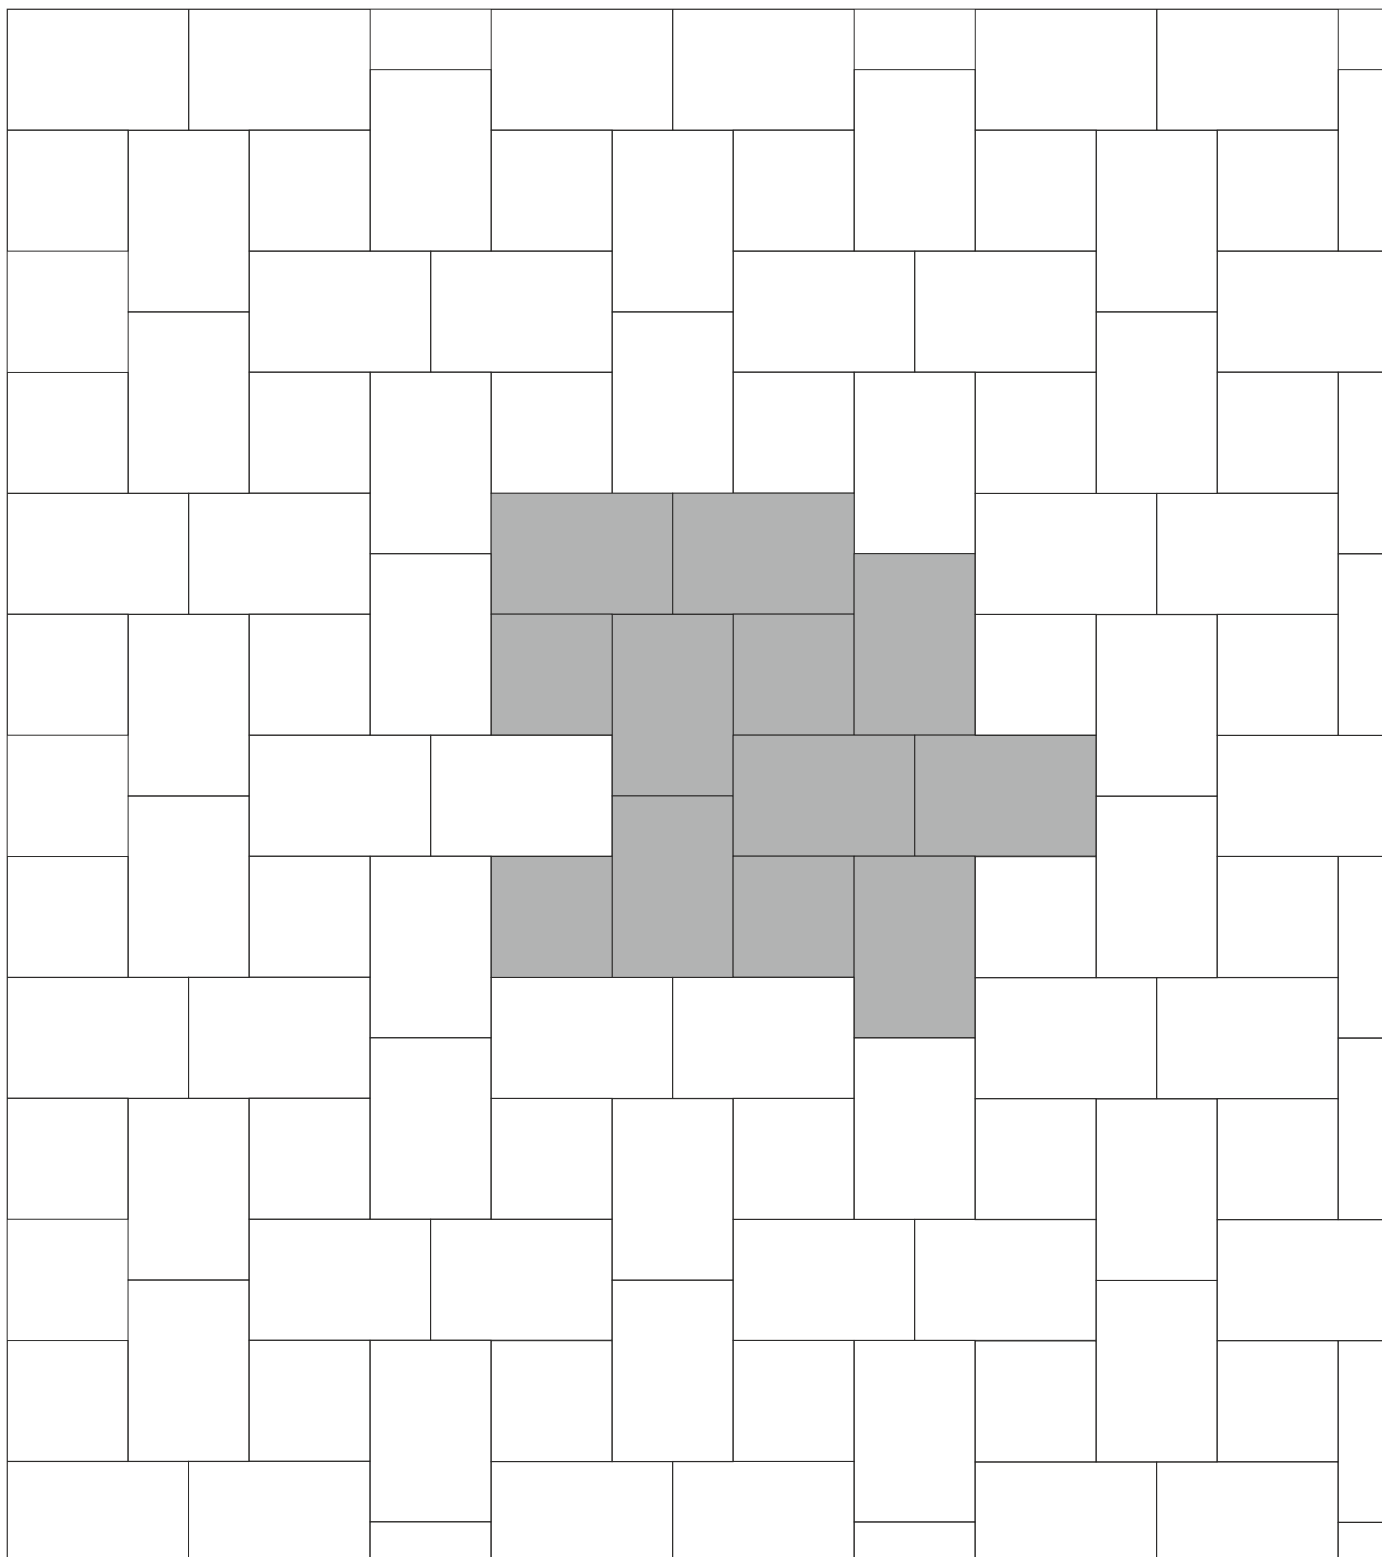

Verlegebeispiel Nr. 659

EHL[®]




KOMPETENZ IN STEIN

CONCORD[®] / Gehwegplatten

Wilder Verband mit zwei Formaten

~ 1:25

Format: 60 x 40 cm / 40 x 40 cm
Bedarf: 60 x 40 cm = 3,42 Stück/m²
40 x 40 cm = 1,14 Stück/m²

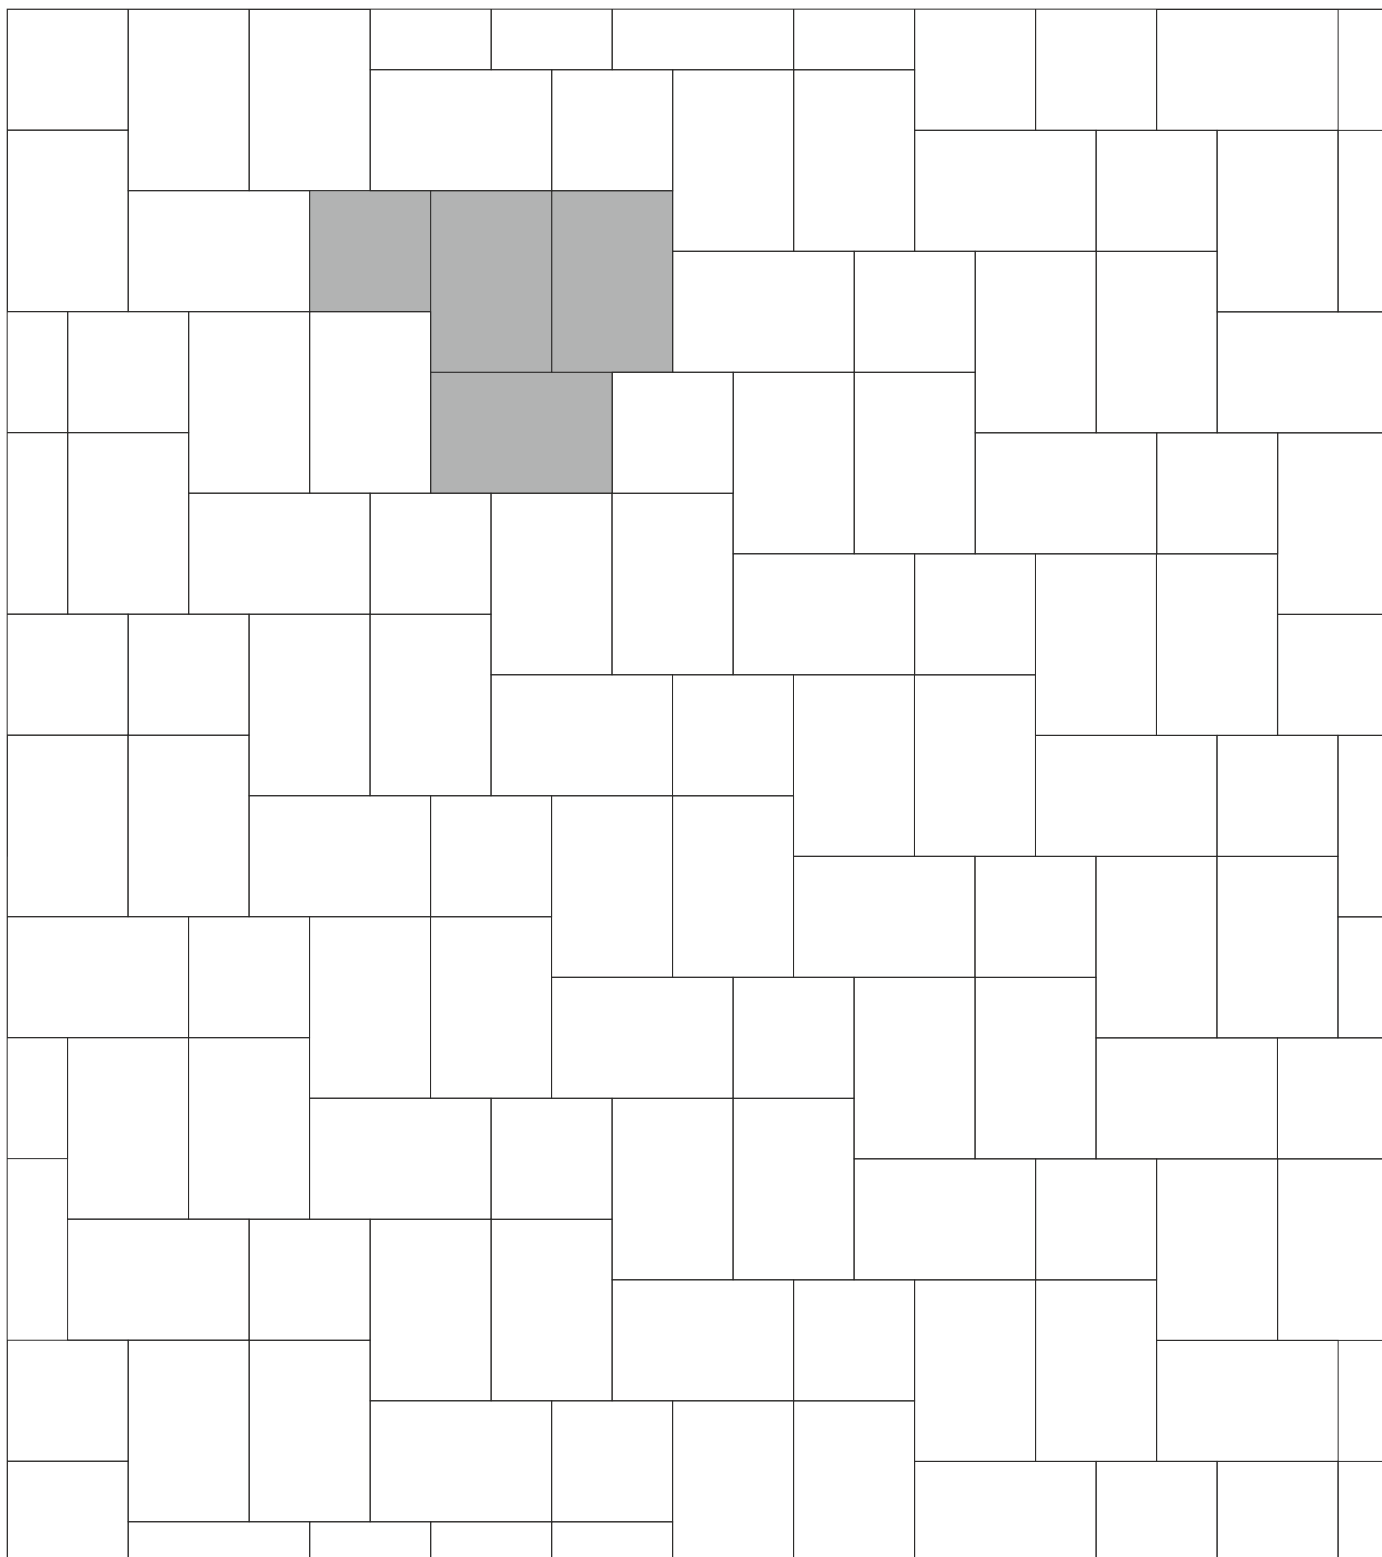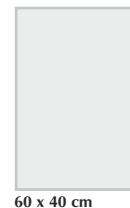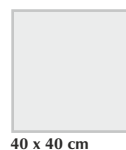


Verlegebeispiel Nr. 660



KOMPETENZ IN STEIN

EHL-Edelplatten / Gehwegplatten

Reihenverband mit zwei Formaten

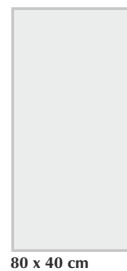


80 x 40 cm



40 x 40 cm

~ 1:25

Format: 80 x 40 cm / 40 x 40 cm
Bedarf: 80 x 40 cm = 2,50 Stück/m²
 40 x 40 cm = 1,25 Stück/m²

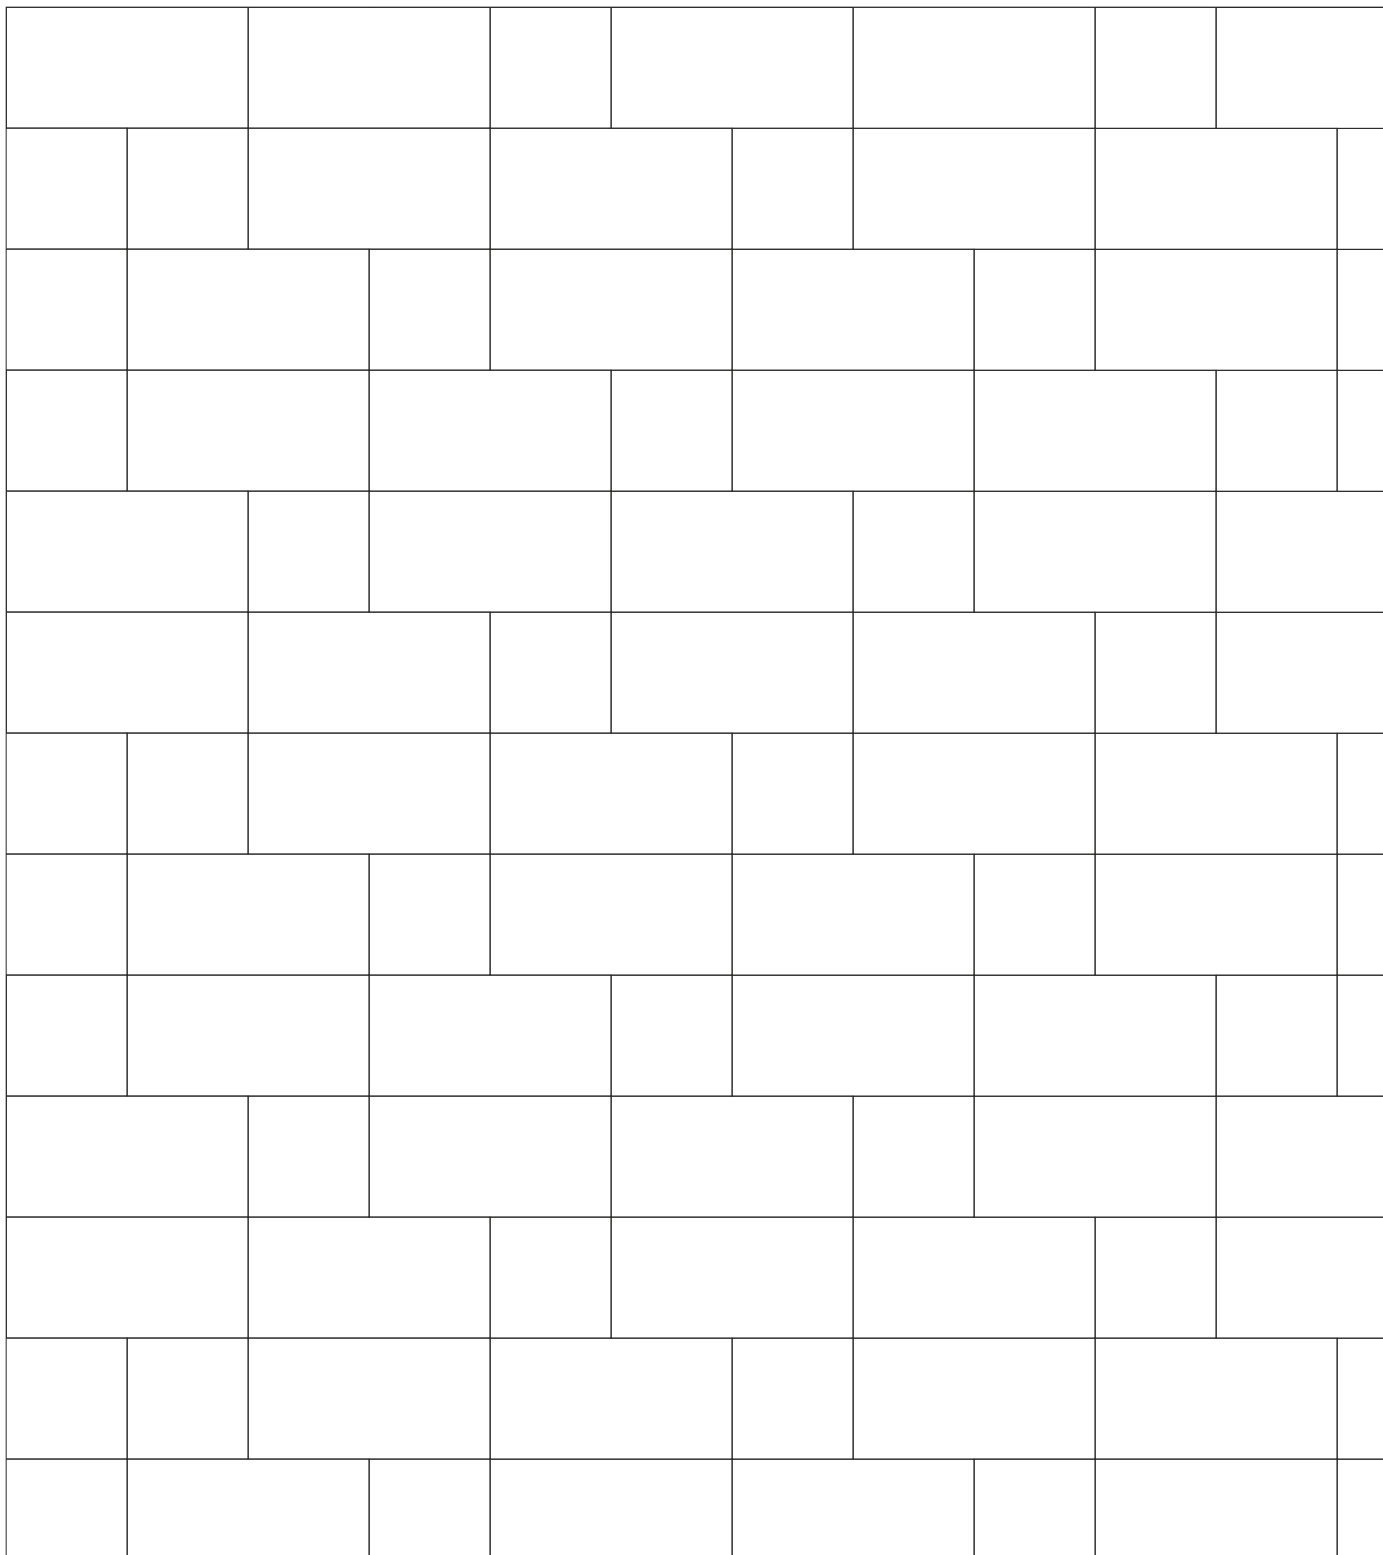

Verlegebeispiel Nr. 661



EHL-Riemchenpflaster Intak oder Antik und
EHL-Edelpflaster im Großformat / TerrAntik-XXL /
Cityflair-XXL / Kenarli-Pflaster / Gehwegplatten / **DECOflair**

~ 1:25

RÖMISCHER VERBAND

Format: 8,2 x 24,7 cm / 50 x 50 cm

Bedarf: 8,2 x 24,7 cm = 17,5 Stück/m²; 50 x 50 cm = 2,6 Stück/m²

