


**Steinsysteme** Citypflaster Kombi-Mehrformat,  
Citypflaster Antik-Kombi-Mehrformat

**Verlegeart** Reihenverband

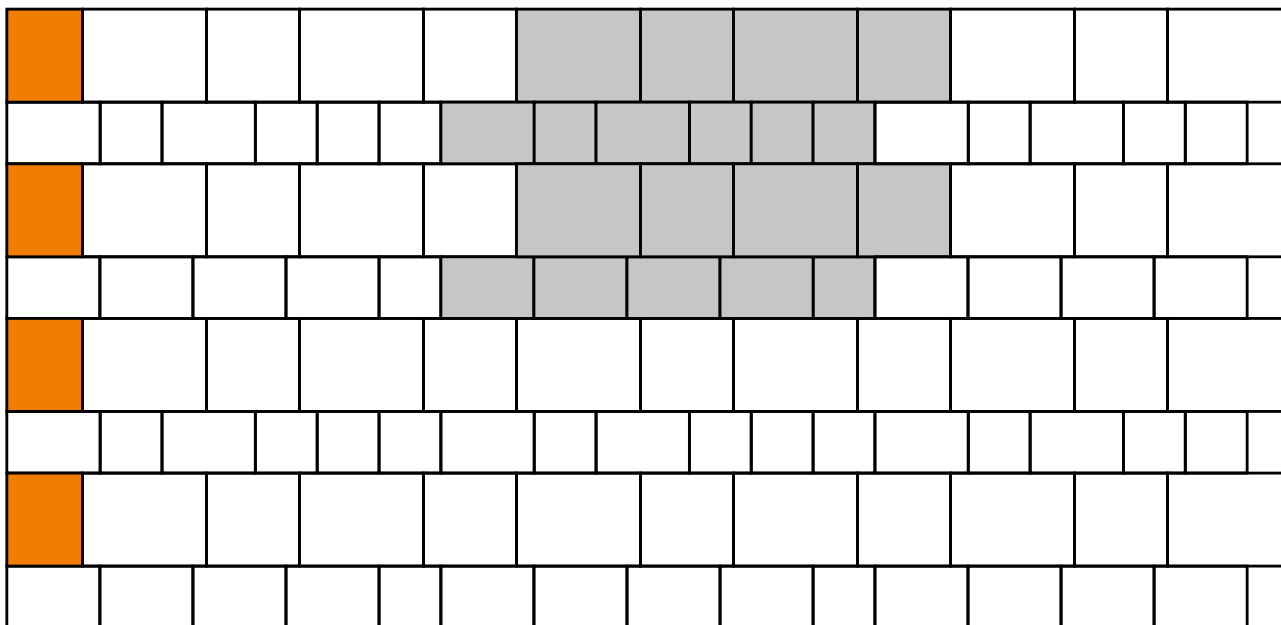

**Legende**


Maßstab 1:20

- = verlegte Fläche
- = Systemverband/Verlegeeinheit
- = geschnittene Steine

**Palettenlage/Steintypen**

1	2	1	2
3	4	3	4
1	2	1	2
3	3	3	3

**Systemverband**

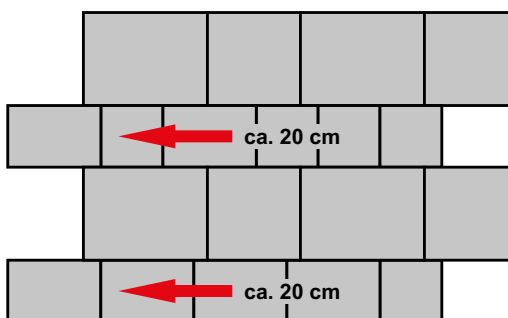

**Wichtiger Hinweis:**

Um durchgängige Längsfugen zu vermeiden, müssen jeweils die 2. und 4. Zeilen um ca. 17 cm nach links verschoben werden.

**Materialbedarf je m<sup>2</sup>** ca. 1,06 Lagen/m<sup>2</sup> (1 Lage = ca. 0,97 m<sup>2</sup>)

**Information**

Das Steinsystem besteht aus vier verschiedenen Steinformaten. Diese werden zu 19 Stück in einer Lage gemischt geliefert.

**Steinformate**

- Stein 1 = 32,8 x 24,6 x 8 cm
- Stein 2 = 24,6 x 24,6 x 8 cm
- Stein 3 = 24,6 x 16,3 x 8 cm
- Stein 4 = 16,3 x 16,3 x 8 cm



Palettenlage