

Verlegebeispiel Nr. 202


Terr**Intak**[®] / Terr**Antik**[®] / City**pflaster** / City**flair**[®]

MAUERVERBAND Mittlerer Rechteckstein im Hochformat

 **~ 1:25**
12,3 x 16,5 cm

Format: 12,3 x 16,5 cm

Bedarf: ca. 48 Stück/m²

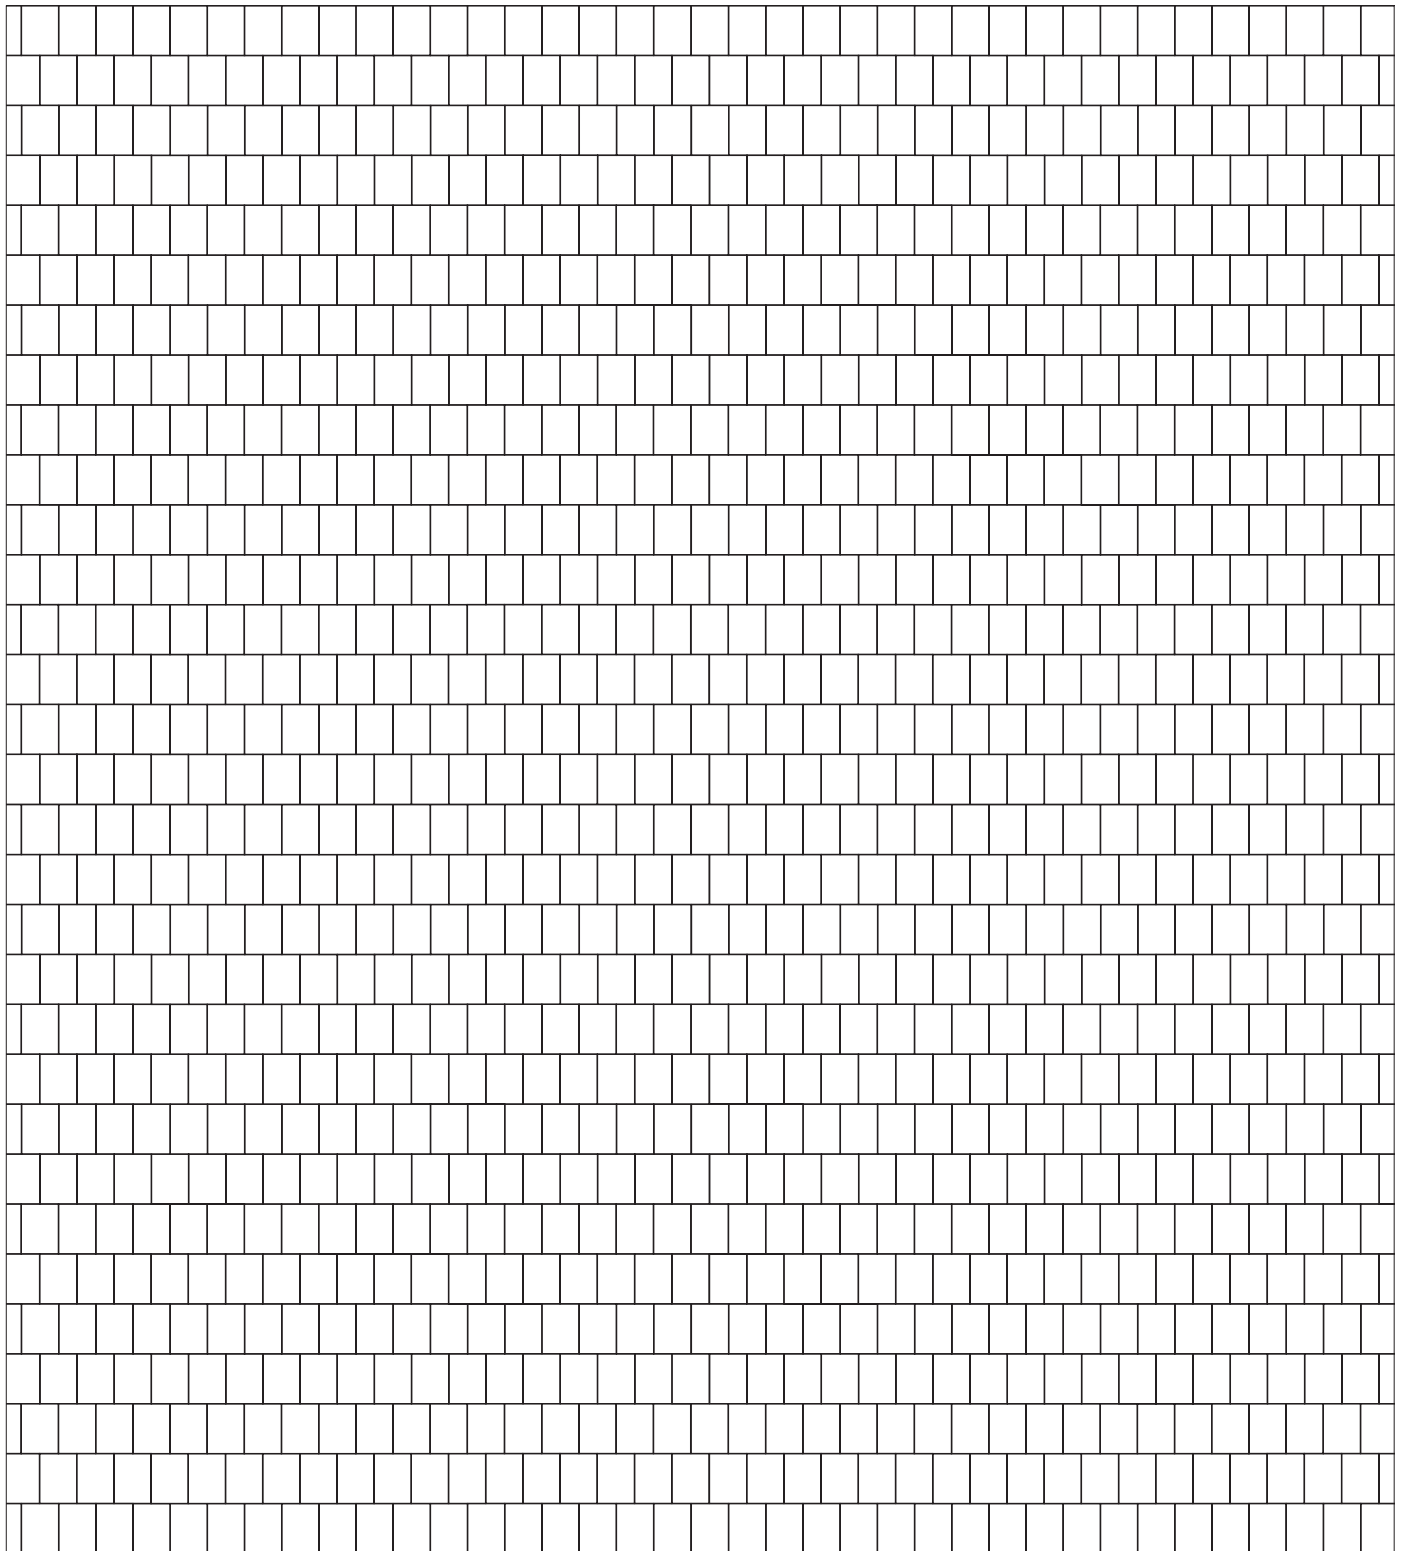

Verlegebeispiel Nr. 203

Terr**Intak**[®] / Terr**Antik**[®] / City**pflaster** / City**flair**[®] /
Naturana**flair**[®]


 ~ 1:25
16,5 x 16,5 cm

MAUERVERBAND Mittlerer Quadratstein

Format: 16,5 x 16,5 cm

Bedarf: ca. 36 Stück/m²

Bitte beachten Sie, dass für Naturana**flair**[®] die Bedarfe der aufgeführten Formate mit dem Faktor 1,09 umzurechnen sind.

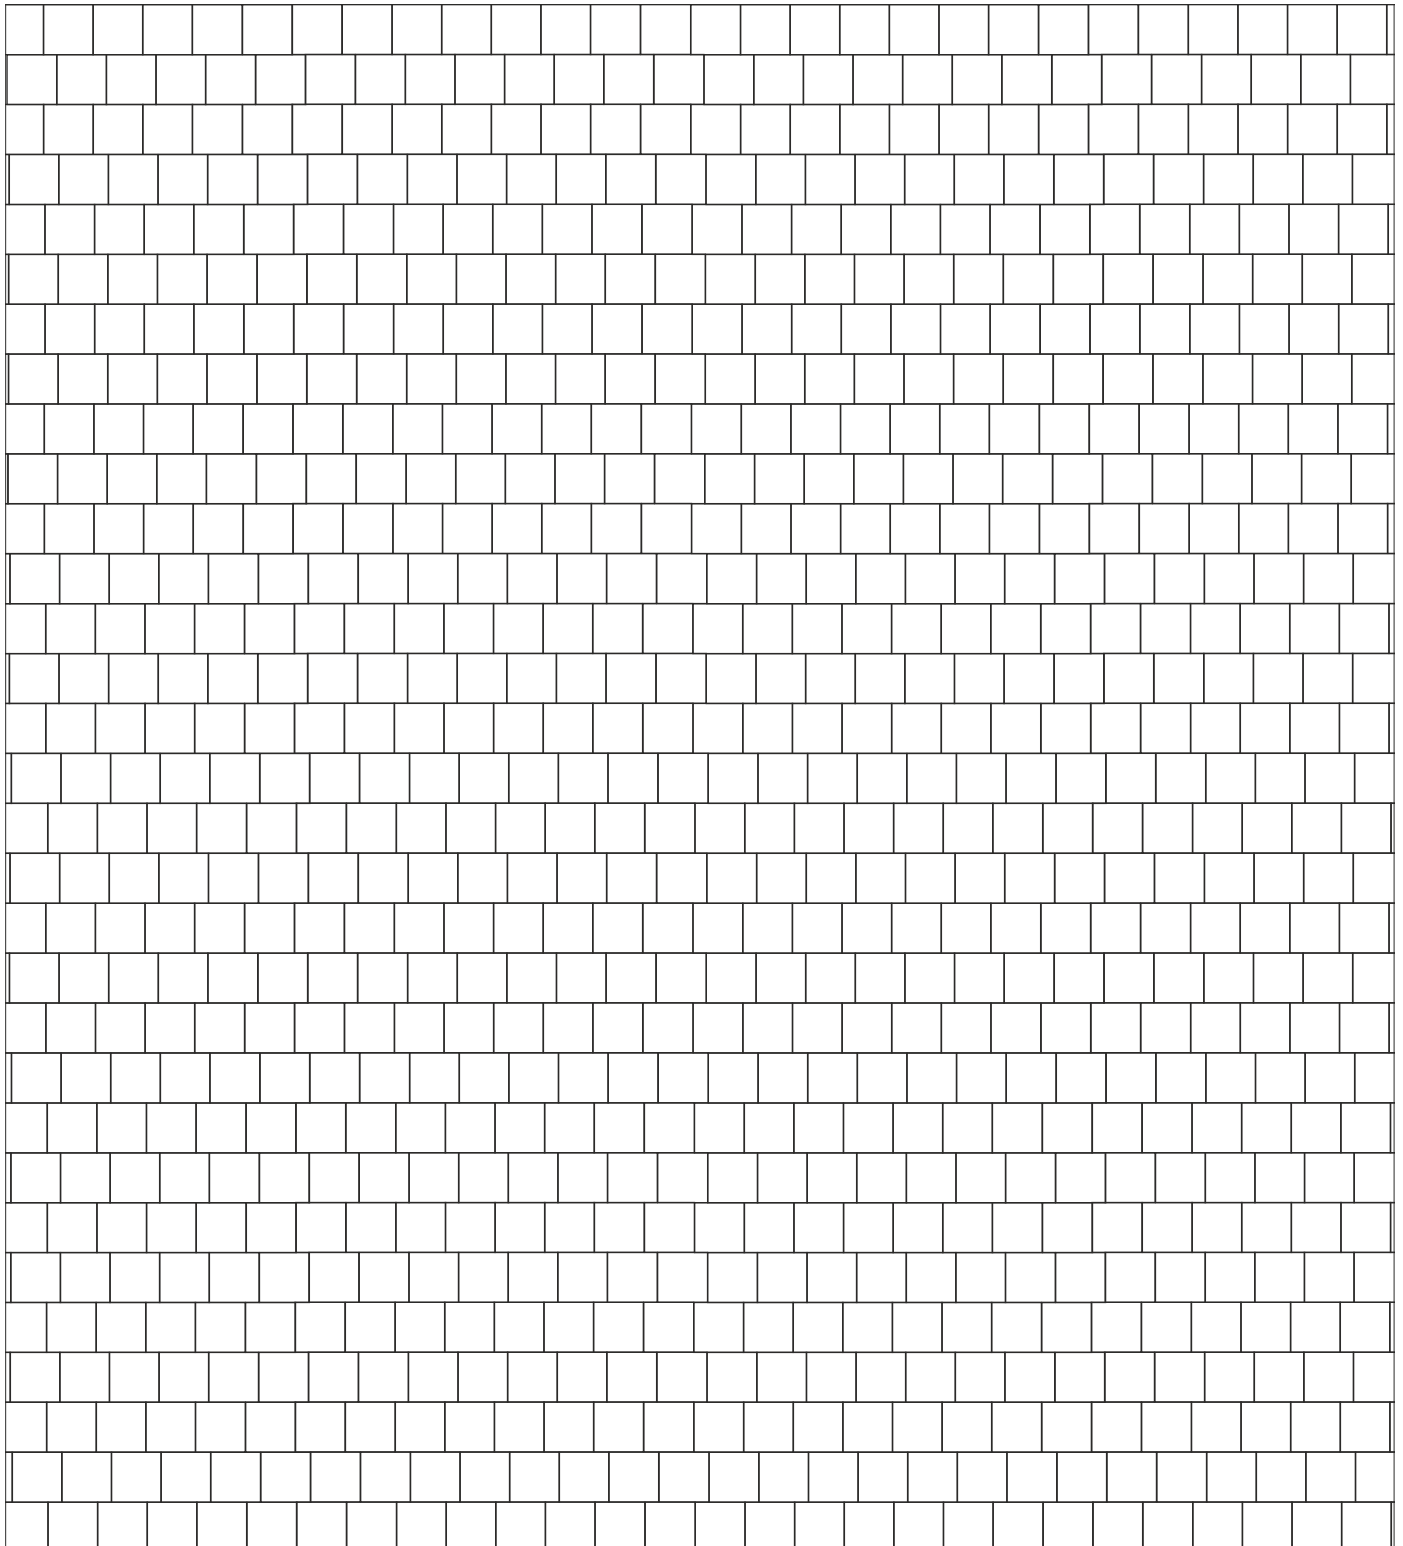

Verlegebeispiel Nr. 204

EHL®

KOMPETENZ IN STEIN

Terr**Intak**® / Terr**Antik**® / City**pflaster** / City**flair**®
Pavado® / Naturana**flair**® / City**Drän**®
City**flair**® Drän / Terr**Antik**® Drän



16,5 x 24,7 cm


~ 1:25

MAUERVERBAND Großer Rechteckstein

Format: 16,5 x 24,7 cm

Bedarf: ca. 24 Stück/m²

Bitte beachten Sie, dass für Naturana**flair**® die Bedarfe der aufgeführten Formate mit dem Faktor 1,09 umzurechnen sind.

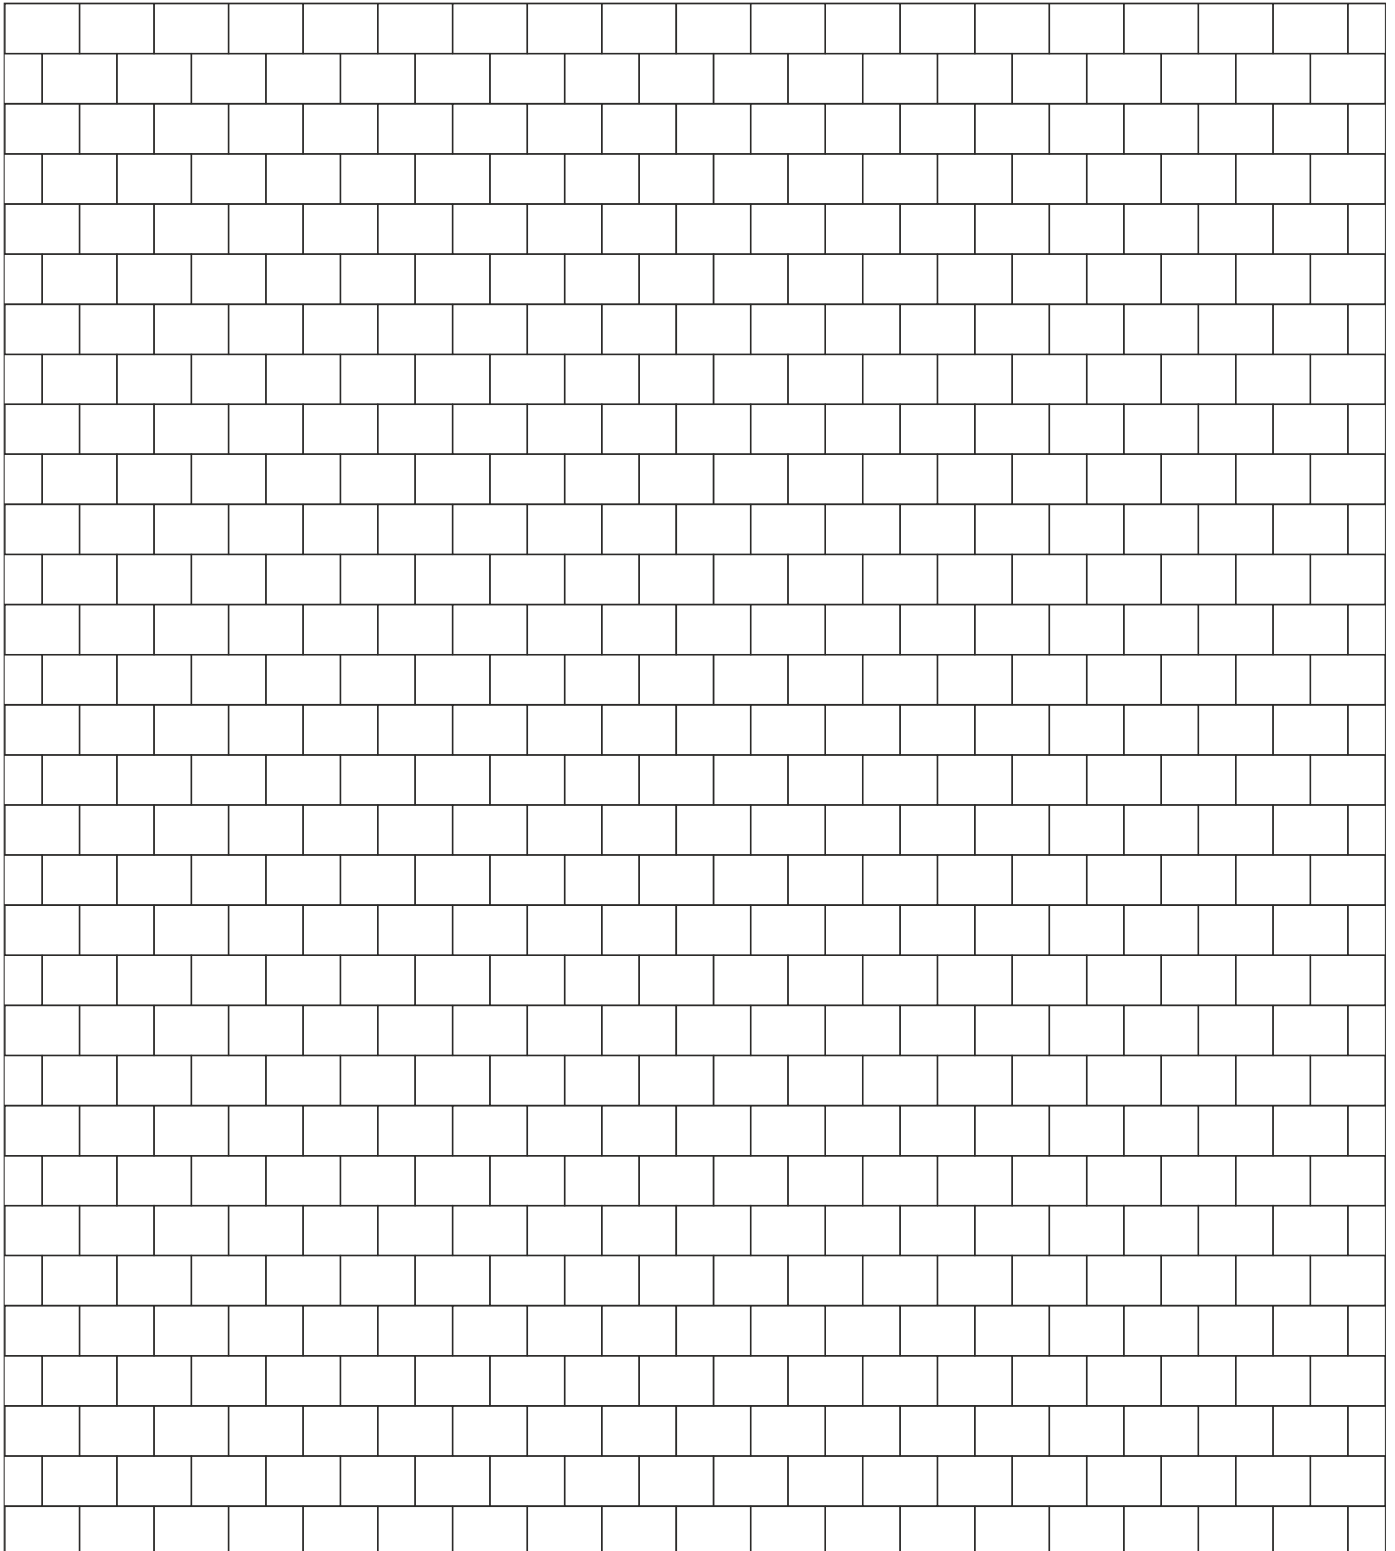


Verlegebeispiel Nr. 205



KOMPETENZ IN STEIN

TerrIntak® / TerrAntik® / Citypflaster / Cityflair®
/ Naturanaflair®

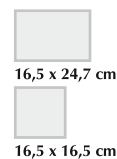


~ 1:25

MAUERVERBAND(1:1)

Format: 16,5 x 16,5 cm / 16,5 x 24,7 cm

Bedarf: je ca. 14,4 Stück/m²

Bitte beachten Sie, dass für Naturanaflair® die Bedarfe der aufgeführten Formate mit dem Faktor 1,09 umzurechnen sind.

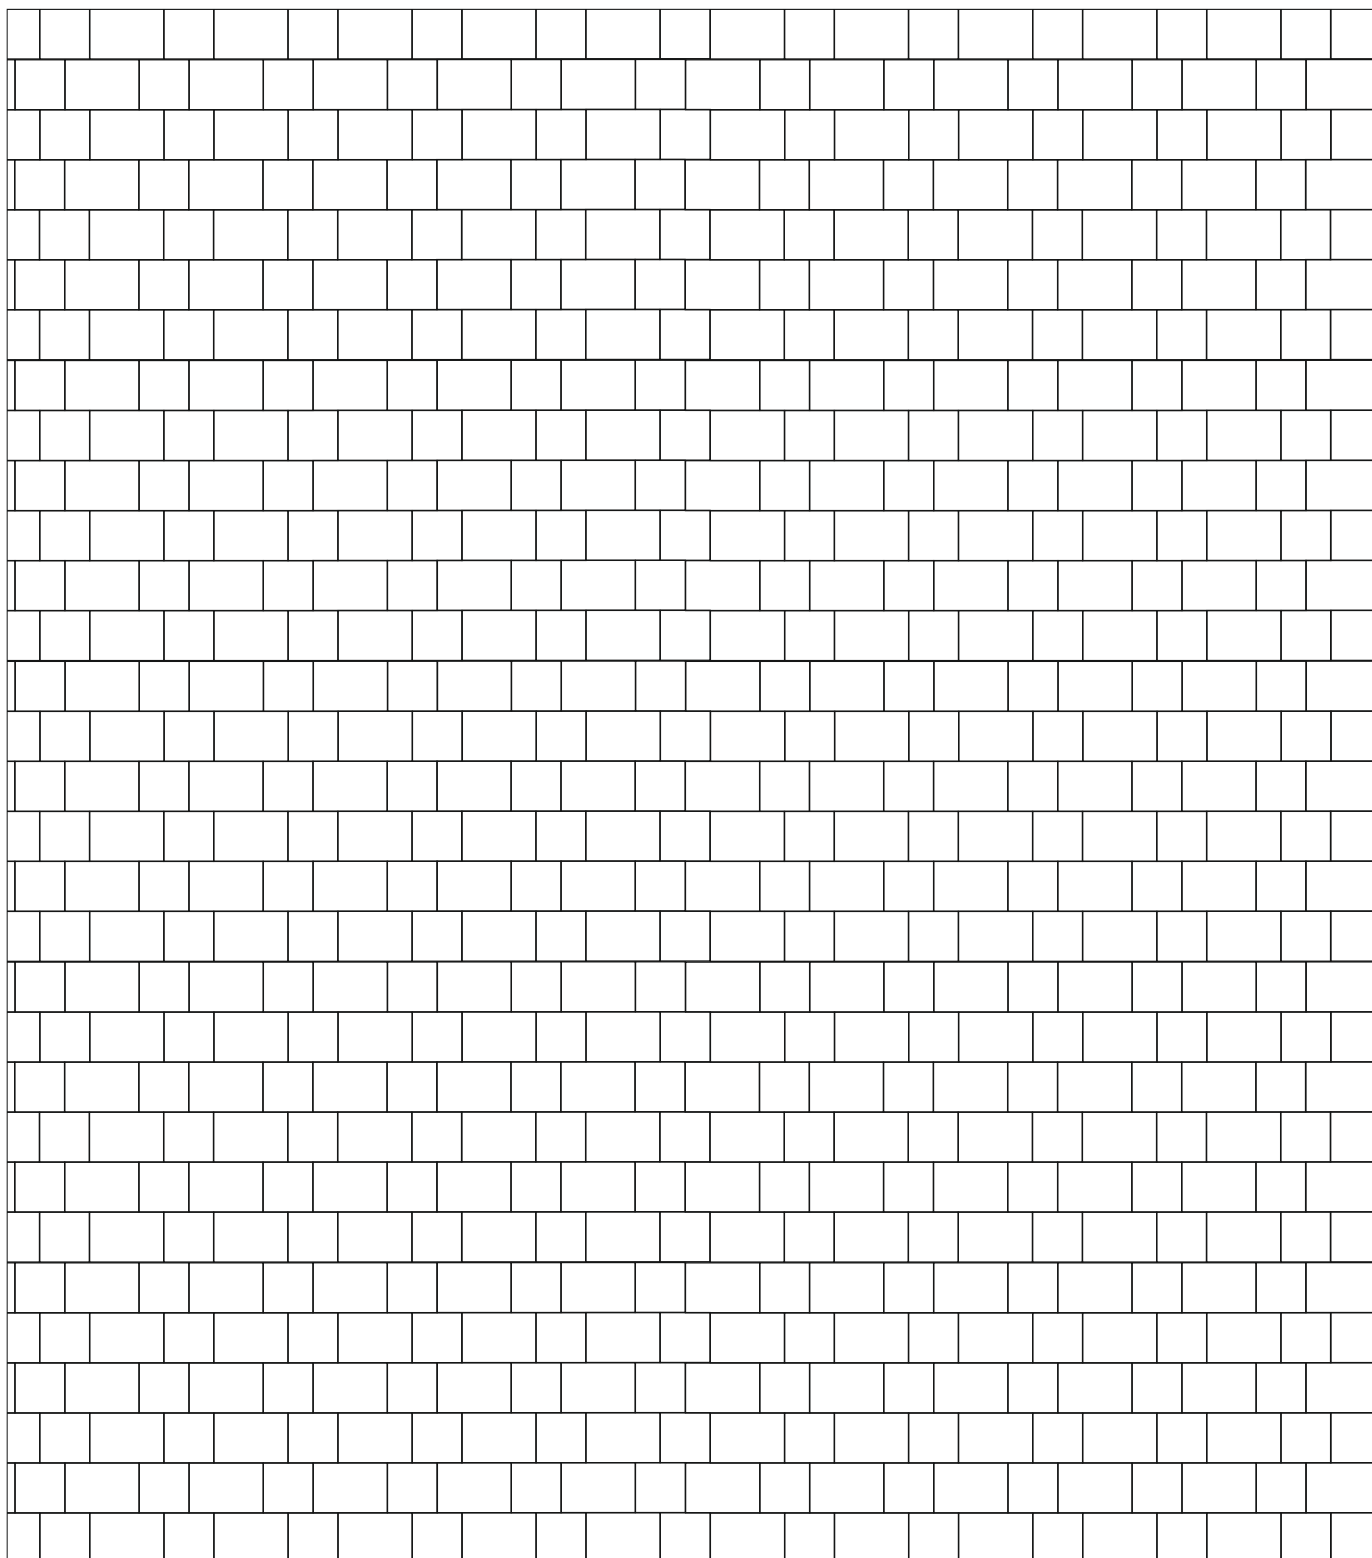

Verlegebeispiel Nr. 206

EHL®

KOMPETENZ IN STEIN

TerrIntak® / TerrAntik® / Citypflaster / Cityflair®
/ Naturanaflair®



16,5 x 24,7 cm



16,5 x 16,5 cm


~1:25

MAUERVERBAND Großer Rechteckstein/Mittlerer Quadratstein (2:1)

Format: 16,5 x 16,5 cm / 16,5 x 24,7 cm

Bedarf: ca. 9 Stück/m² ca. 18 Stück/m²


Bitte beachten Sie, dass für Naturanaflair® die Bedarfe der aufgeführten Formate mit dem Faktor 1,09 umzurechnen sind.

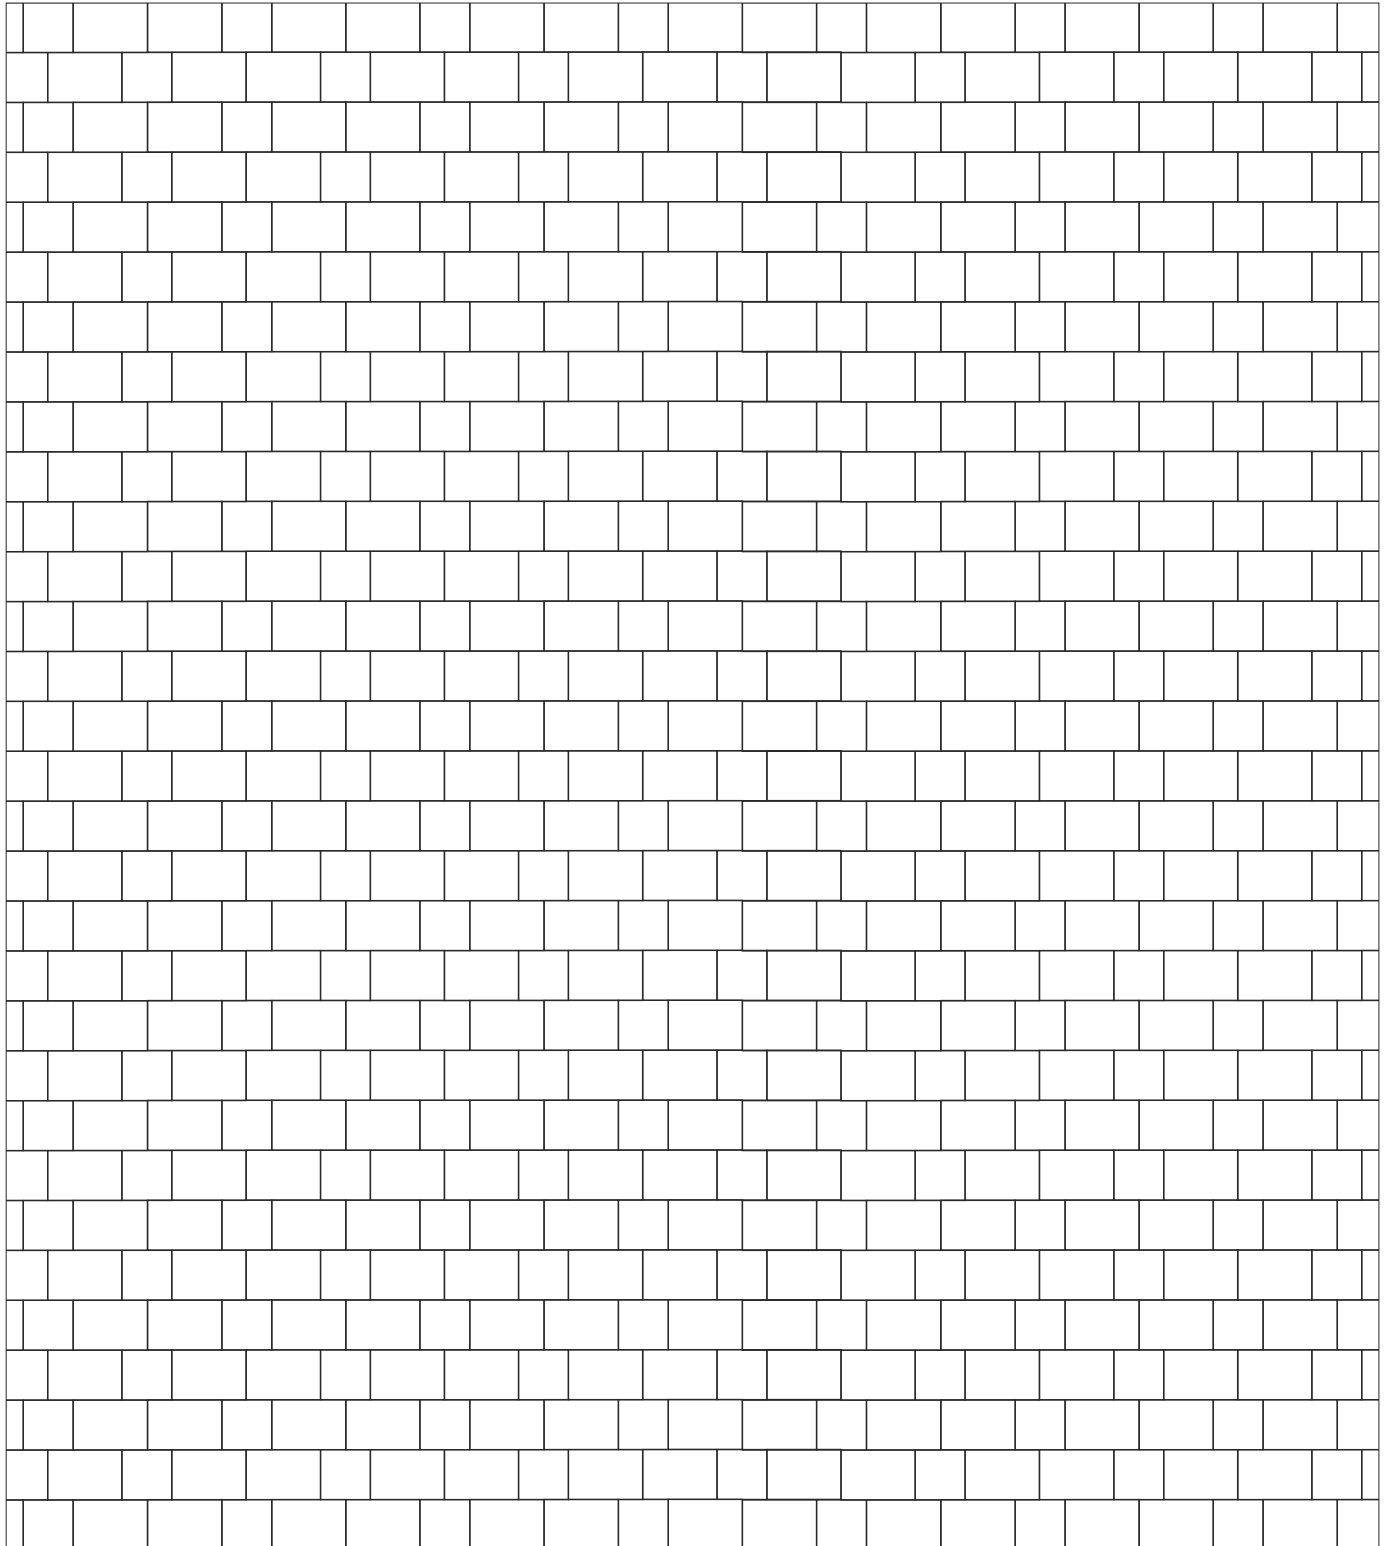

Verlegebeispiel Nr. 208


Terr**Intak**[®] / Terr**Antik**[®] / City**pflaster** / City**flair**[®]

GEMISCHTER REIHENVERBAND 3Formate mittel

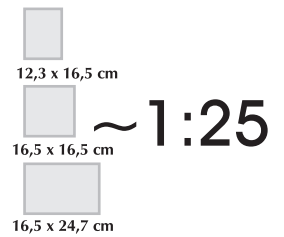

Format: 12,3 x 16,5 cm / 16,5 x 16,5 cm / 16,5 x 24,7 cm

Bedarf: ca. 16 Stück/m² ca. 12 Stück/m² ca. 8 Stück/m²

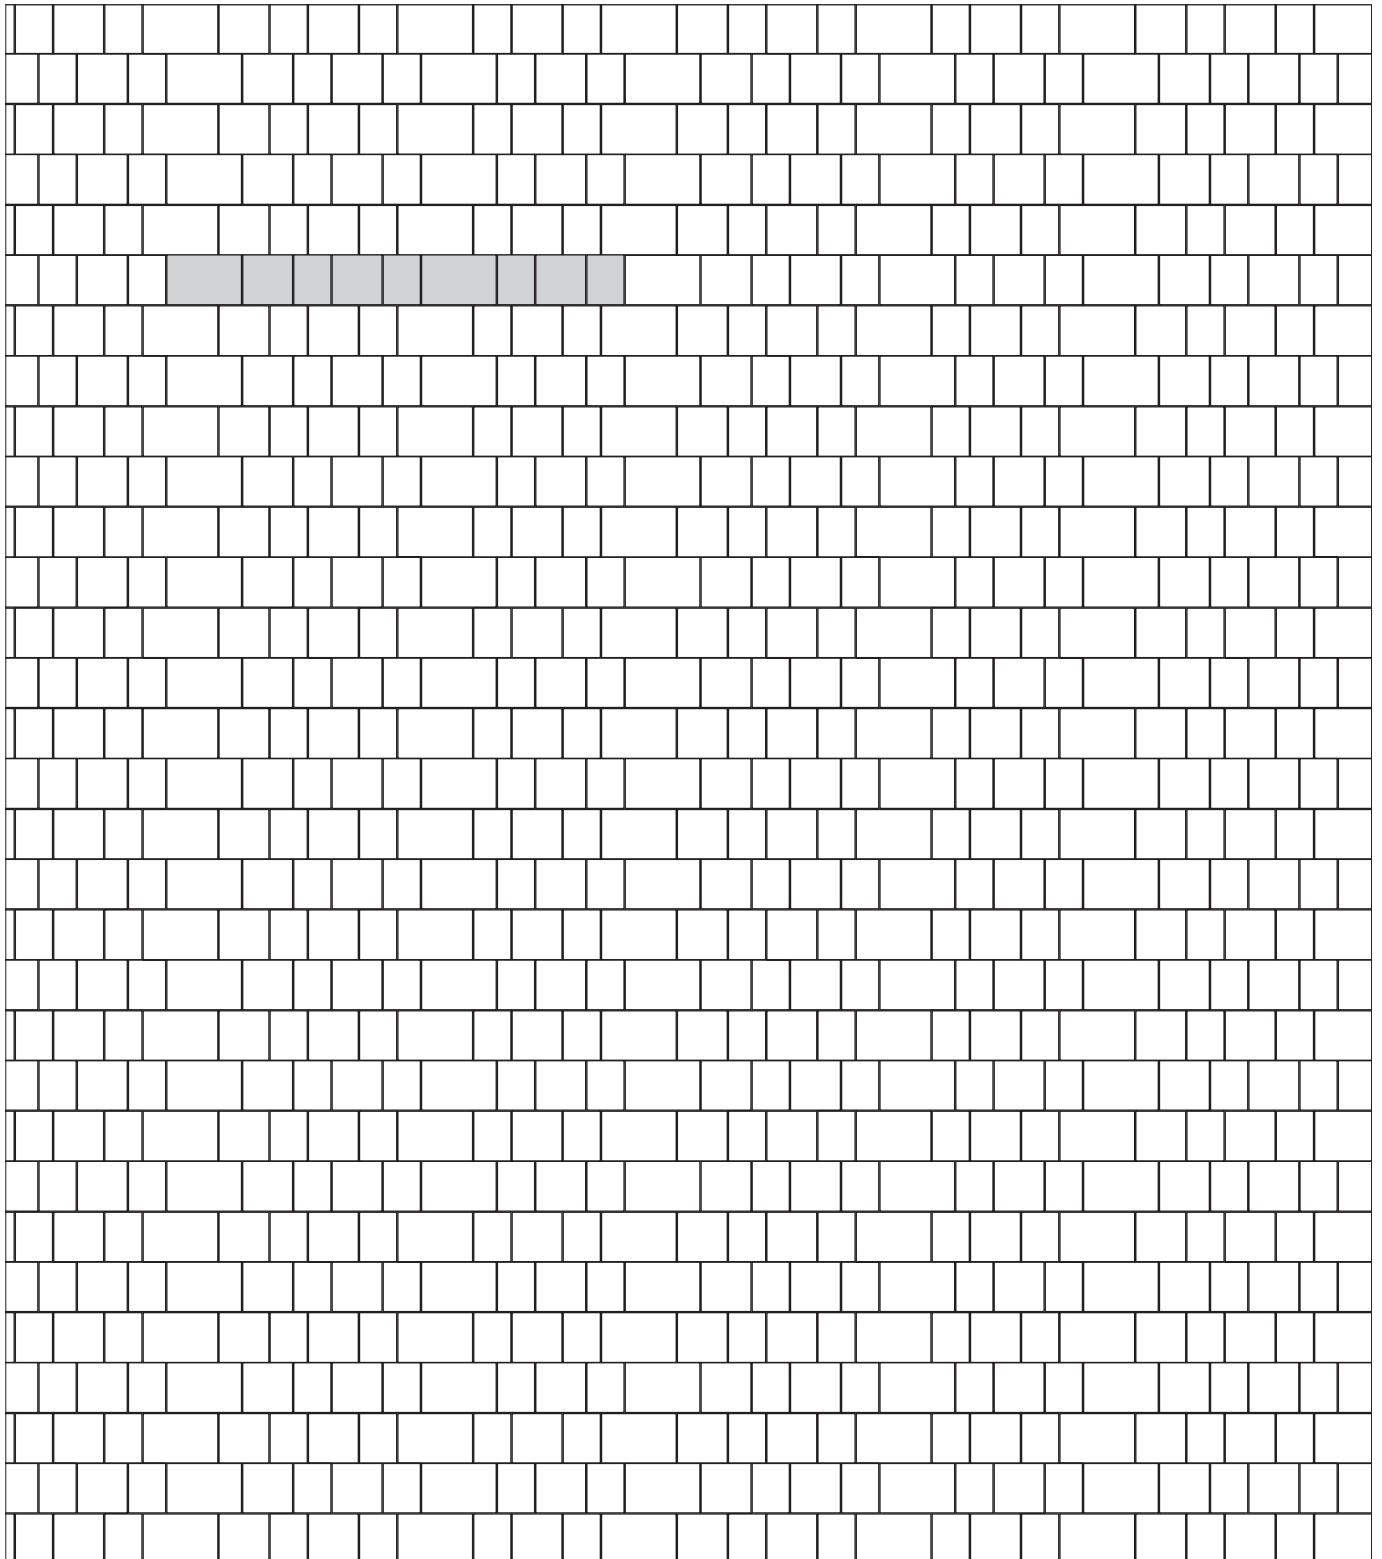

Verlegebeispiel Nr. 212

Terr**Intak**[®] / Terr**Antik**[®] / City**pflaster** / City**flair**[®]

Blockverband (1:1)

Formate: 16,5 x 16,5 cm, 16,5 x 24,7 cm

Bedarf: 16,5 x 16,5 cm = ca. 14,4 Stück/m²

16,5 x 24,7 cm = ca. 14,4 Stück/m²




16,5 x 24,7 cm

~ 1:25



16,5 x 16,5 cm

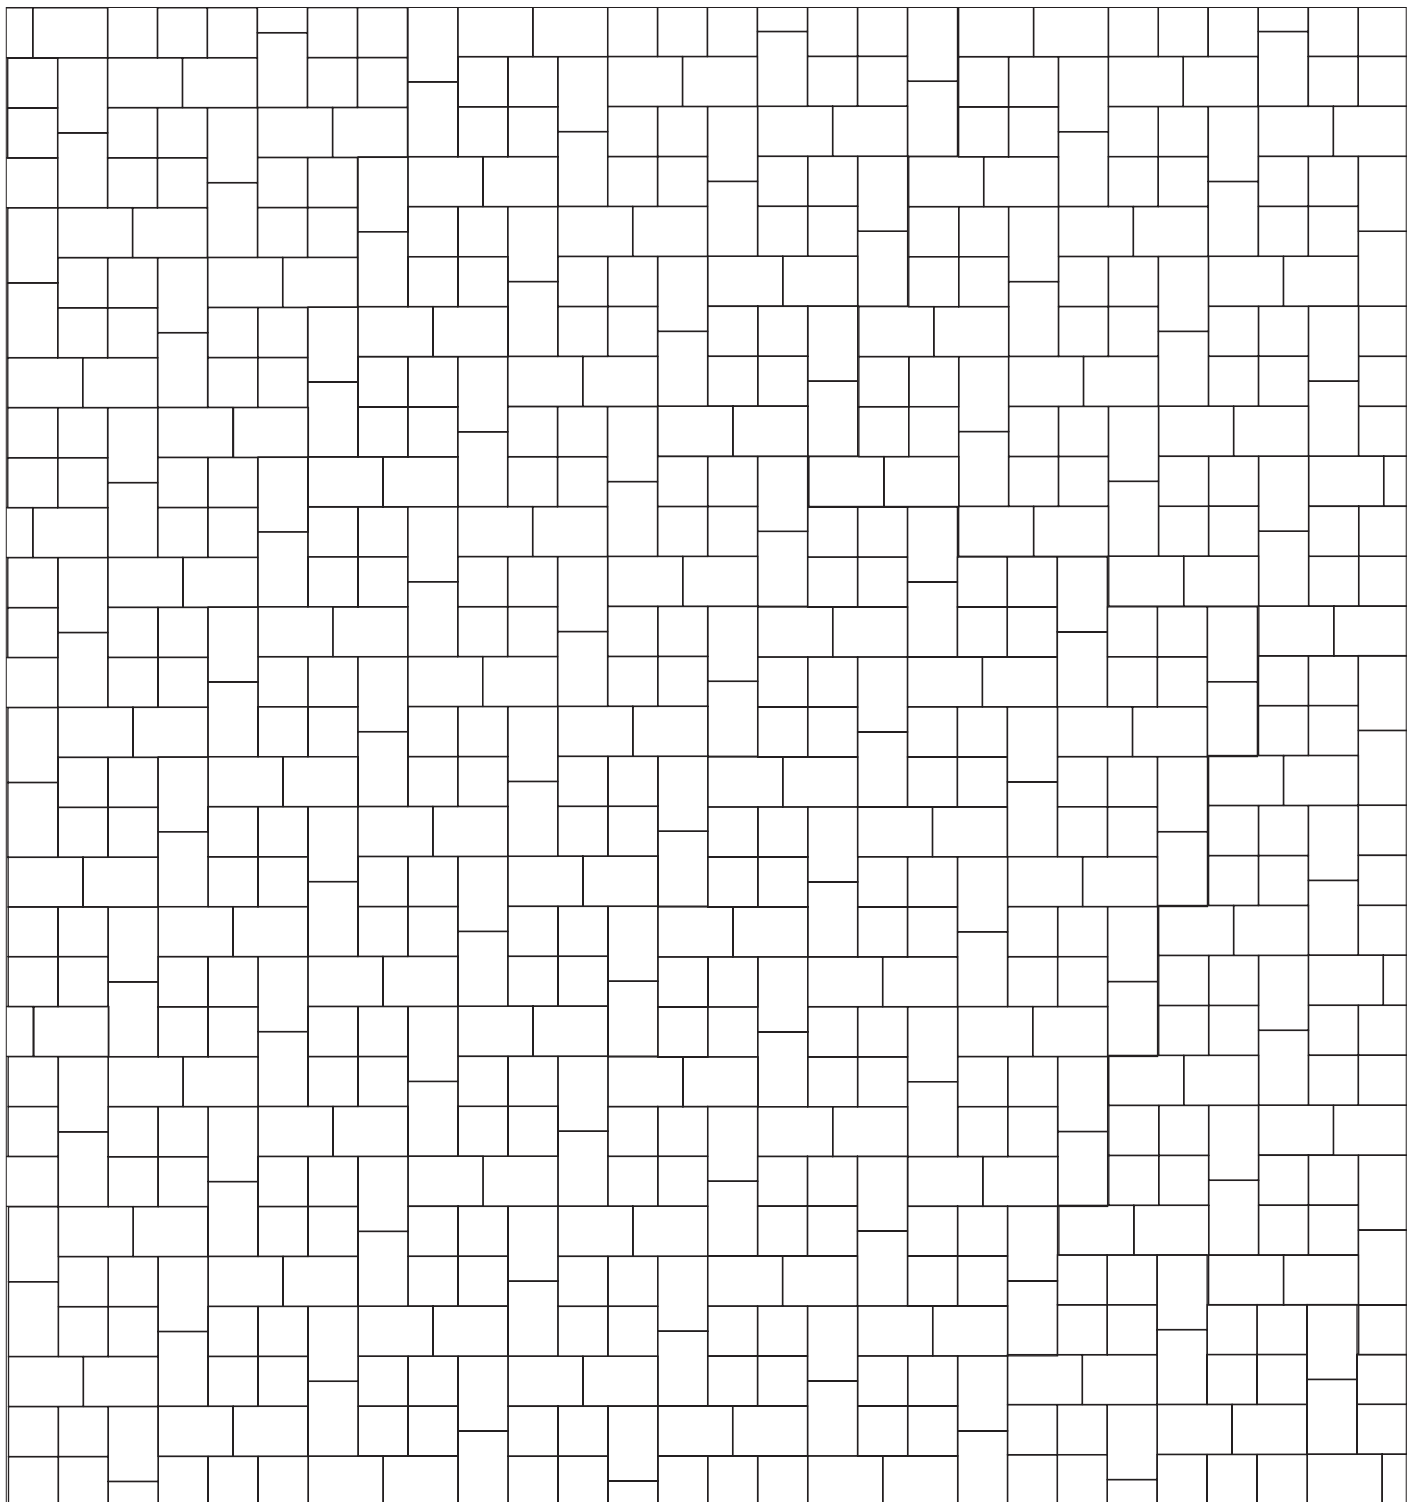

Verlegebeispiel Nr. 213

Terr**Intak**[®] / Terr**Antik**[®] / City**pflaster** / City**flair**[®]

MITTELSTEINVERBAND Blockverband (1:2)

Formate: 16,5 x 16,5 cm, 16,5 x 24,7 cm

Bedarf: 16,5 x 16,5 cm = ca. 9 Stück/m²

16,5 x 24,7 cm = ca. 18 Stück/m²




16,5 x 24,7 cm

~ 1:25



16,5 x 16,5 cm

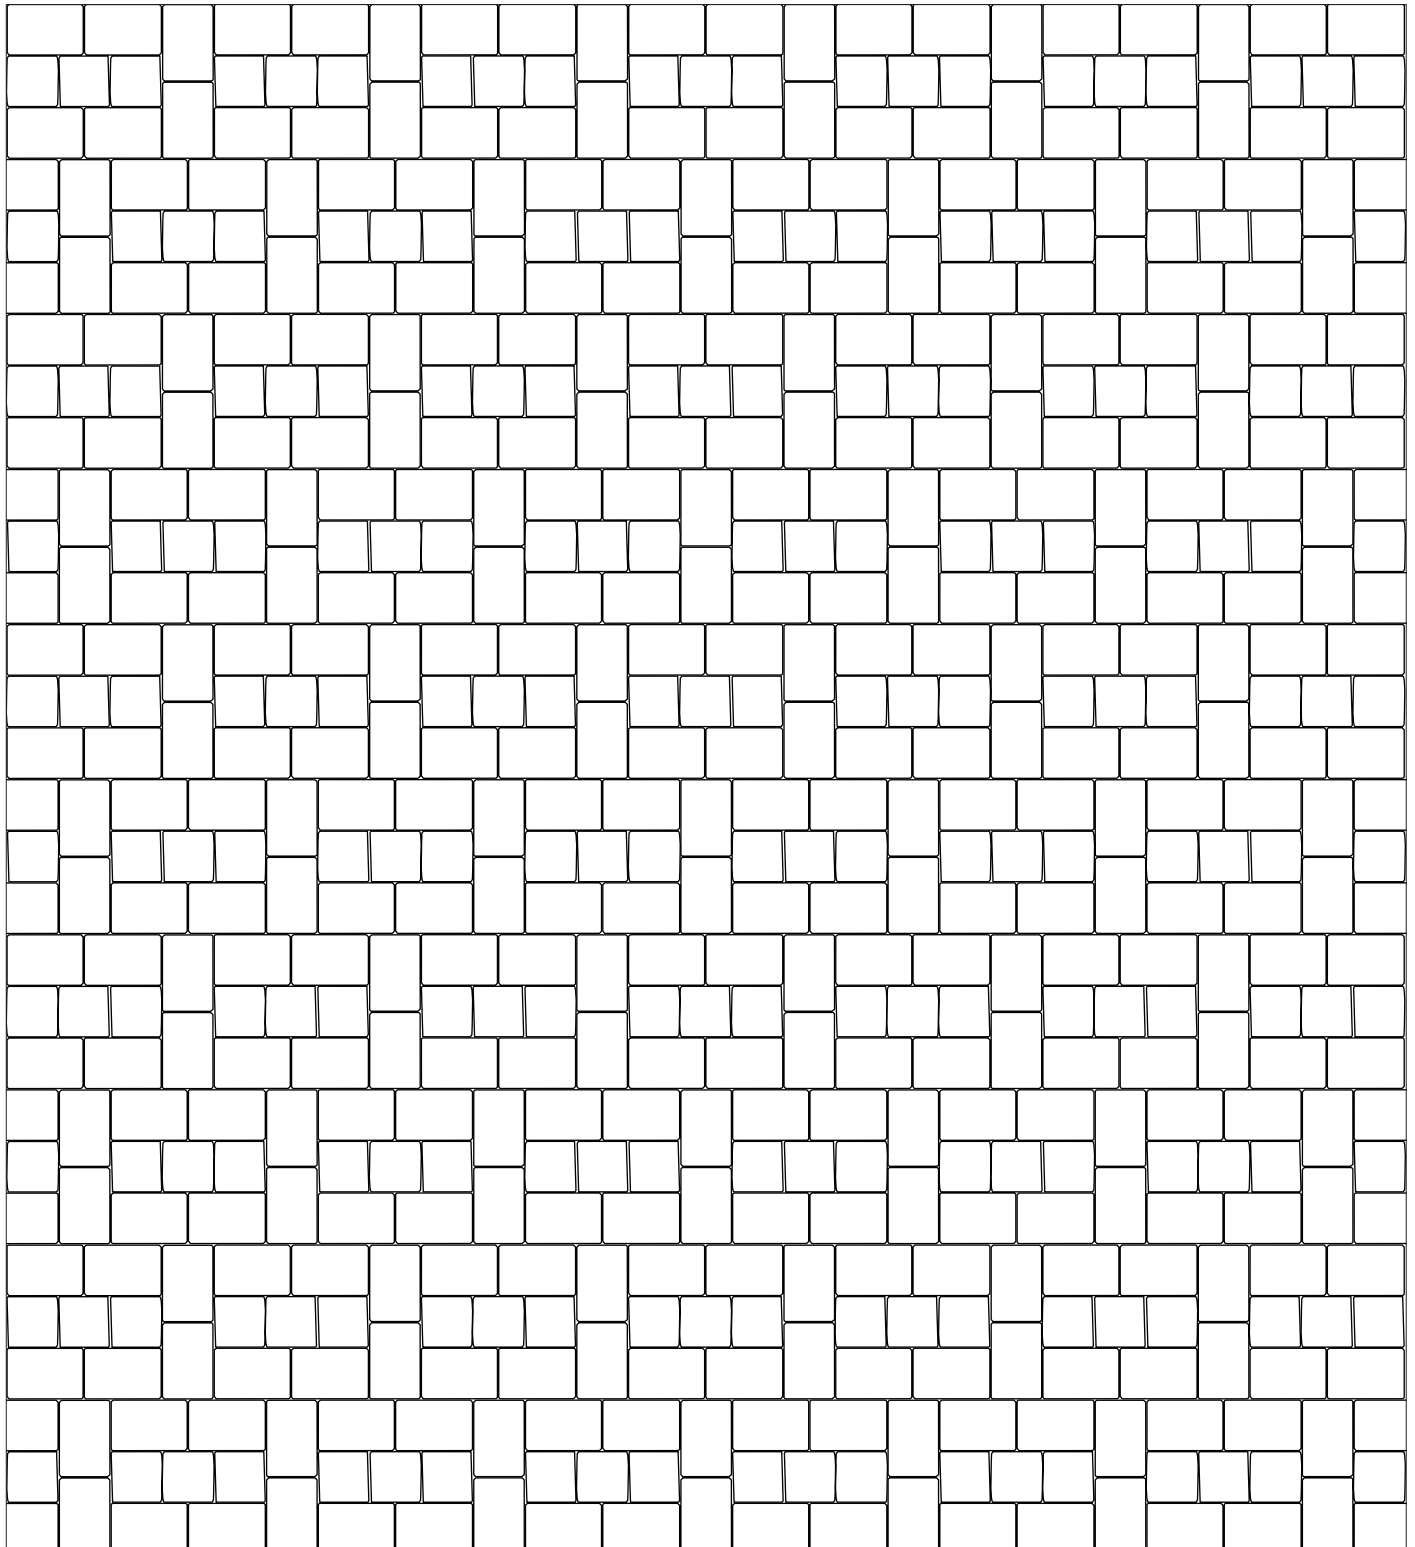

Verlegebeispiel Nr. 217

Terr**Intak**[®] / Terr**Antik**[®] / City**pflaster** / City**flair**[®]

KREUZVERBAND Kreuzverband I

Formate: 16,5 x 16,5 cm / 16,5 x 24,7 cm

Bedarf: ca. 9 Stück/m² ca. 18 Stück/m²




16,5 x 24,7 cm

~ 1:25



16,5 x 16,5 cm

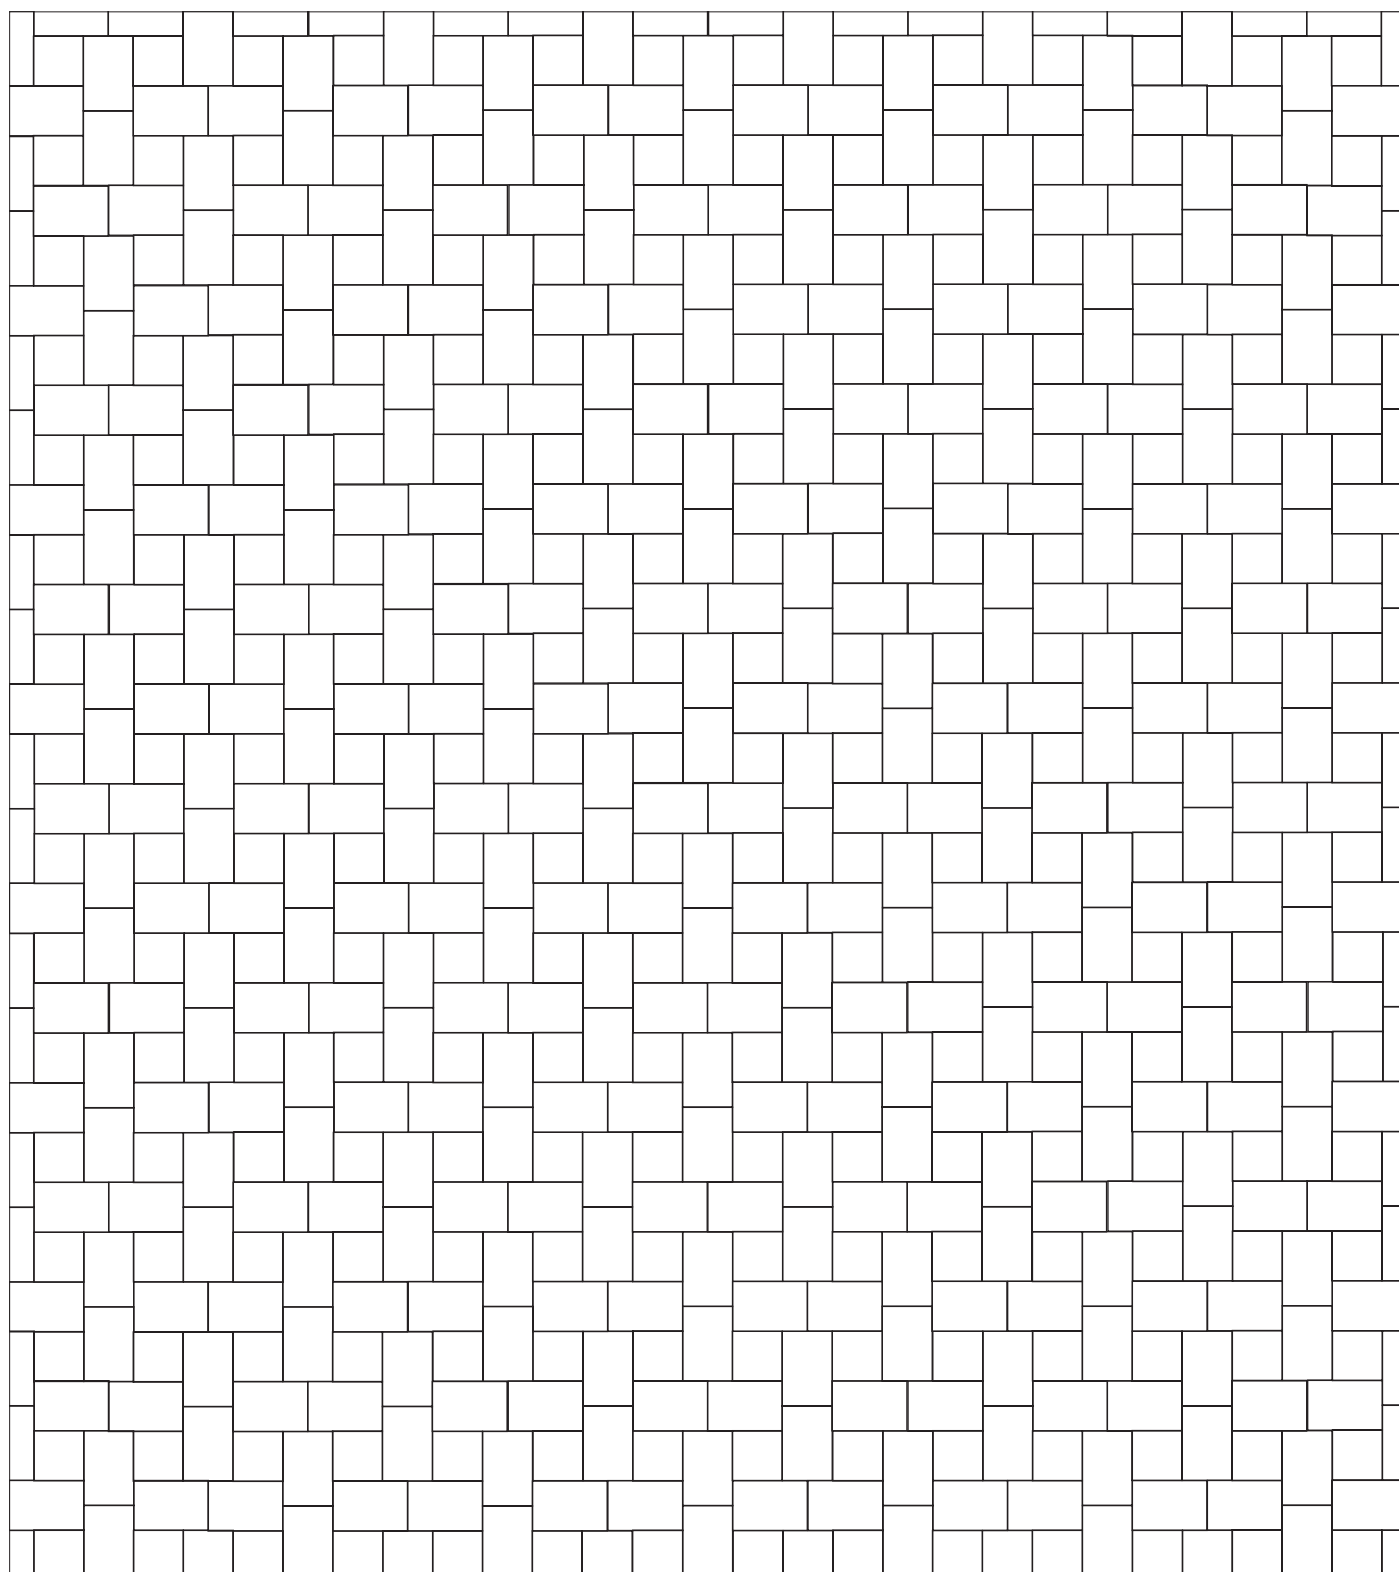

Verlegebeispiel Nr. 218

Terr**Intak**[®] / Terr**Antik**[®] / City**pflaster** / City**flair**[®]

KREUZVERBAND Kreuzverband II

Formate: 16,5 x 16,5 cm / 24,7 x 24,7 cm

Bedarf: ca. 23 Stück/m² ca. 5,75 Stück/m²




24,7 x 24,7 cm

~ 1:25



16,5 x 16,5 cm

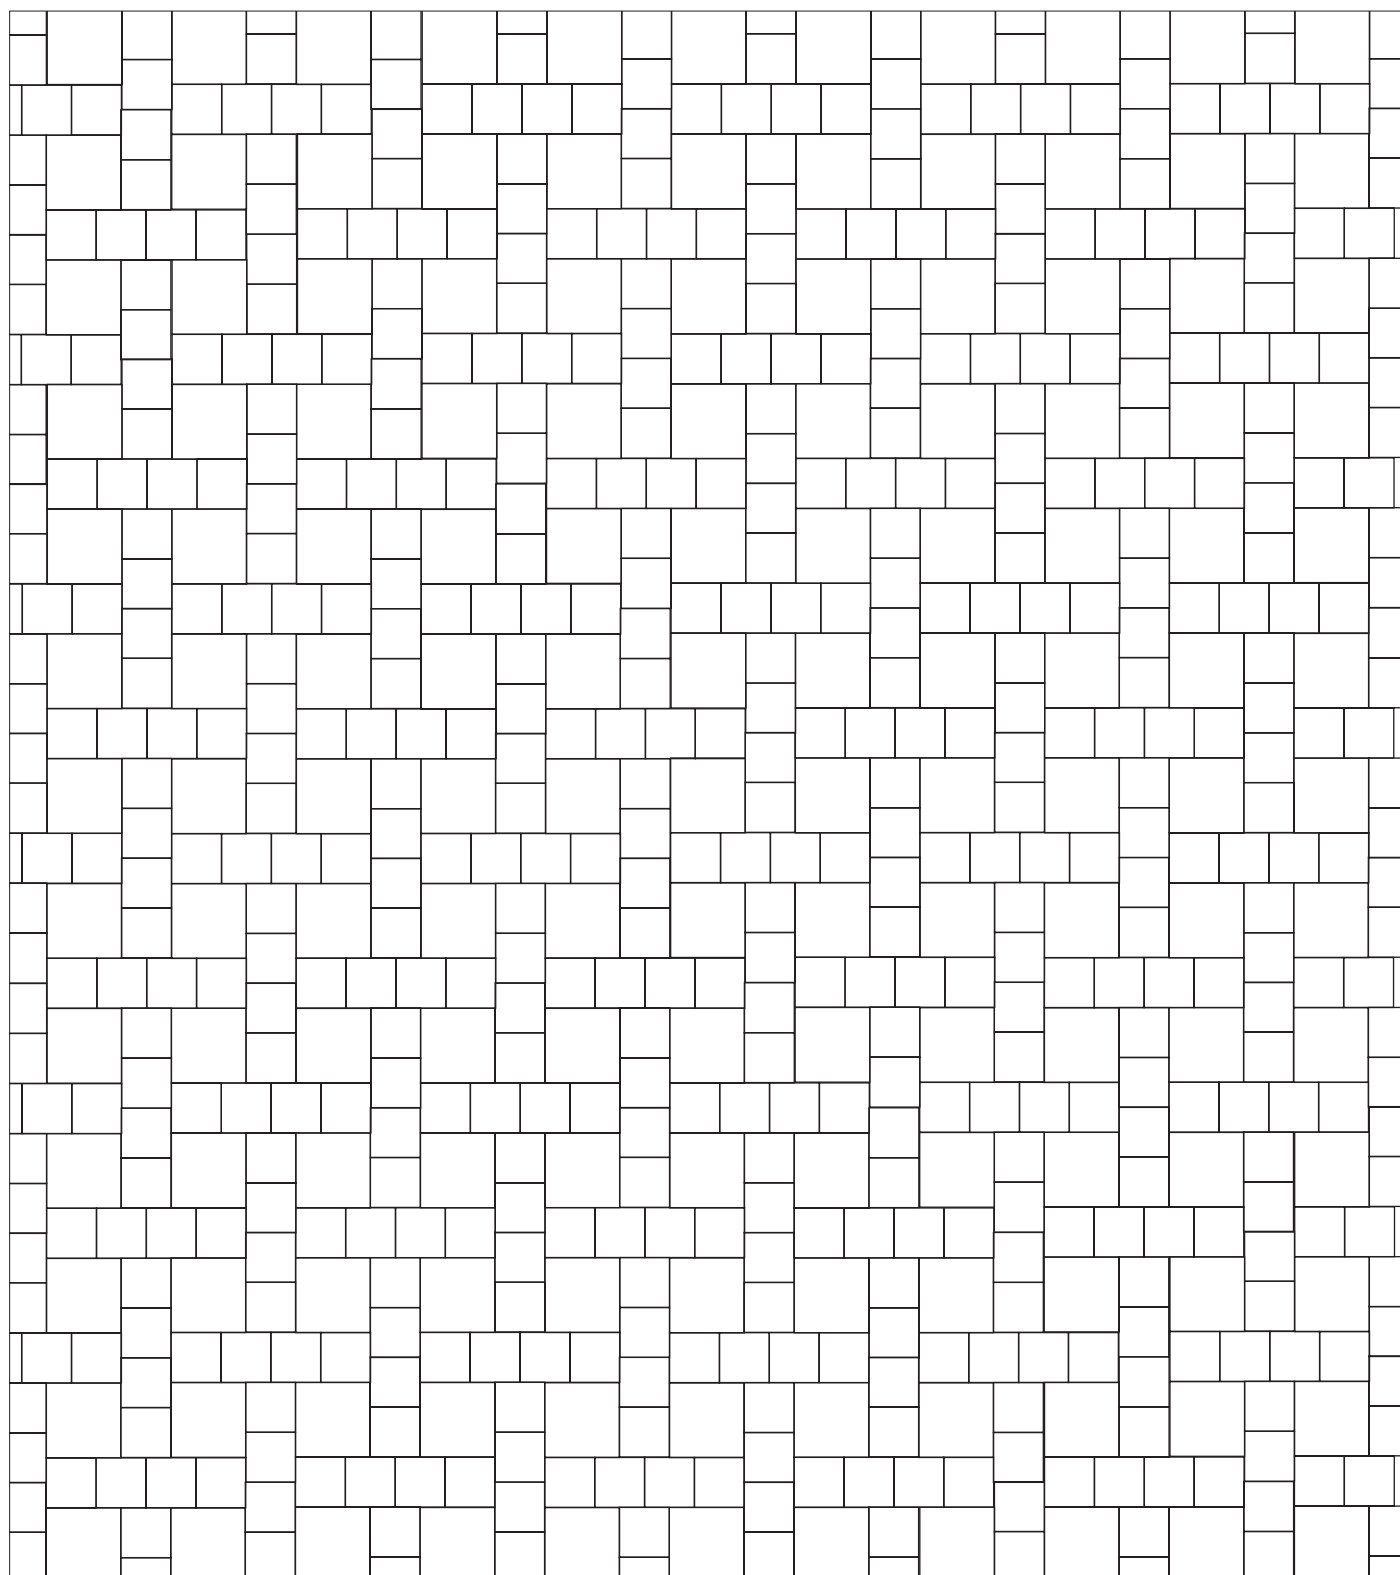

Verlegebeispiel Nr. 219

EHL[®]
KOMPETENZ IN STEIN


Terr**Intak**[®] / Terr**Antik**[®] / City**pflaster** / City**flair**[®]

 ~ 1:25
12,3 x 16,5 cm

PARKETTVERBAND Mittlerer Rechteckstein

Formate: 12,3 x 16,5 cm

Bedarf: ca. 48 Stück/m²

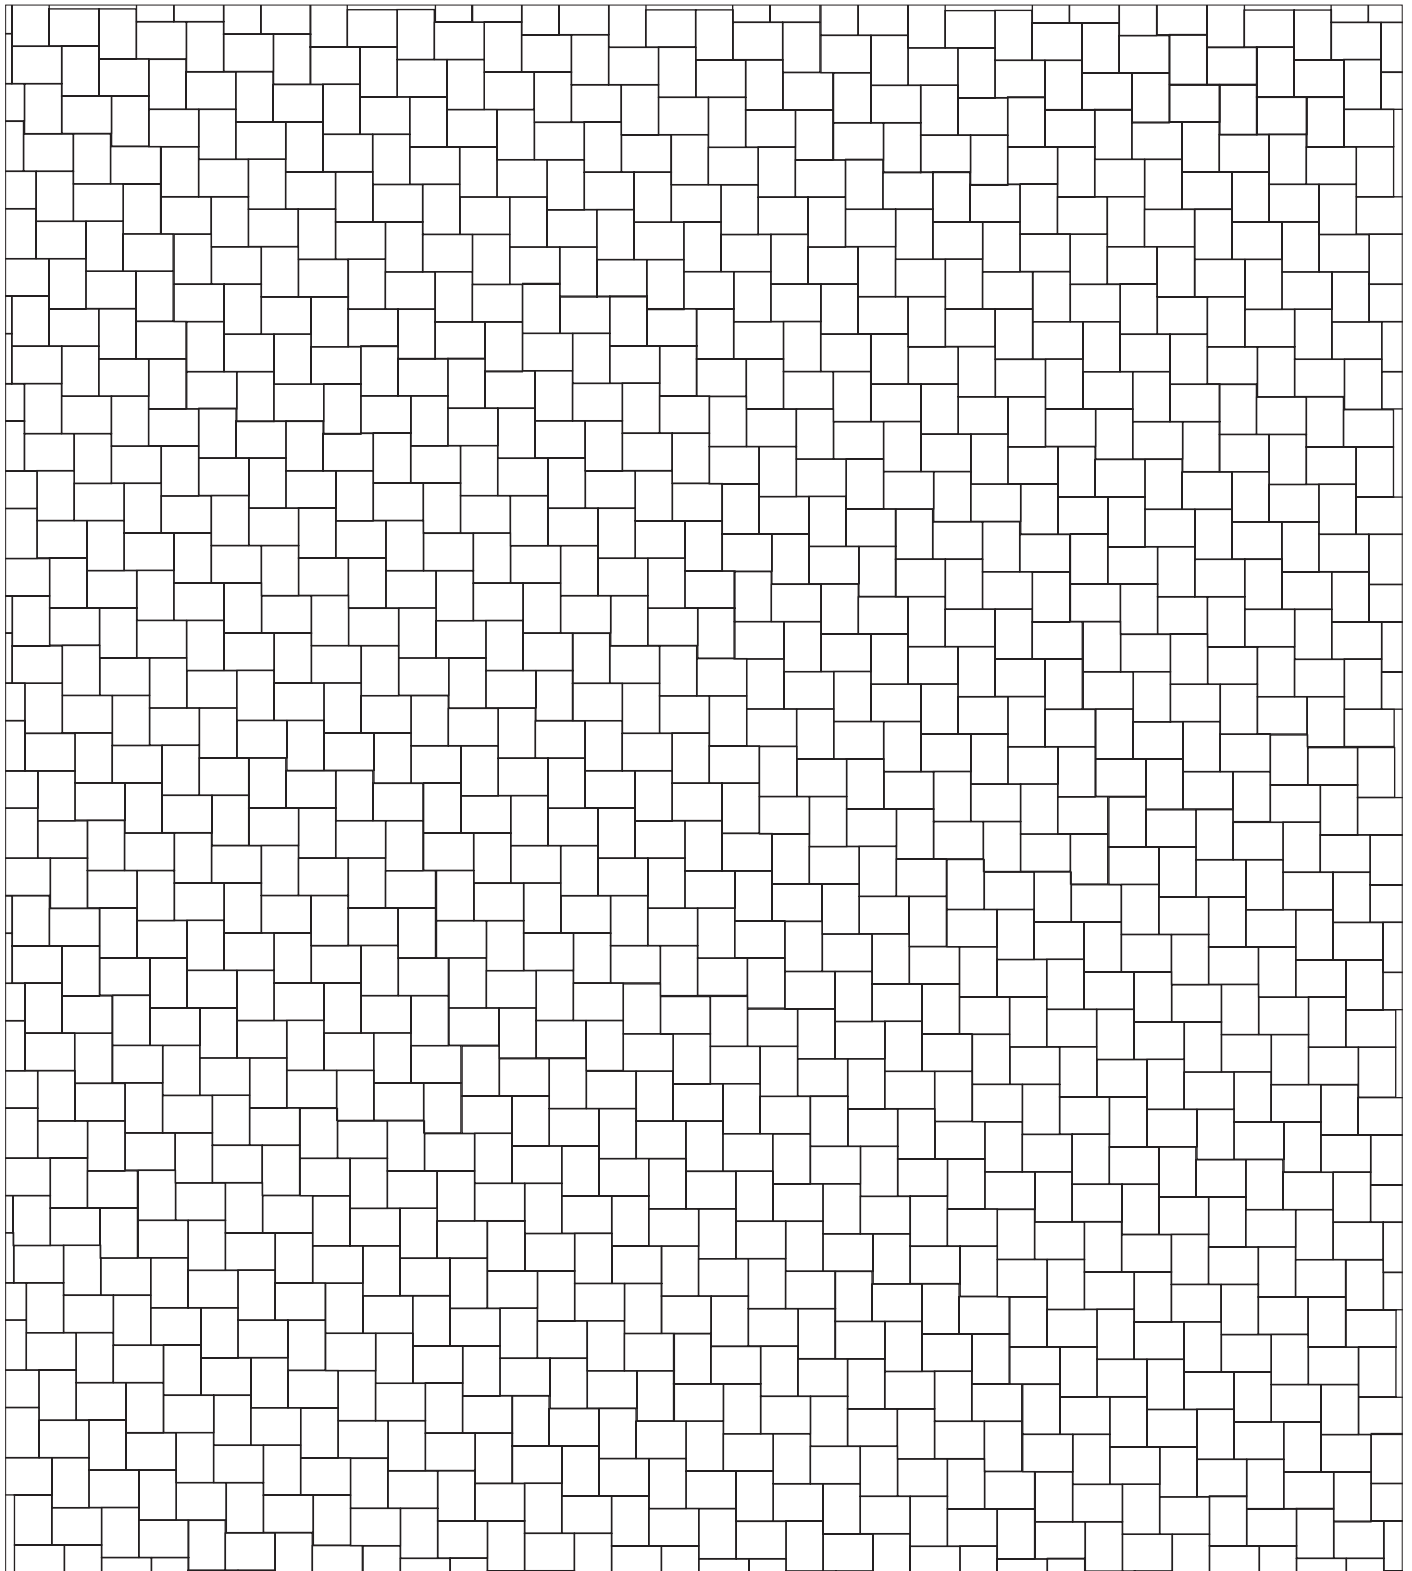

Verlegebeispiel Nr. 223

Terr**Intak**[®] / Terr**Antik**[®] / City**pflaster** / City**flair**[®]

Mauerverband (2:1)

Formate: 12,3 x 16,5 cm, 16,5 x 16,5 cm

Bedarf: 12,3 x 16,5 cm = ca. 28,2 Stück/m²

16,5 x 16,5 cm = ca. 14,1 Stück/m²




16,5 x 16,5 cm

~ 1:25



12,3 x 16,5 cm

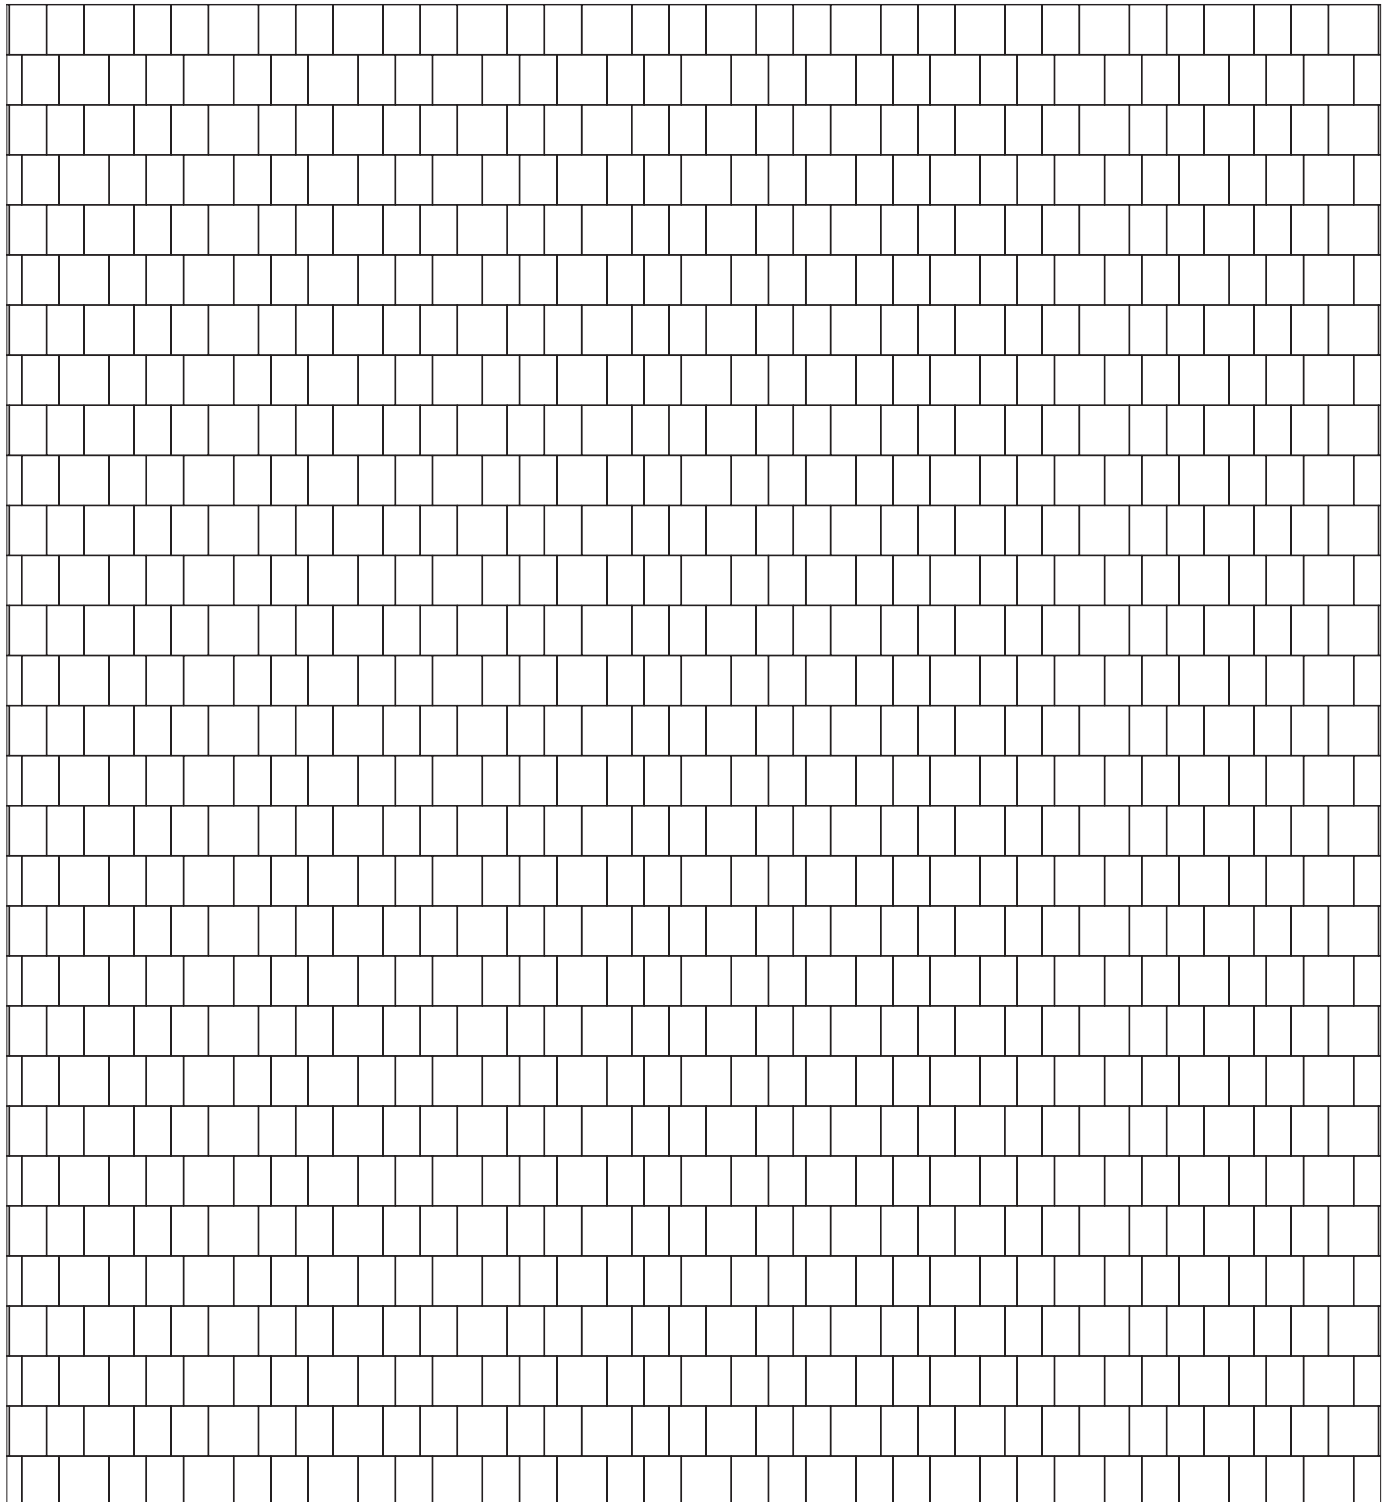

Verlegebeispiel Nr. 224

Terr**Intak**[®] / Terr**Antik**[®] / City**pflaster** / City**flair**[®]

Mauerverband (1:1)

Formate: 12,3 x 16,5 cm, 16,5 x 16,5 cm

Bedarf: 12,3 x 16,5 cm = ca. 20,6 Stück/m²

16,5 x 16,5 cm = ca. 20,6 Stück/m²




16,5 x 16,5 cm

~ 1:25



12,3 x 16,5 cm

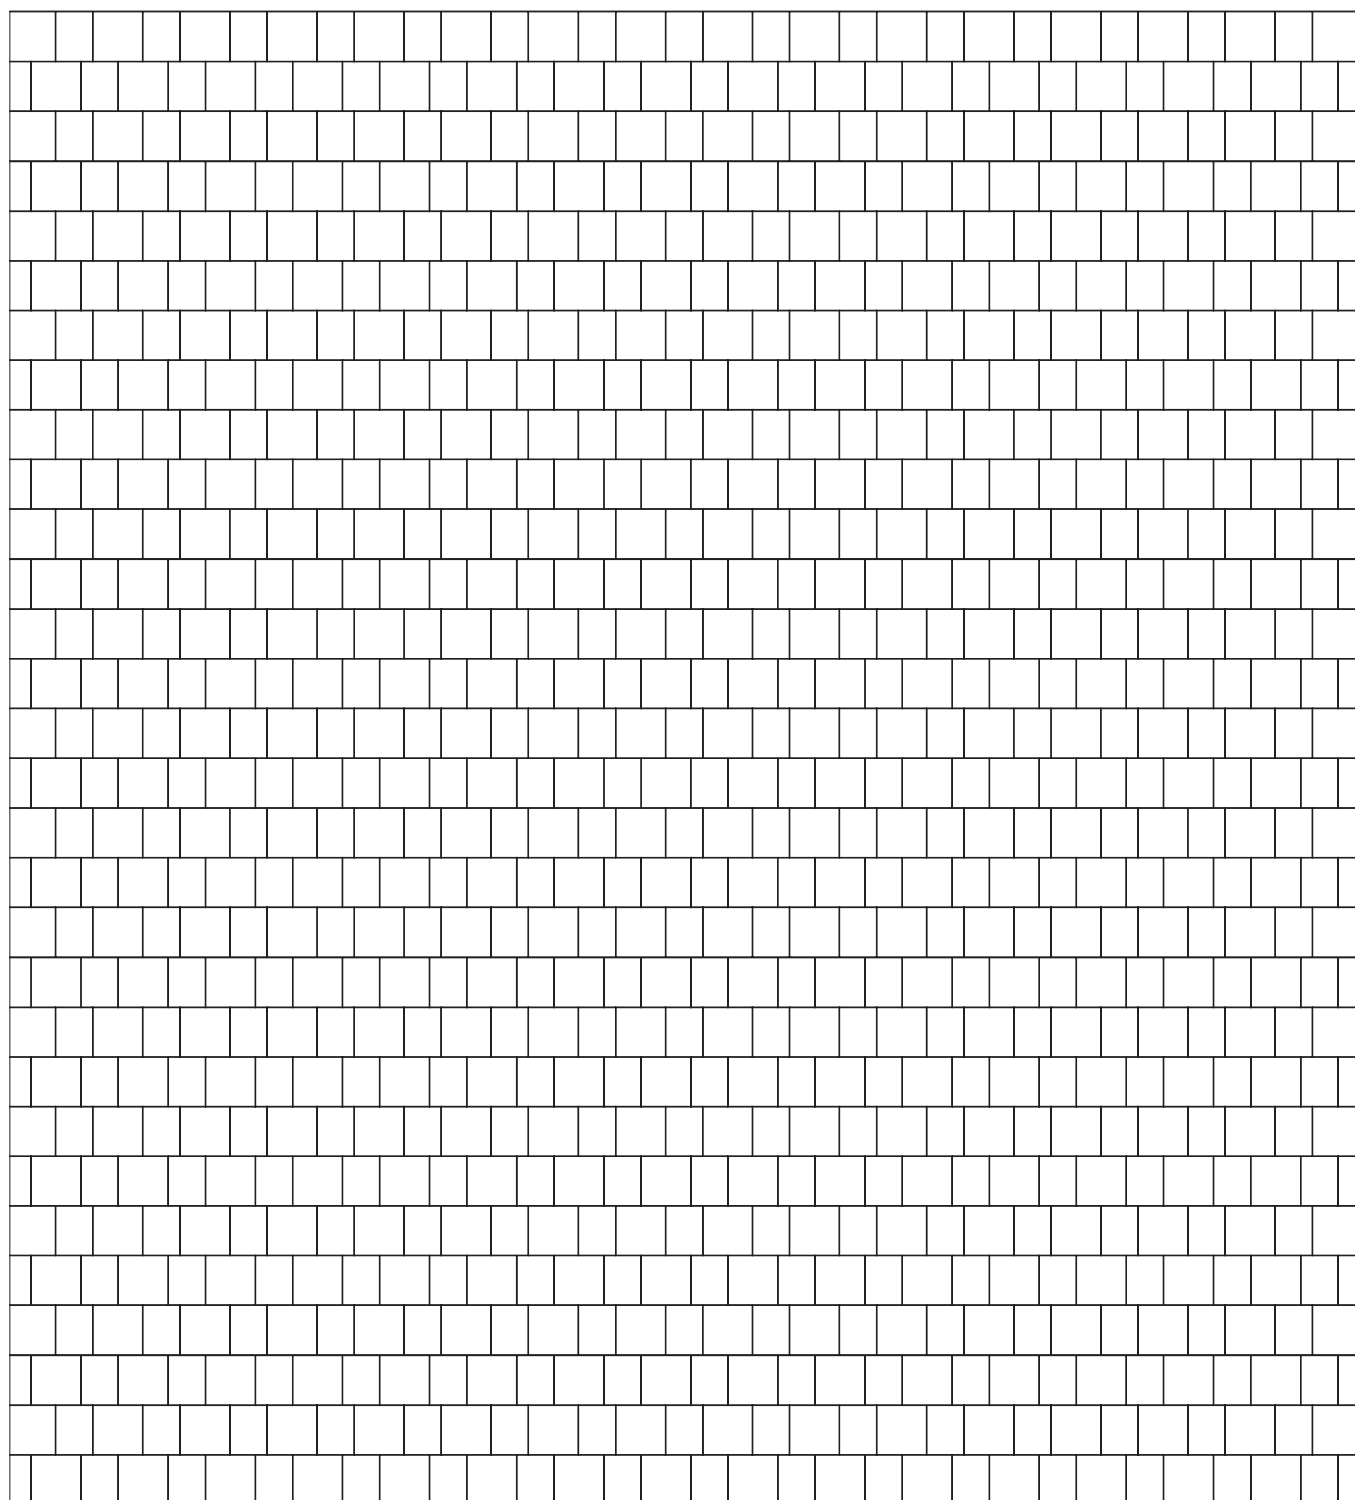

Verlegebeispiele Nr. 225

EHL[®]

KOMPETENZ IN STEIN

TerrIntak[®] / TerrAntik[®] / Citypflaster / Cityflair[®]

Pavado[®] / Naturanaflair[®] / CityDrän[®]

~ 1:25

16,5 x 24,7 cm


Cityflair[®] Drän / TerrAntik[®] Drän

Parkettverband Rechteckstein groß

Format: 16,5 x 24,7 cm

Bedarf: ca. 24 Stück/m²

Bitte beachten Sie, dass für Naturanaflair[®] die Bedarfe der aufgeführten Formate mit dem Faktor 1,09 umzurechnen sind.

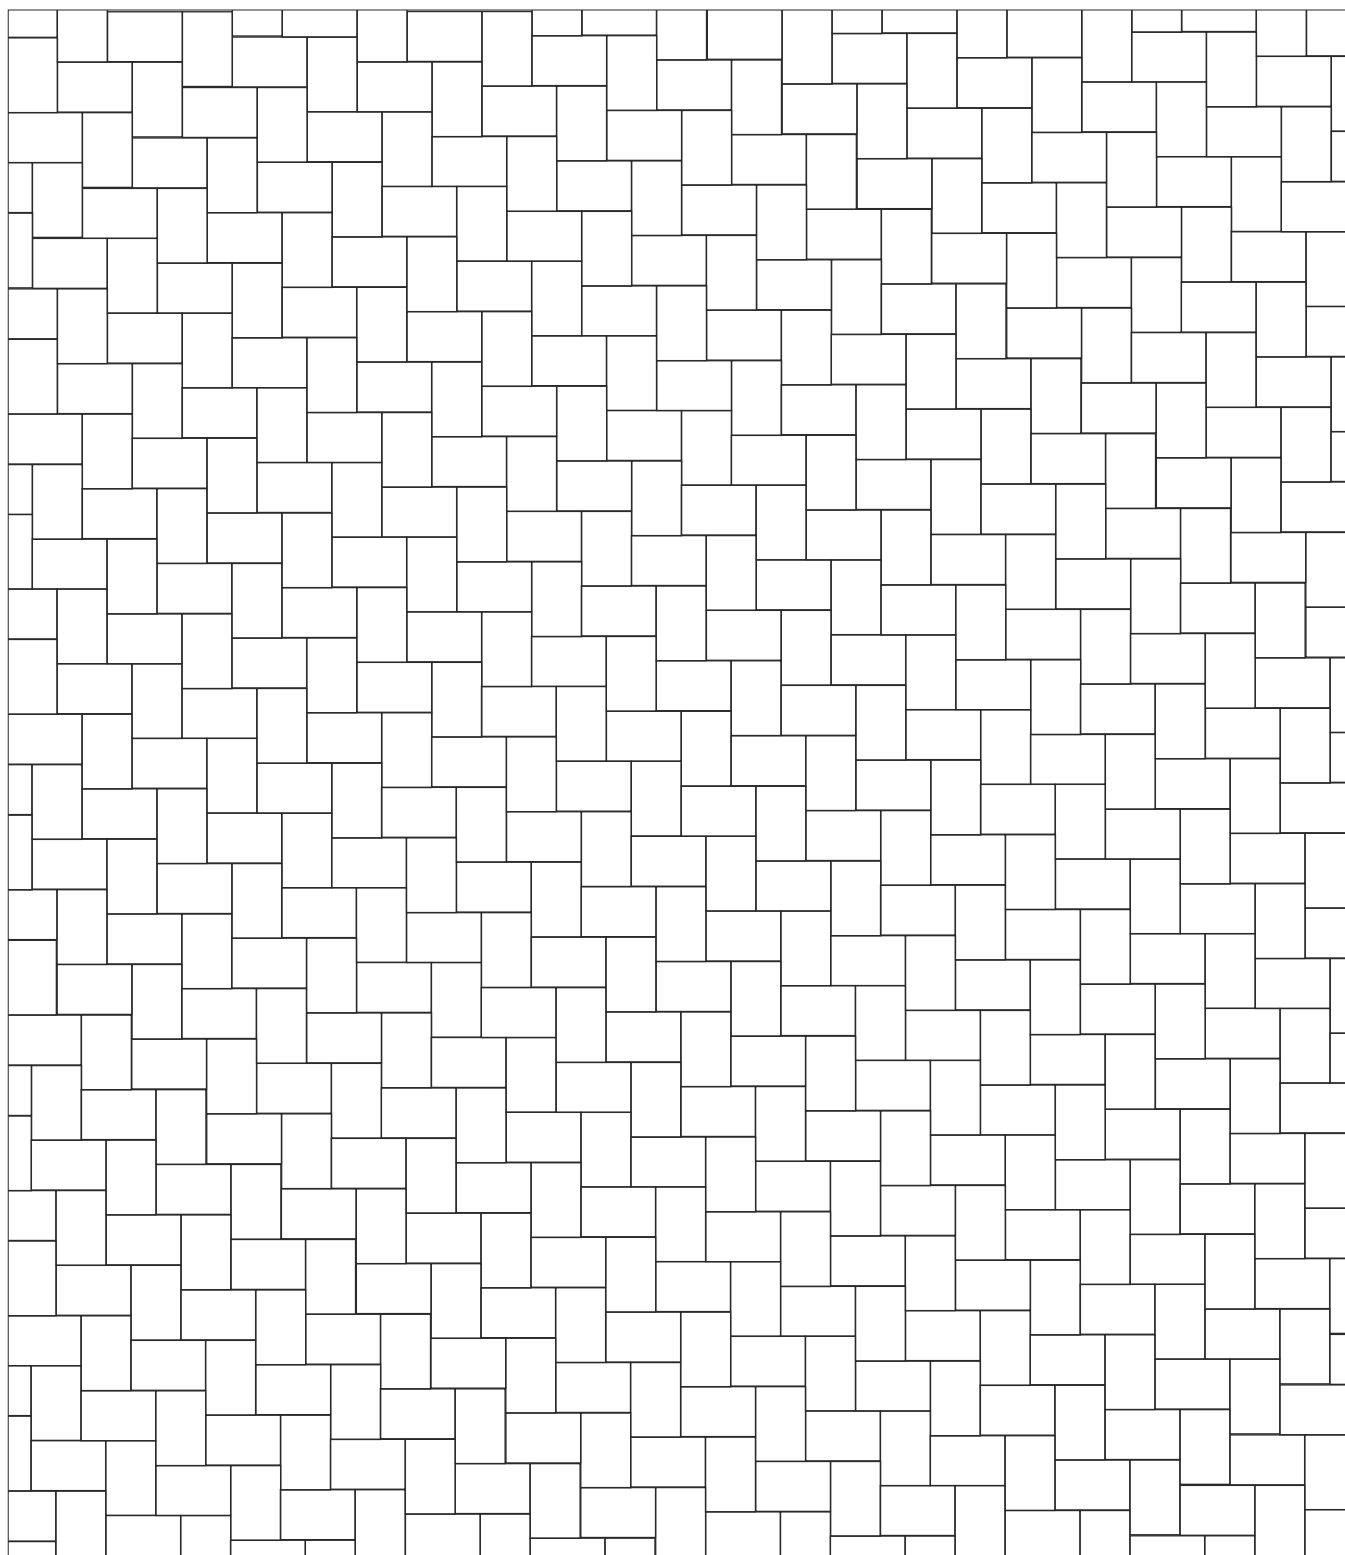

Verlegebeispiel Nr. 226

EHL®
KOMPETENZ IN STEIN


Terr**Intak**® / Terr**Antik**® / City**pflaster** / City**flair**®



12,3 x 16,5 cm



16,5 x 16,5 cm

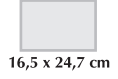


16,5 x 24,7 cm

~1:25

KREUZVERBAND Kreuzverband III


Formate: 12,3 x 16,5 cm 16,5 x 16,5 cm 16,5 x 24,7 cm

Bedarf: ca. 15 Stück/m² ca. 10 Stück/m² ca. 10 Stück/m²

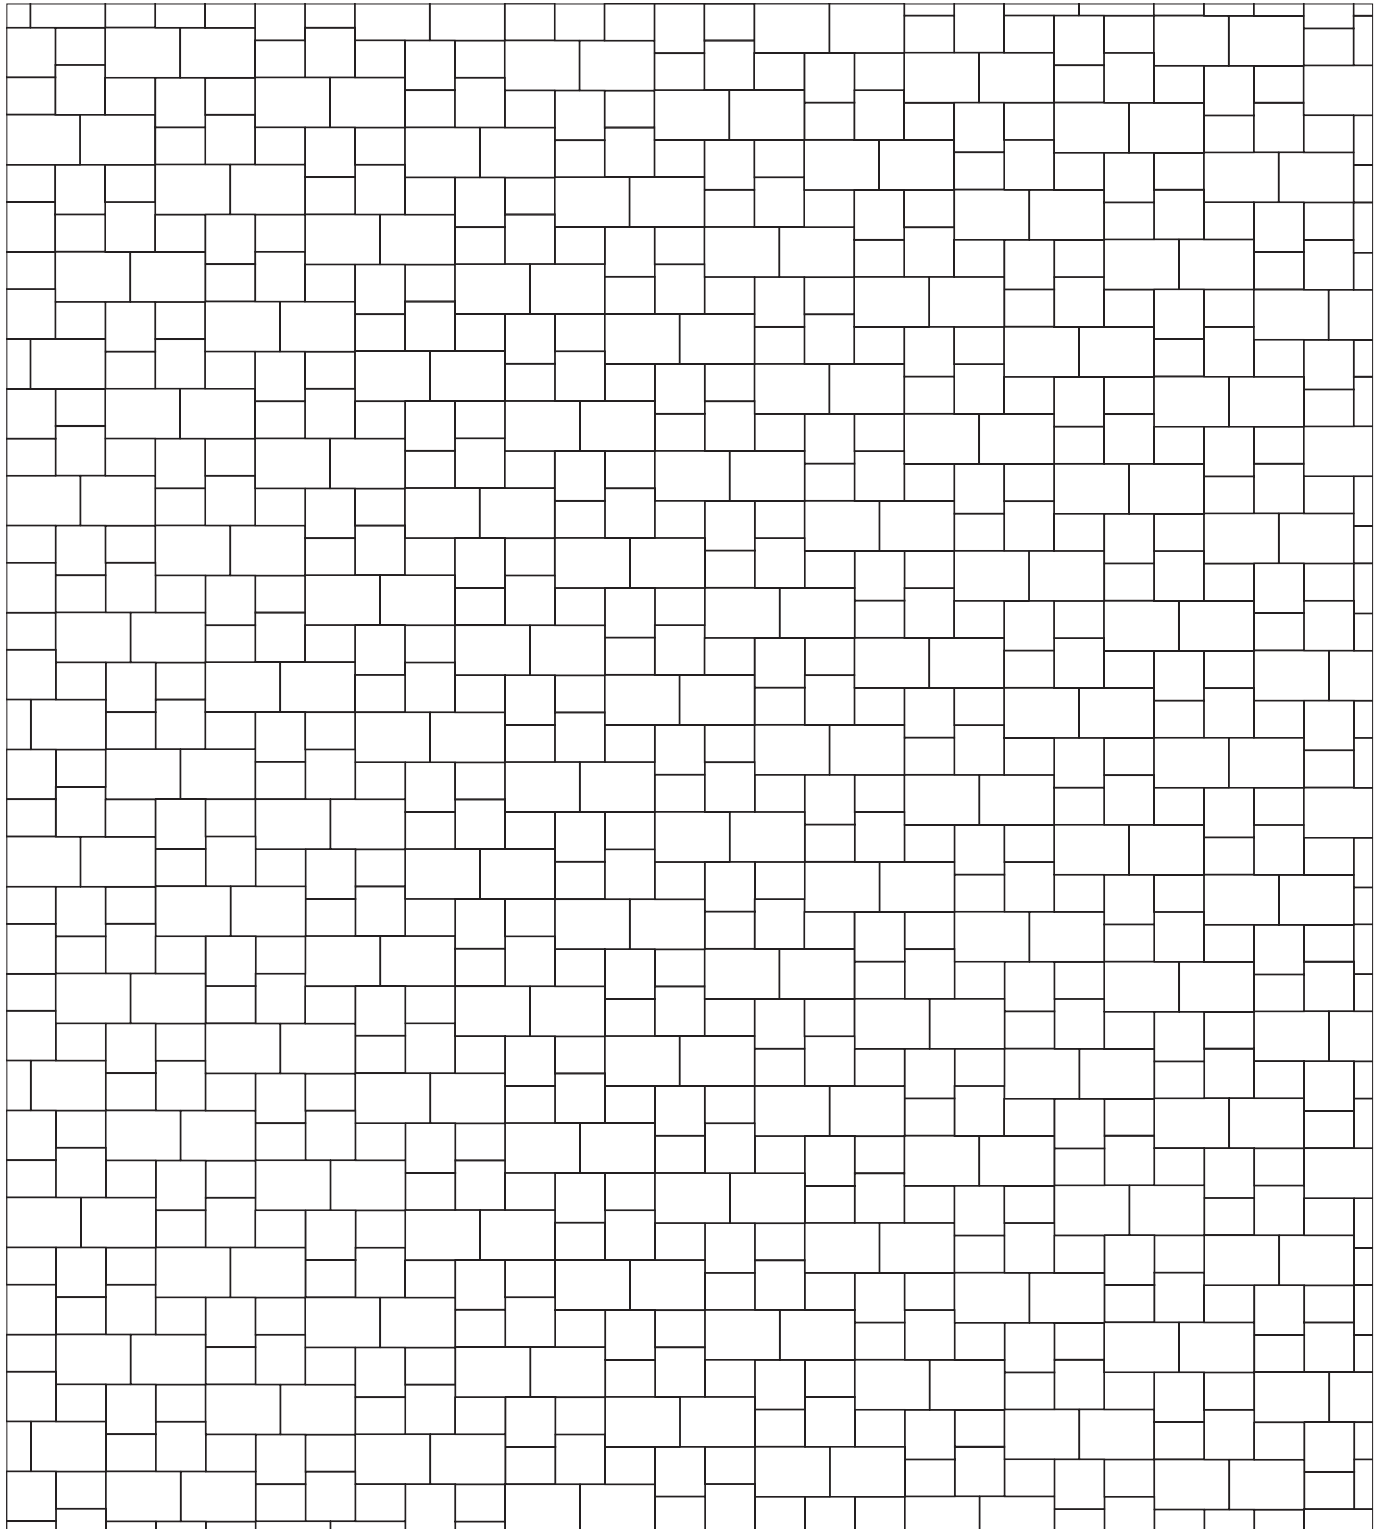

Verlegebeispiel Nr. 227

Terr**Intak**[®] / Terr**Antik**[®] / City**pflaster** / City**flair**[®]

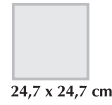


~1:25

24,7 x 24,7 cm

MAUERVERBAND Quadratstein - groß


Formate: 24,7 x 24,7 cm

Bedarf: ca. 16 Stück/m²

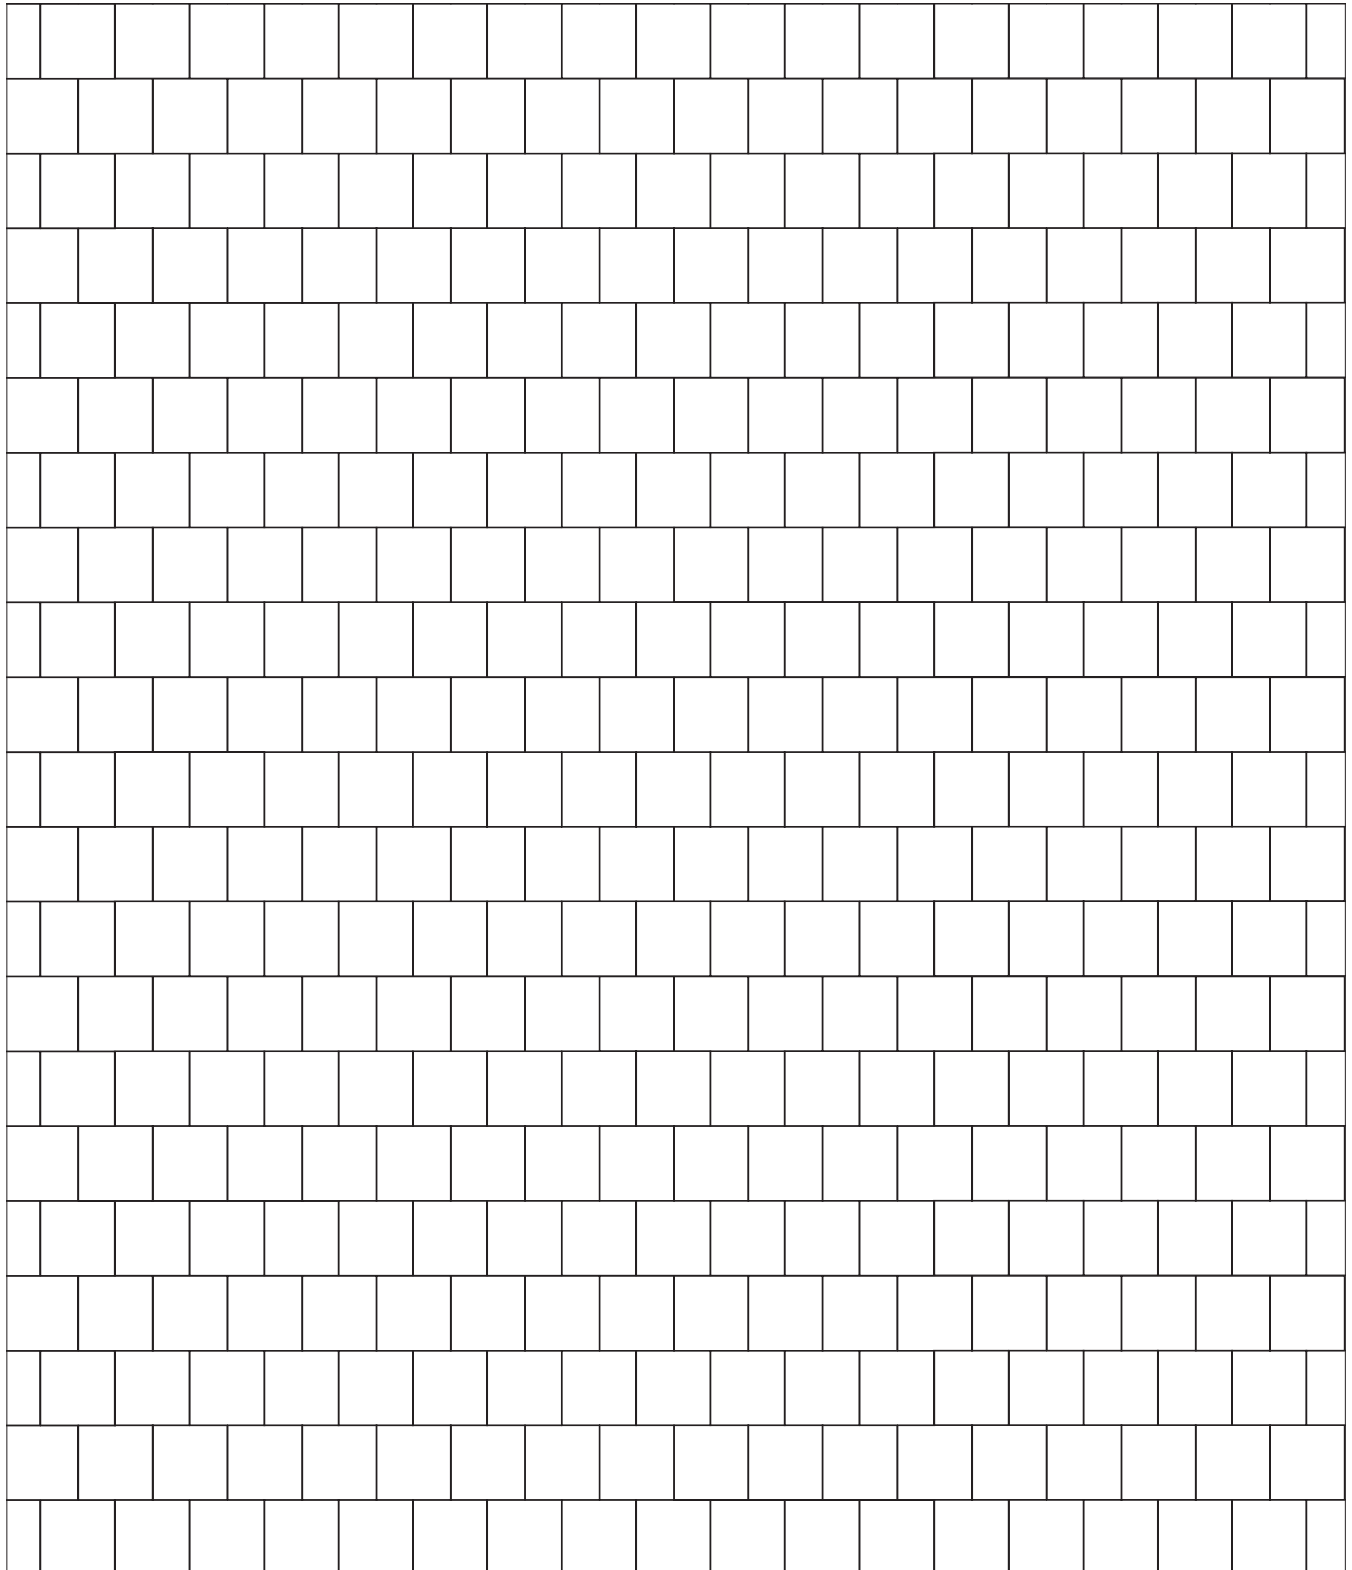


Verlegebeispiel Nr. 228

Terr**Intak**[®] / Terr**Antik**[®] / City**pflaster** / City**flair**[®]

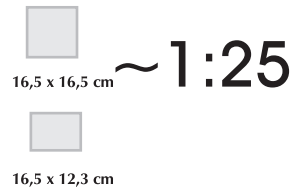

RINNENAUSBILDUNGEN

Draufsicht

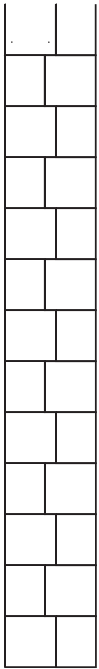


Profil



Rinne 30 cm breit,
2-zeilig=28,8 cm
zzgl. Fuge

Steinformate:
16,5 x 12,3 cm
16,5 x 16,5 cm

Draufsicht

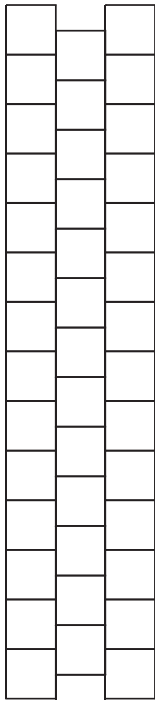


Profil



Rinne 50 cm breit,
3-zeilig=49,5 cm
zzgl. Fuge

Steinformat:
16,5 x 16,5 cm

Draufsicht

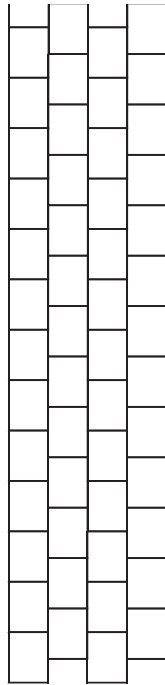


Profil



Rinne 50 cm breit,
4-zeilig=49,2 cm
zzgl. Fuge

Steinformat:
16,5 x 12,3 cm

Draufsicht

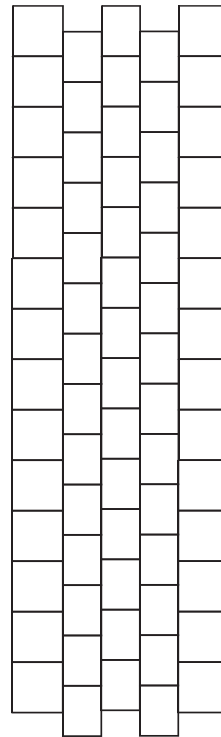


Profil




Rinne 70 cm breit,
5-zeilig=69,9 cm
zzgl. Fuge

Steinformat:
16,5 x 12,3 cm
16,5 x 16,5 cm

Draufsicht

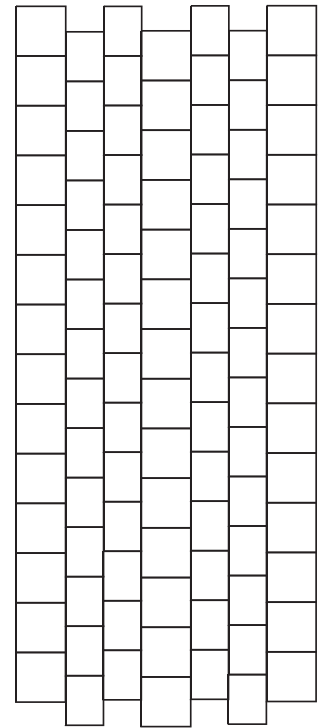

Profil

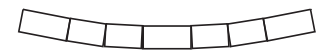

Rinne 100 cm breit,
7-zeilig=98,7 cm
zzgl. Fuge

Steinformat:
16,5 x 12,3 cm
16,5 x 16,5 cm

Verlegebeispiel Nr. 230

Terr**Intak**[®] / Terr**Antik**[®] / City**pflaster** / City**flair**[®]

KREUZFUGENVERLEGUNG Klassik

Formate: 16,5 x 16,5 cm / 16,5 x 24,7 cm / 24,7 x 24,7 cm

Bedarf: ca. 6 Stück/m² ca. 12 Stück/m² ca. 6 Stück/m²



16,5 x 24,7 cm




16,5 x 16,5 cm

~ 1:25



24,7 x 24,7 cm

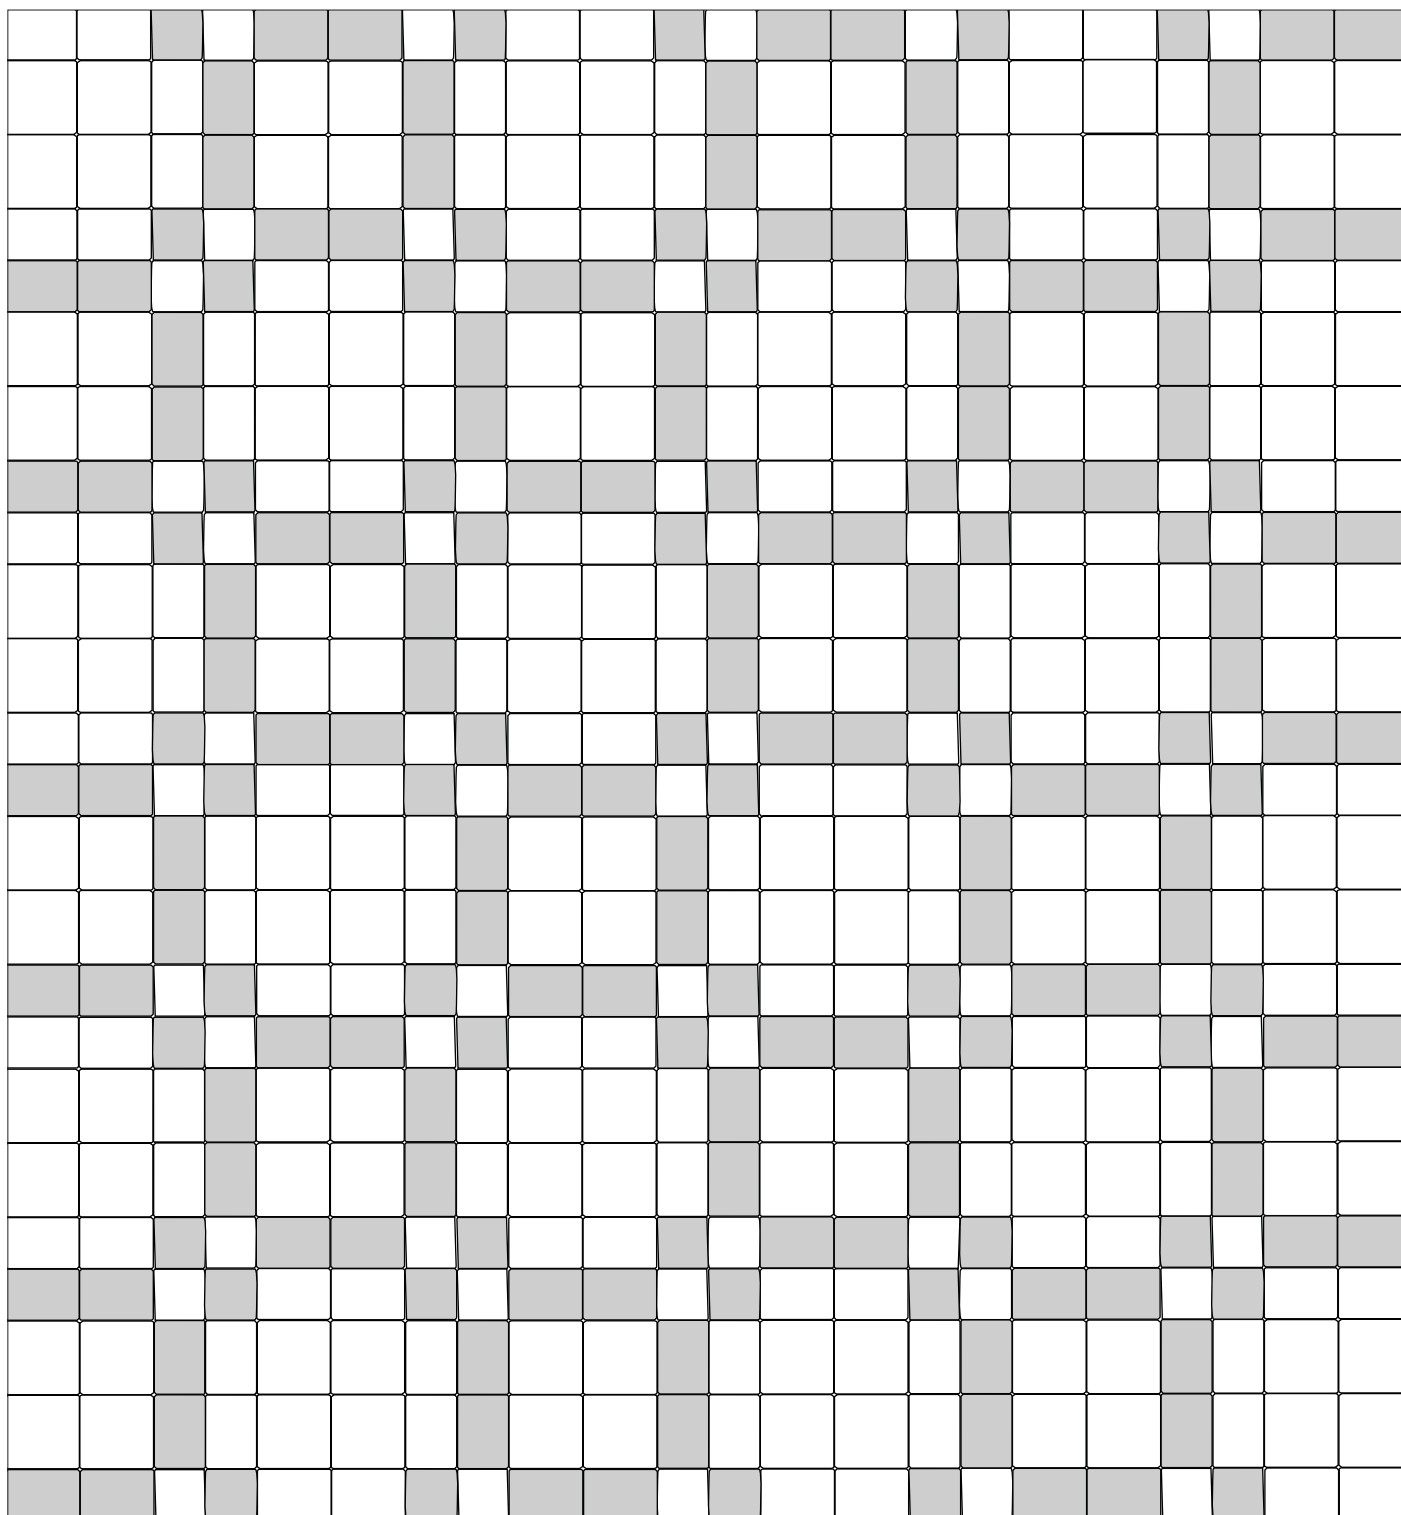

Verlegebeispiel Nr. 231

Terr**Intak**[®] / Terr**Antik**[®] / City**pflaster** / City**flair**[®]

Kombiverband DUO

Formate: 16,5 x 24,7cm / 24,7 x 24,7 cm

Bedarf: 16,5 x 24,7 cm ca. 14,1 Stück/m²
24,7 x 24,7 cm ca. 7,1 Stück/m²




16,5 x 24,7 cm



24,7 x 24,7 cm

~1:25

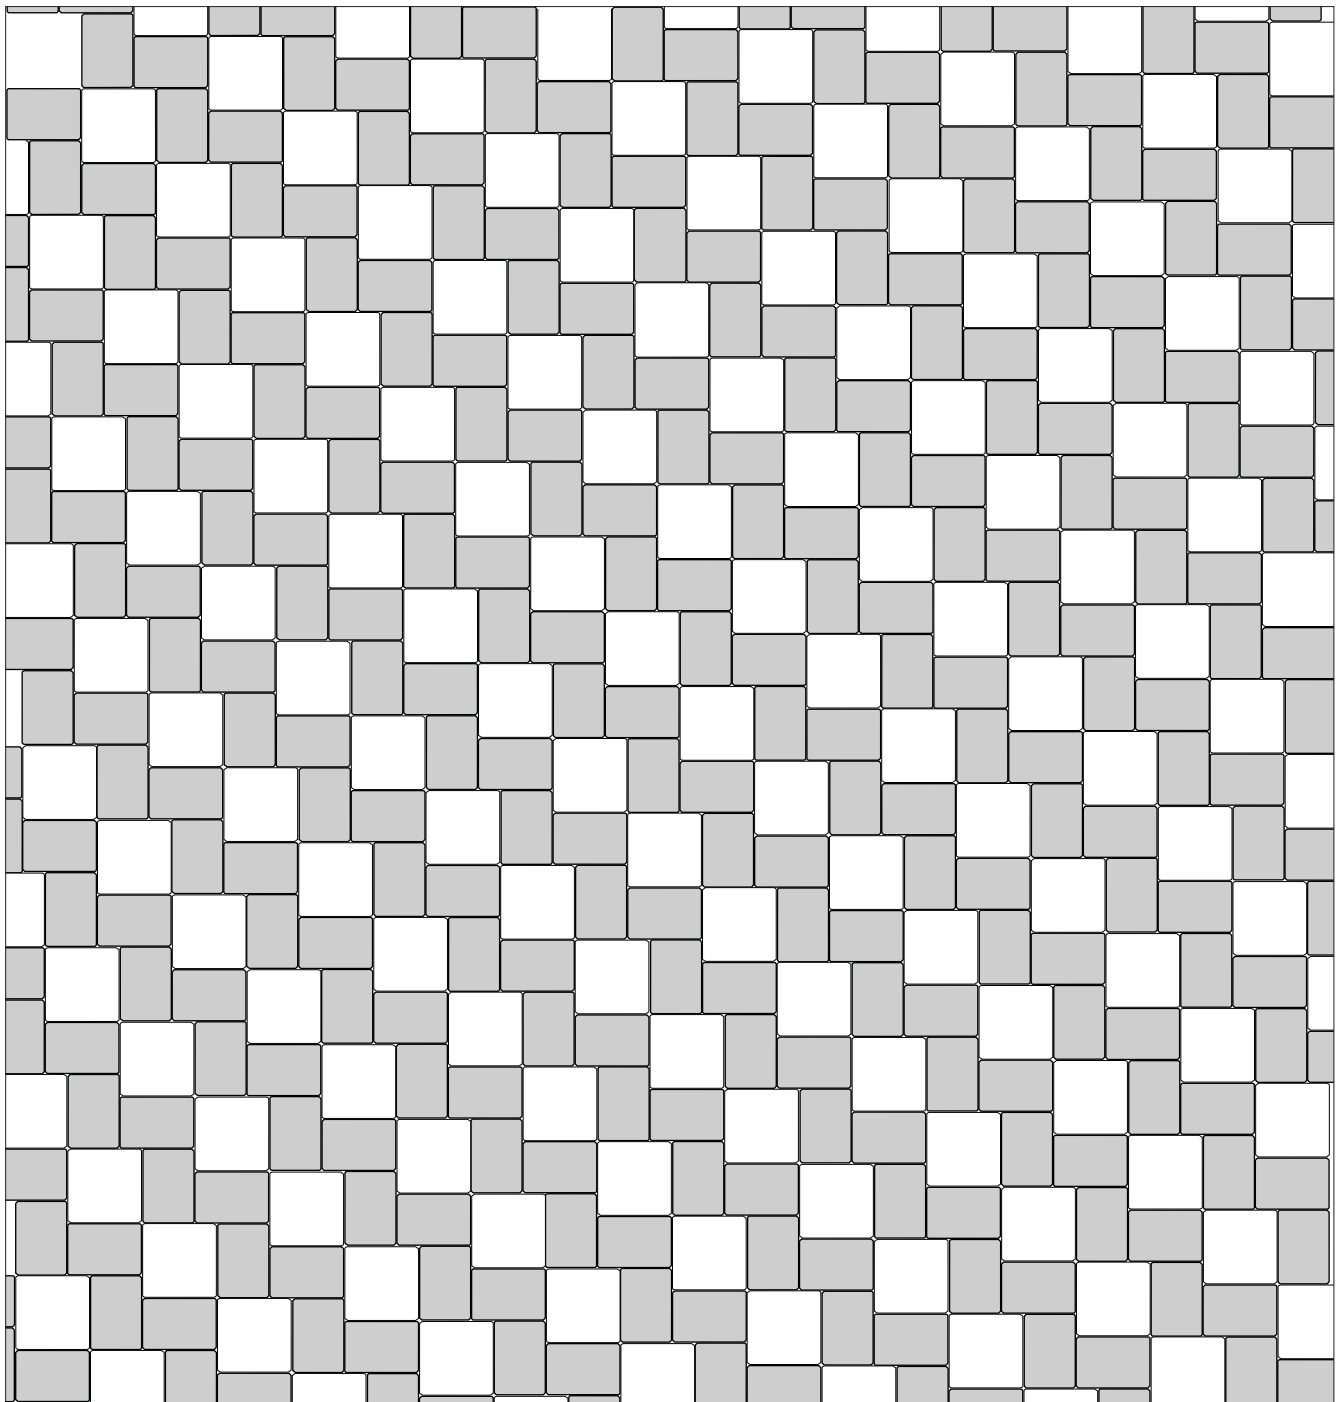

Verlegebeispiel Nr. 233

Terr**Intak**[®] / Terr**Antik**[®] / City**pflaster** / City**flair**[®]

MAUERVERBAND im Hochformat verlegt

Formate: 16,5 x 24,7 cm / 24,7 x 24,7 cm

Bedarf: ca. 9,9 Stück/m² ca. 9,9 Stück/m²




~ 1:25

16,5 x 24,7 cm



24,7 x 24,7 cm

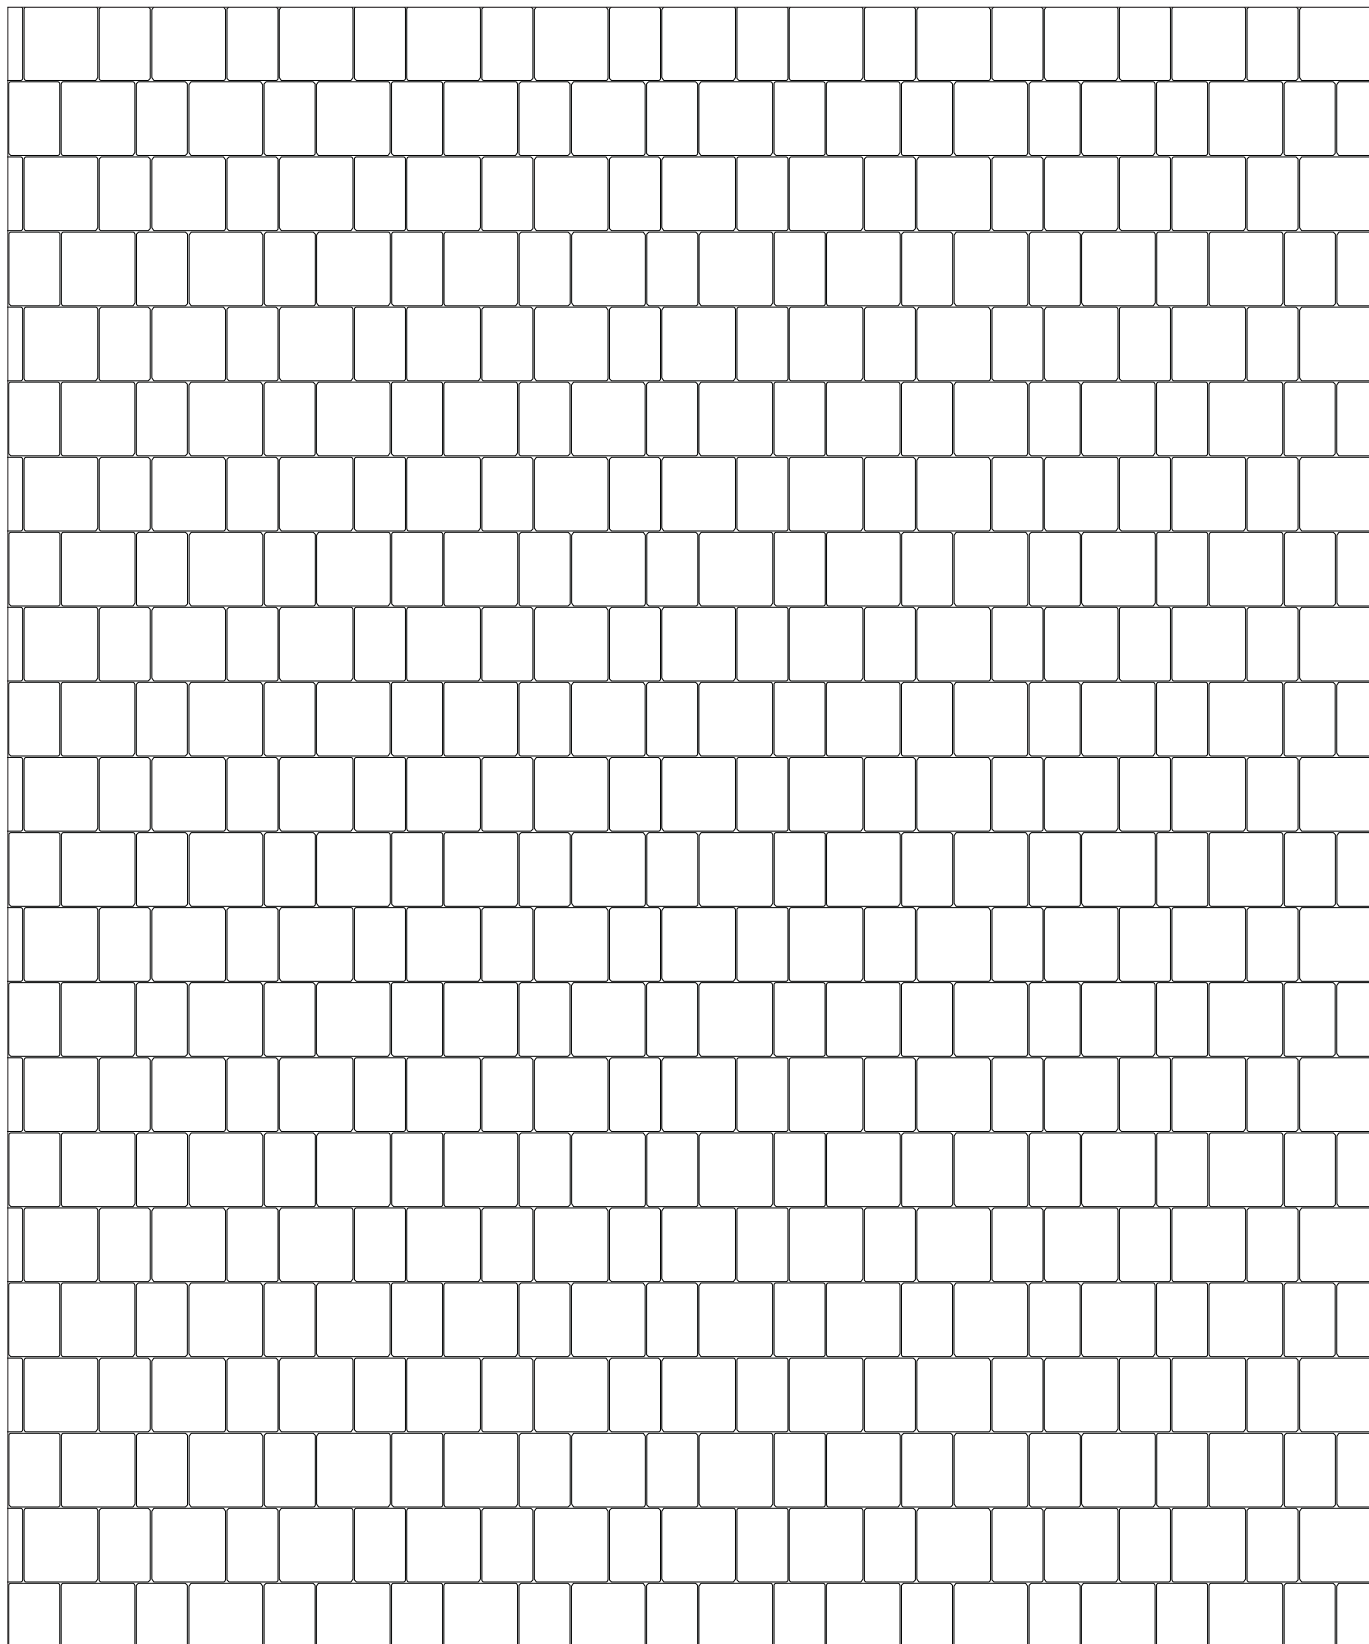

Verlegebeispiel Nr. 234

Terr**Intak**[®] / Terr**Antik**[®] / City**pflaster** / City**flair**[®]

Kreuzfugenverlegung CAMPY

Formate: 16,5 x 16,5cm


Bedarf: Farbe 1 ca. 15 Stück/m²

Farbe 2 ca. 21 Stück/m²



~1:25

16,5 x 16,5 cm

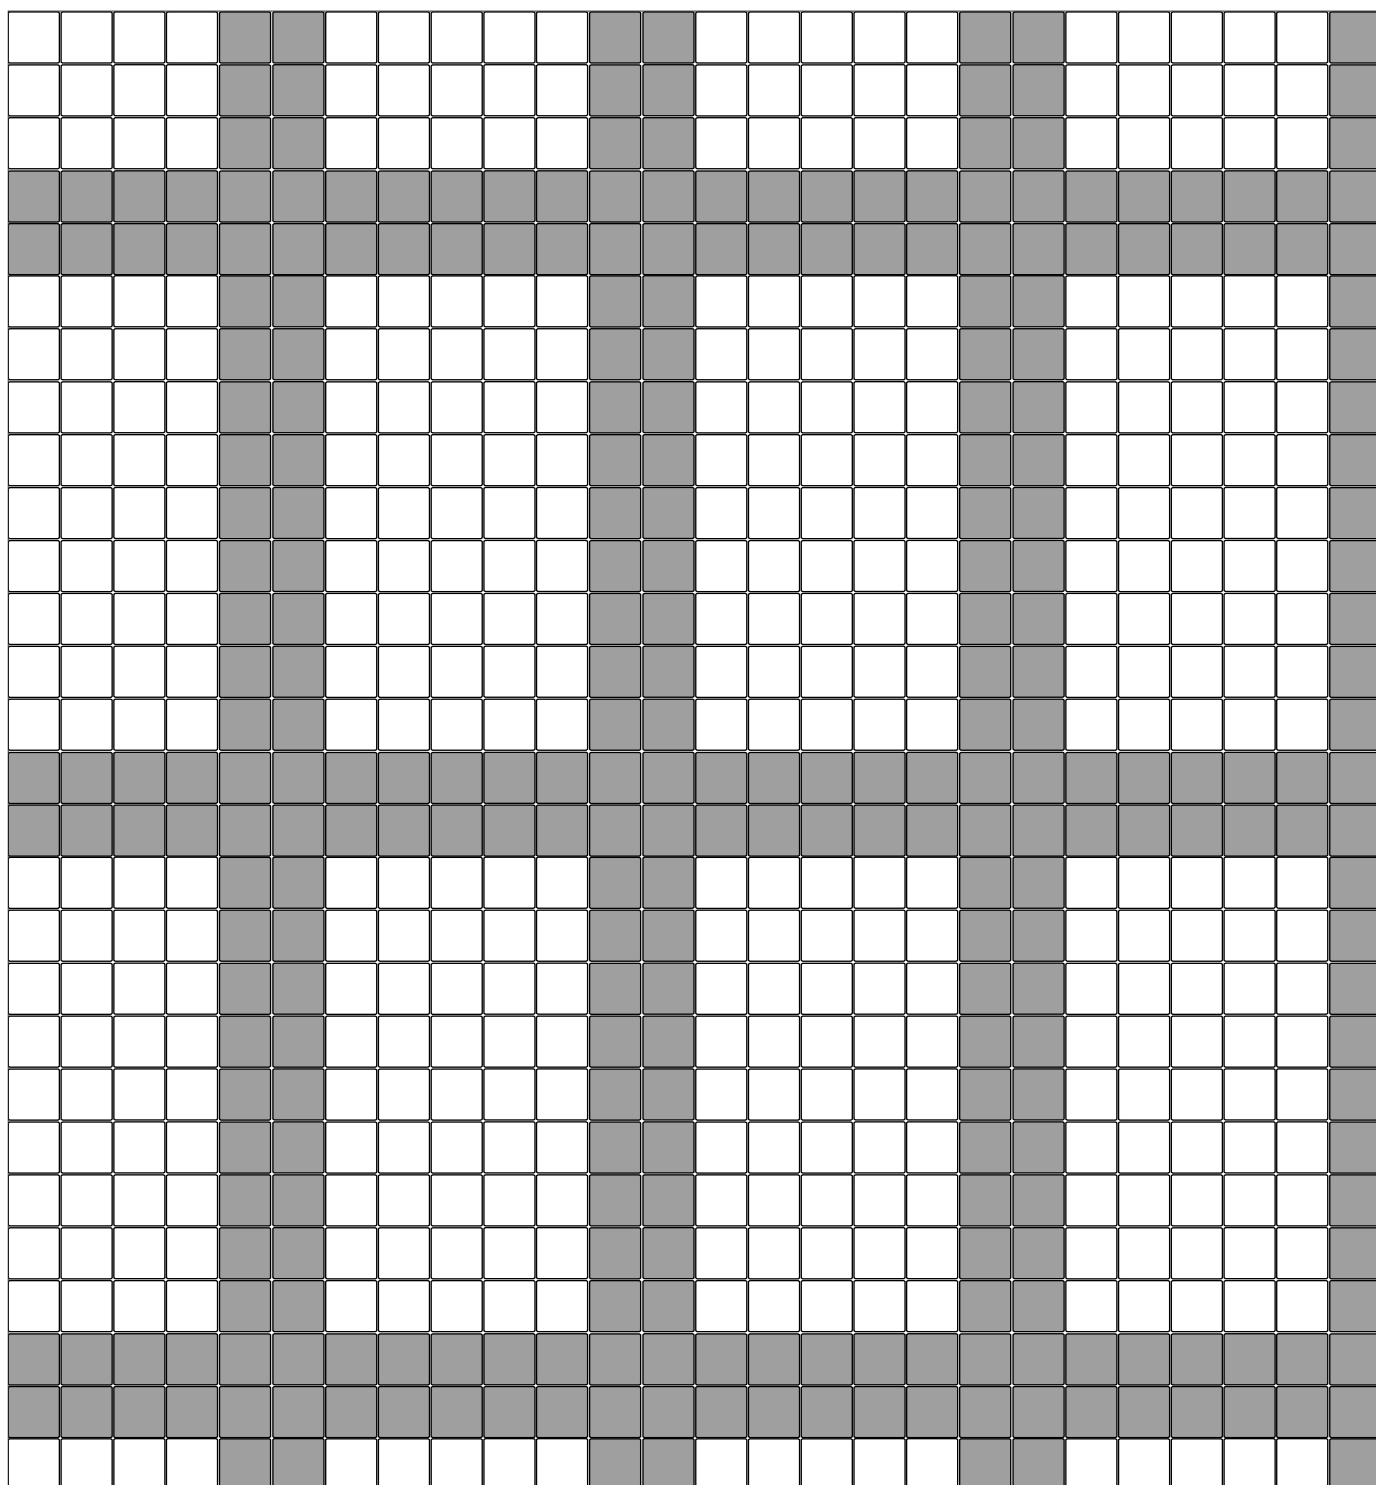

Terr**Intak**[®] / Terr**Antik**[®] / City**pflaster** / City**flair**[®]

~1:25


16,5 x 16,5 cm

Kreuzfugenverlegung Schachbrett MONO

Formate: 16,5 x 16,5cm

Bedarf: Farbe 1 ca. 18 Stück/m²

Farbe 2 ca. 18 Stück/m²

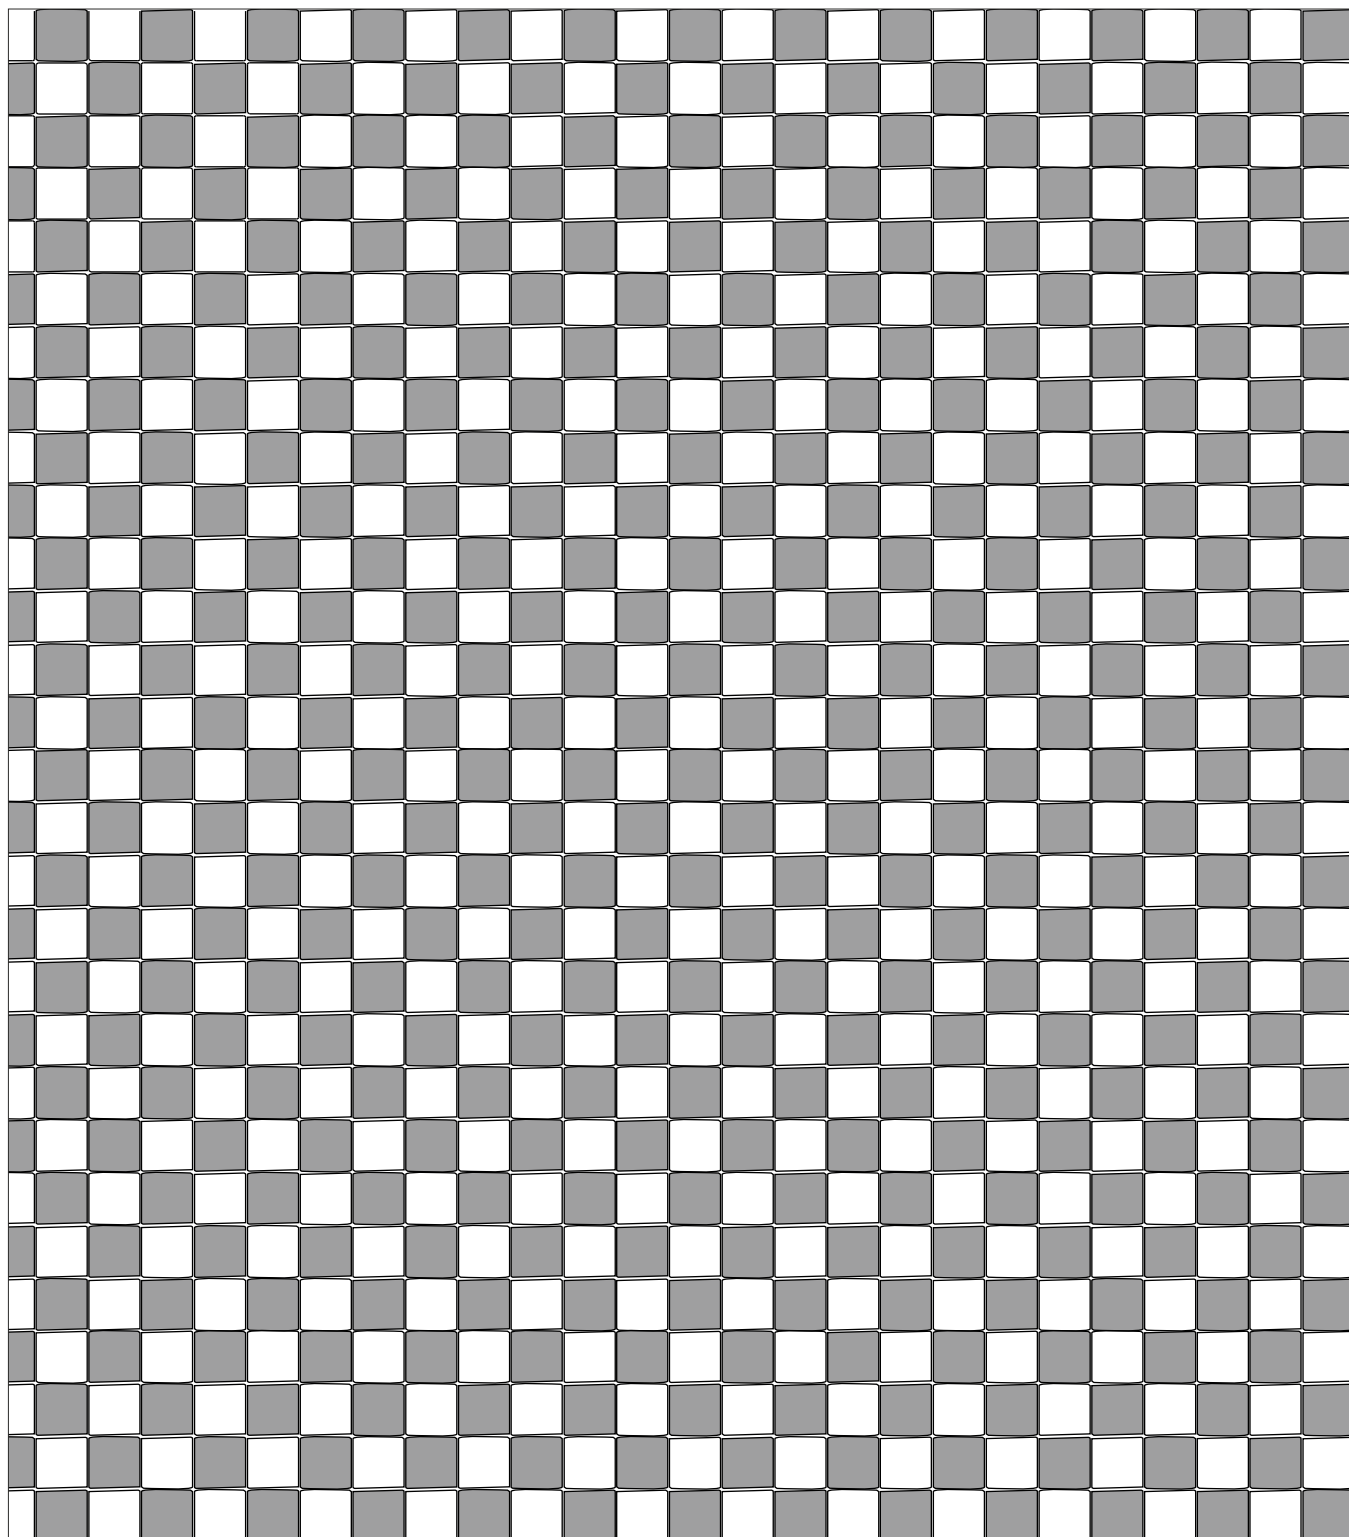

Terr**Intak**[®] / Terr**Antik**[®] / City**pflaster** / City**flair**[®]


~ 1:25

16,5 x 16,5 cm

KREUZFUGENVERLEGUNG Schachbrett - Kombi

Formate: 16,5 x 16,5 cm

Bedarf: Farbe 1 und Farbe 2: je ca. 18 Stück/m²

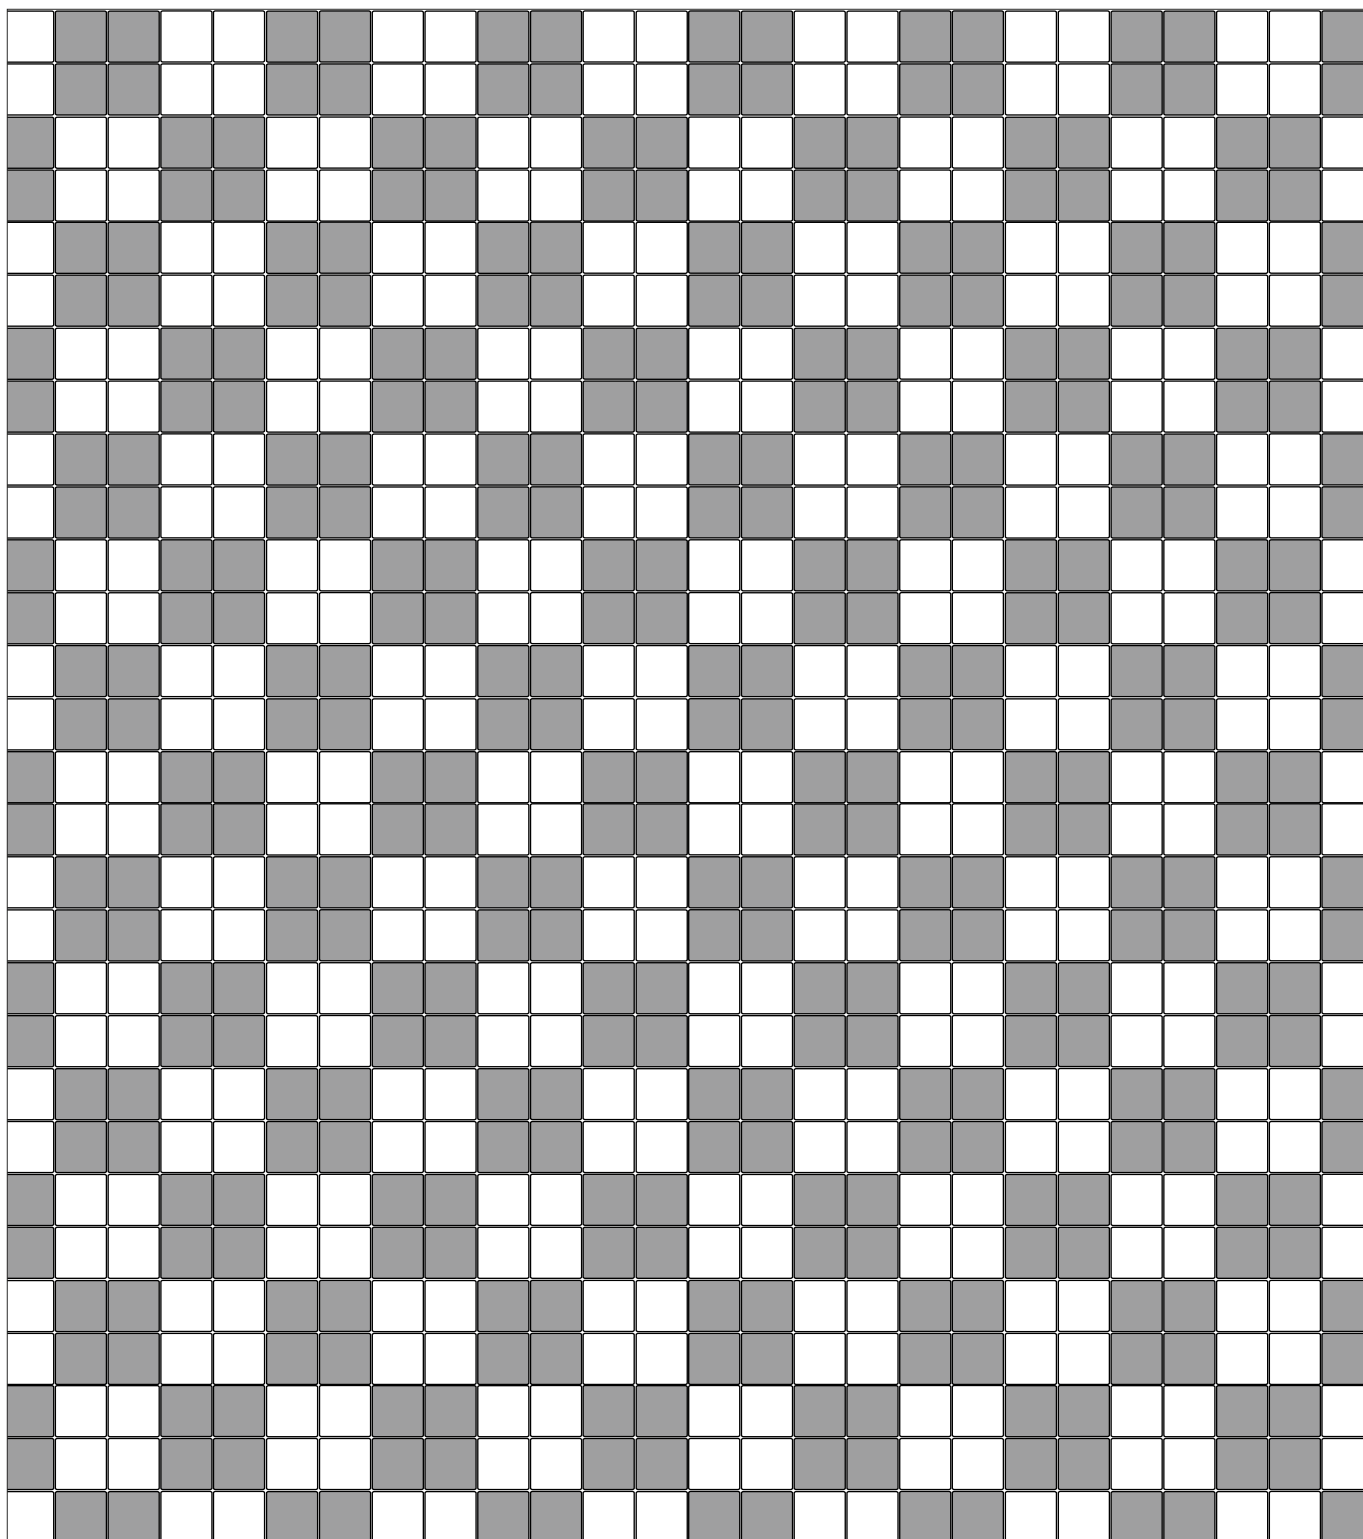

Terr**Intak**[®] / Terr**Antik**[®] / City**pflaster** / City**flair**[®]

Blockverband III

Formate: 24,7 x 24,7 cm / 16,5 x 16,5 cm

Bedarf: 5,9 Stück / m² 23,5 Stück / m²




24,7 x 24,7 cm



16,5 x 16,5 cm

~1:25

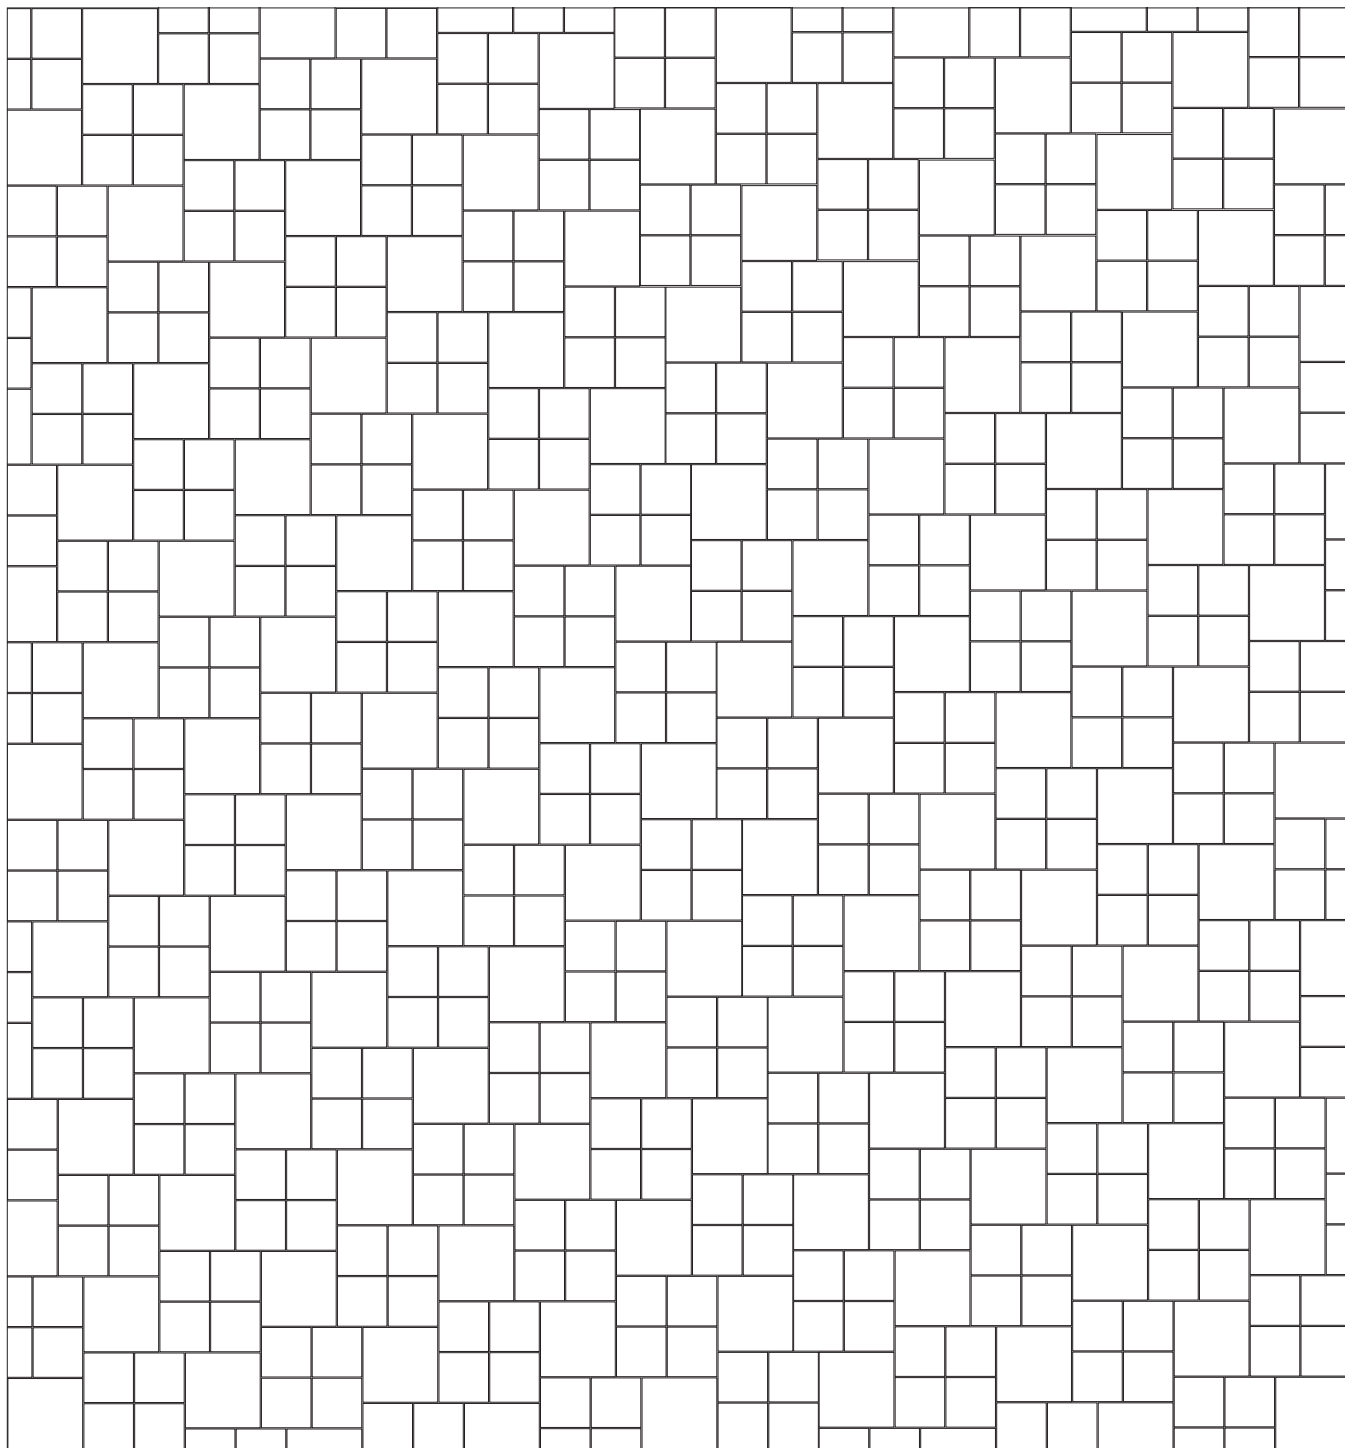



Verlegebeispiel Nr. 244

Terr**Intak**[®] / Terr**Antik**[®] / City**pflaster** / City**flair**[®]

Wilder Verband 2

Bedarf: 12,3 x 16,5 cm ca. 14 Stück/m²
16,5 x 16,5 cm ca. 7 Stück/m²
16,5 x 24,7 cm ca. 9,4 Stück/m²
24,7 x 24,7 cm ca. 2,4 Stück/m²

~1:25

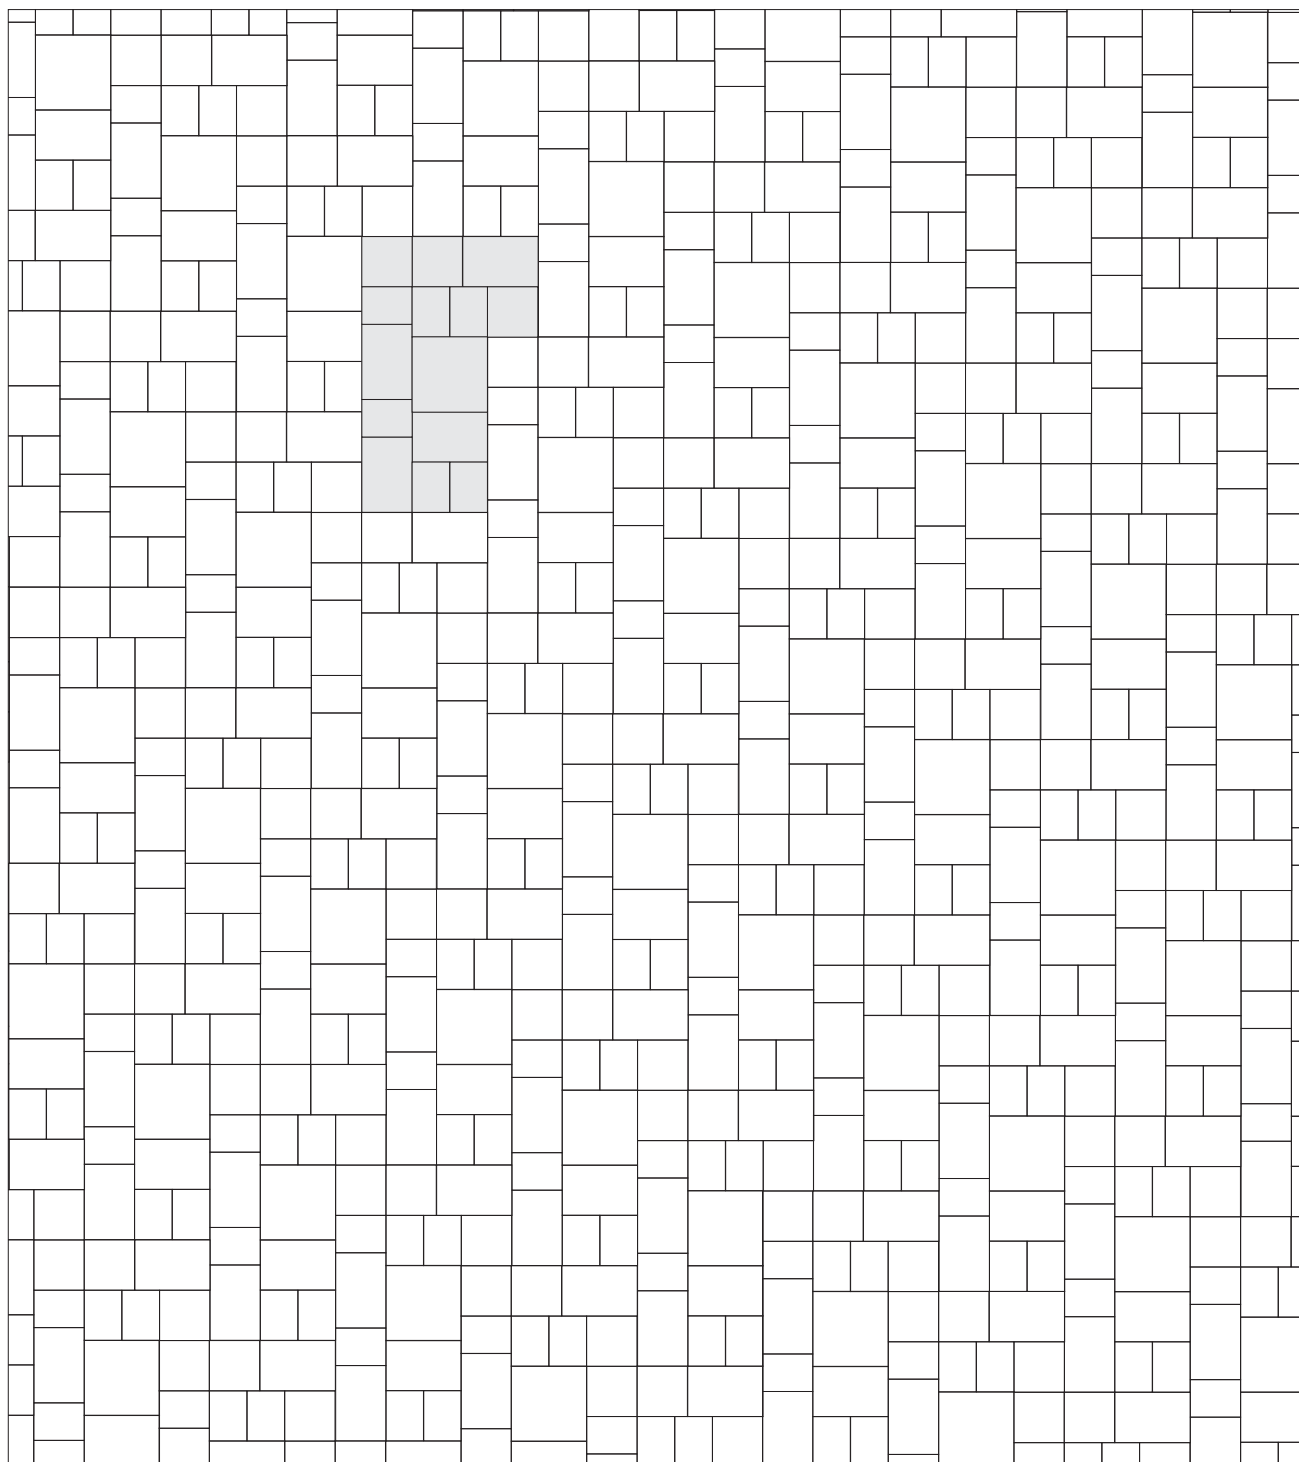
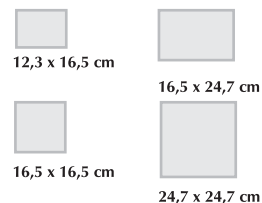


Verlegebeispiel Nr. 245


Terr**Intak**[®] / Terr**Antik**[®] / City**pflaster** / City**flair**[®] / Pavado[®]

Wilder Verband 3

Bedarf: 12,3 x 16,5 cm ca. 15,2 Stück/m²
16,5 x 16,5 cm ca. 10,2 Stück/m²
16,5 x 24,7 cm ca. 10,2 Stück/m²

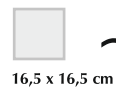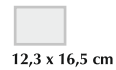

~1:25

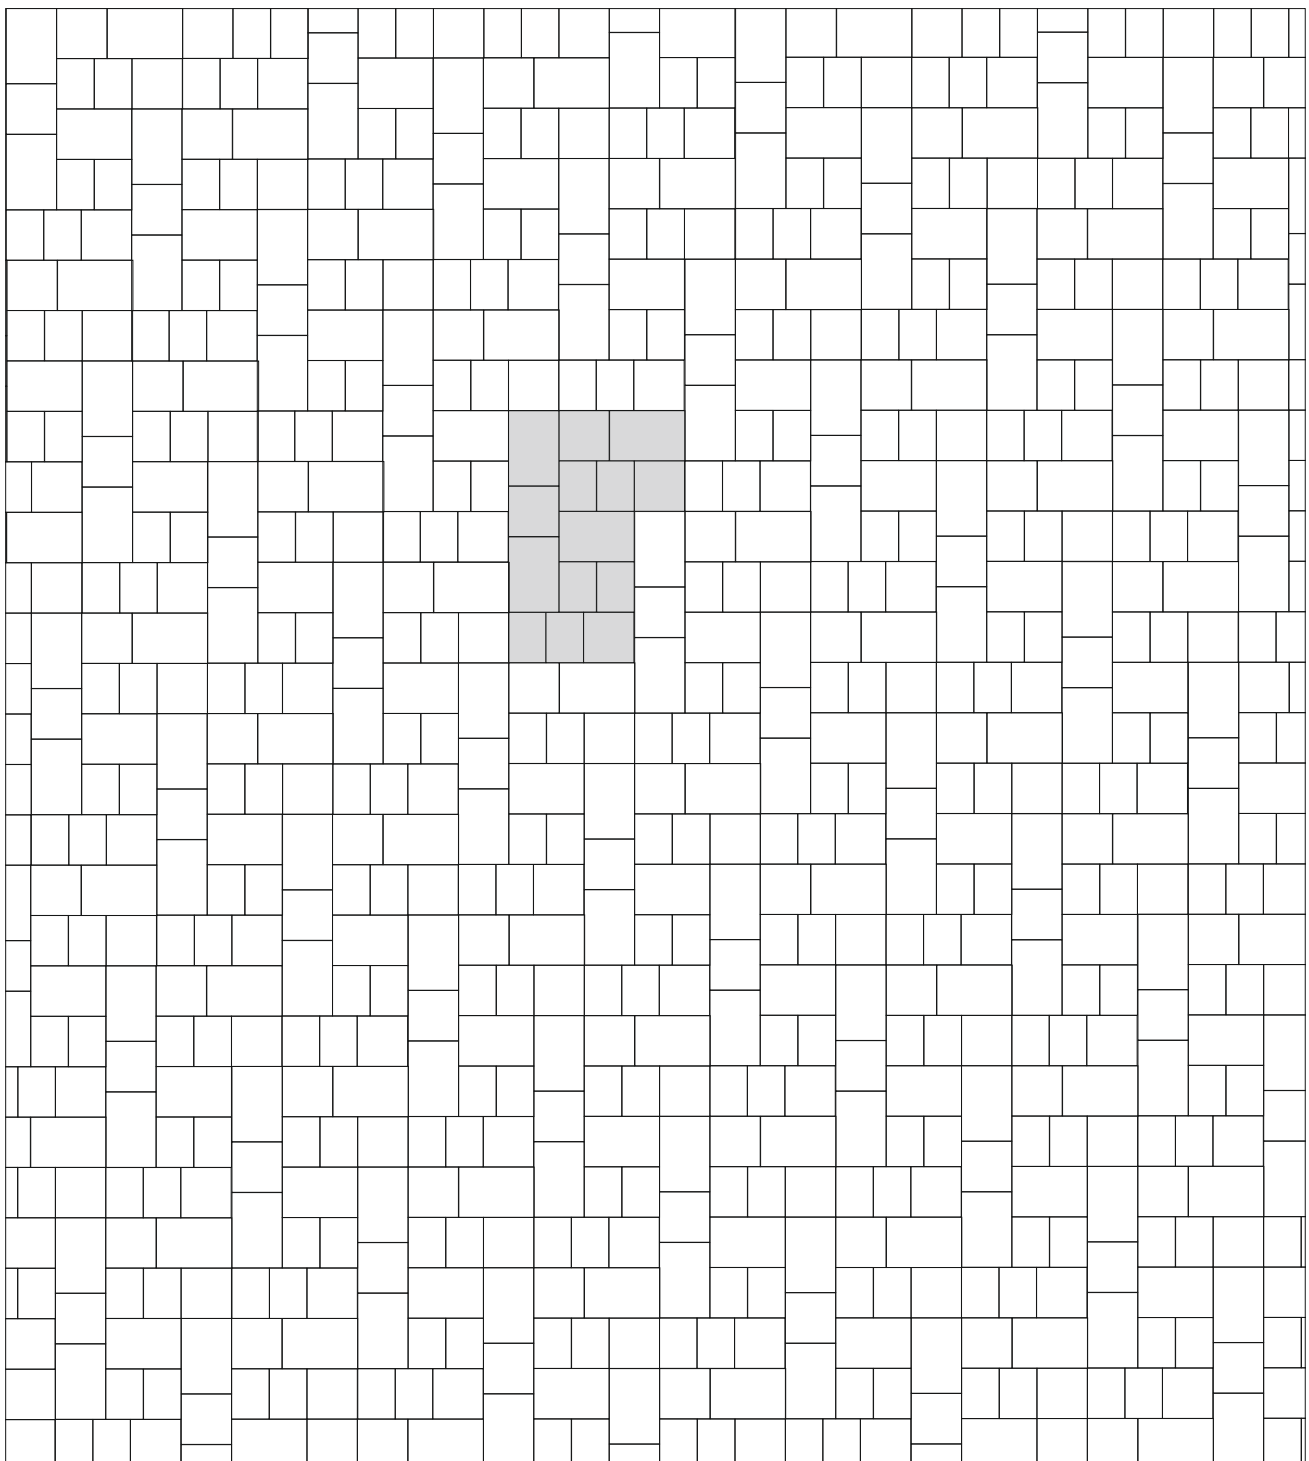

Verlegebeispiel Nr. 250

TerrAntik[®] Kombi-Mehrformat

TerrIntak[®] Kombi-Mehrformat

WILDER VERBAND


~1:25

Bedarf: 1,04 Lagen/m² (1 Lage = 0,97 m²)



Nur in kompletten Lagen. Nicht als Einzelsteingröße lieferbar!

328 x 246 mm	246 x 246 mm		
246 x 163 mm	163 x 163 mm		

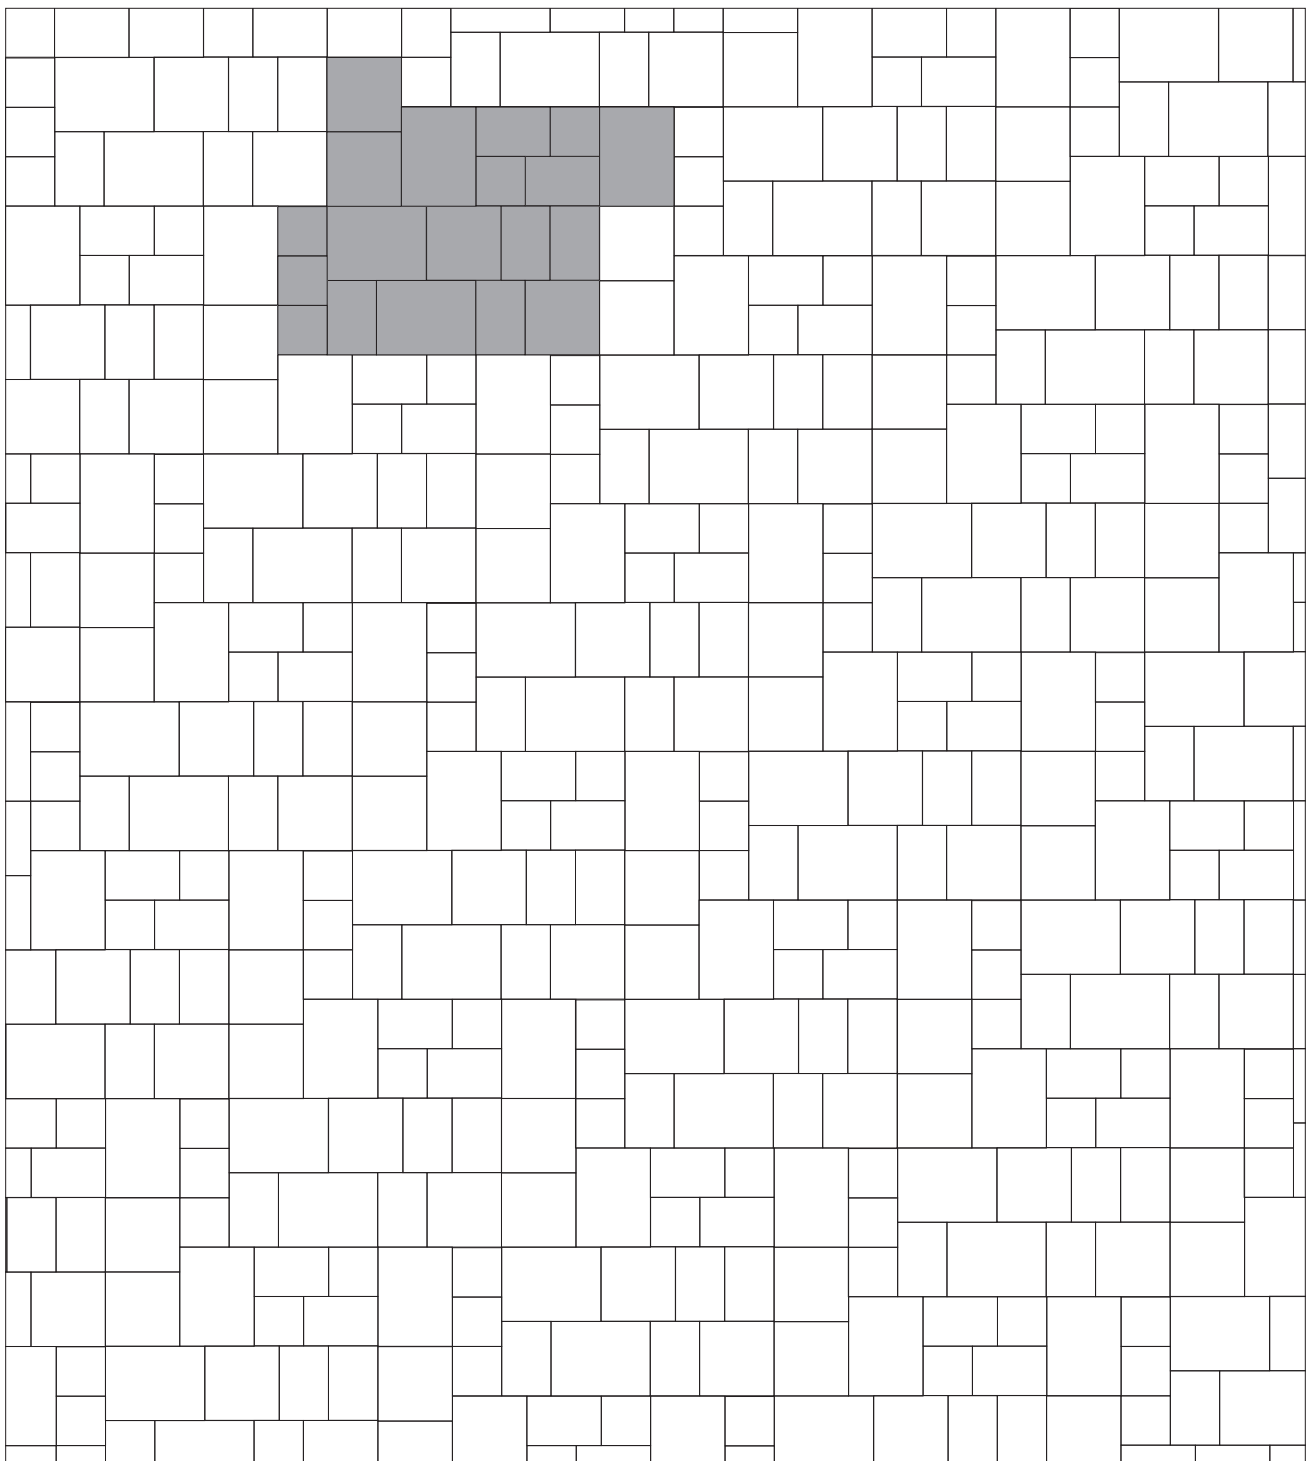

Verlegebeispiel Nr. 251

TerrAntik[®] Kombi-Mehrformat

TerrIntak[®] Kombi-Mehrformat

WILDER VERBAND


~ 1:25

Bedarf: 1,04 Lagen/m² (1 Lage = 0,97 m²)



Nur in kompletten Lagen. Nicht als Einzelsteingröße lieferbar!

328 x 246 mm	246 x 246 mm		
246 x 163 mm	163 x 163 mm		

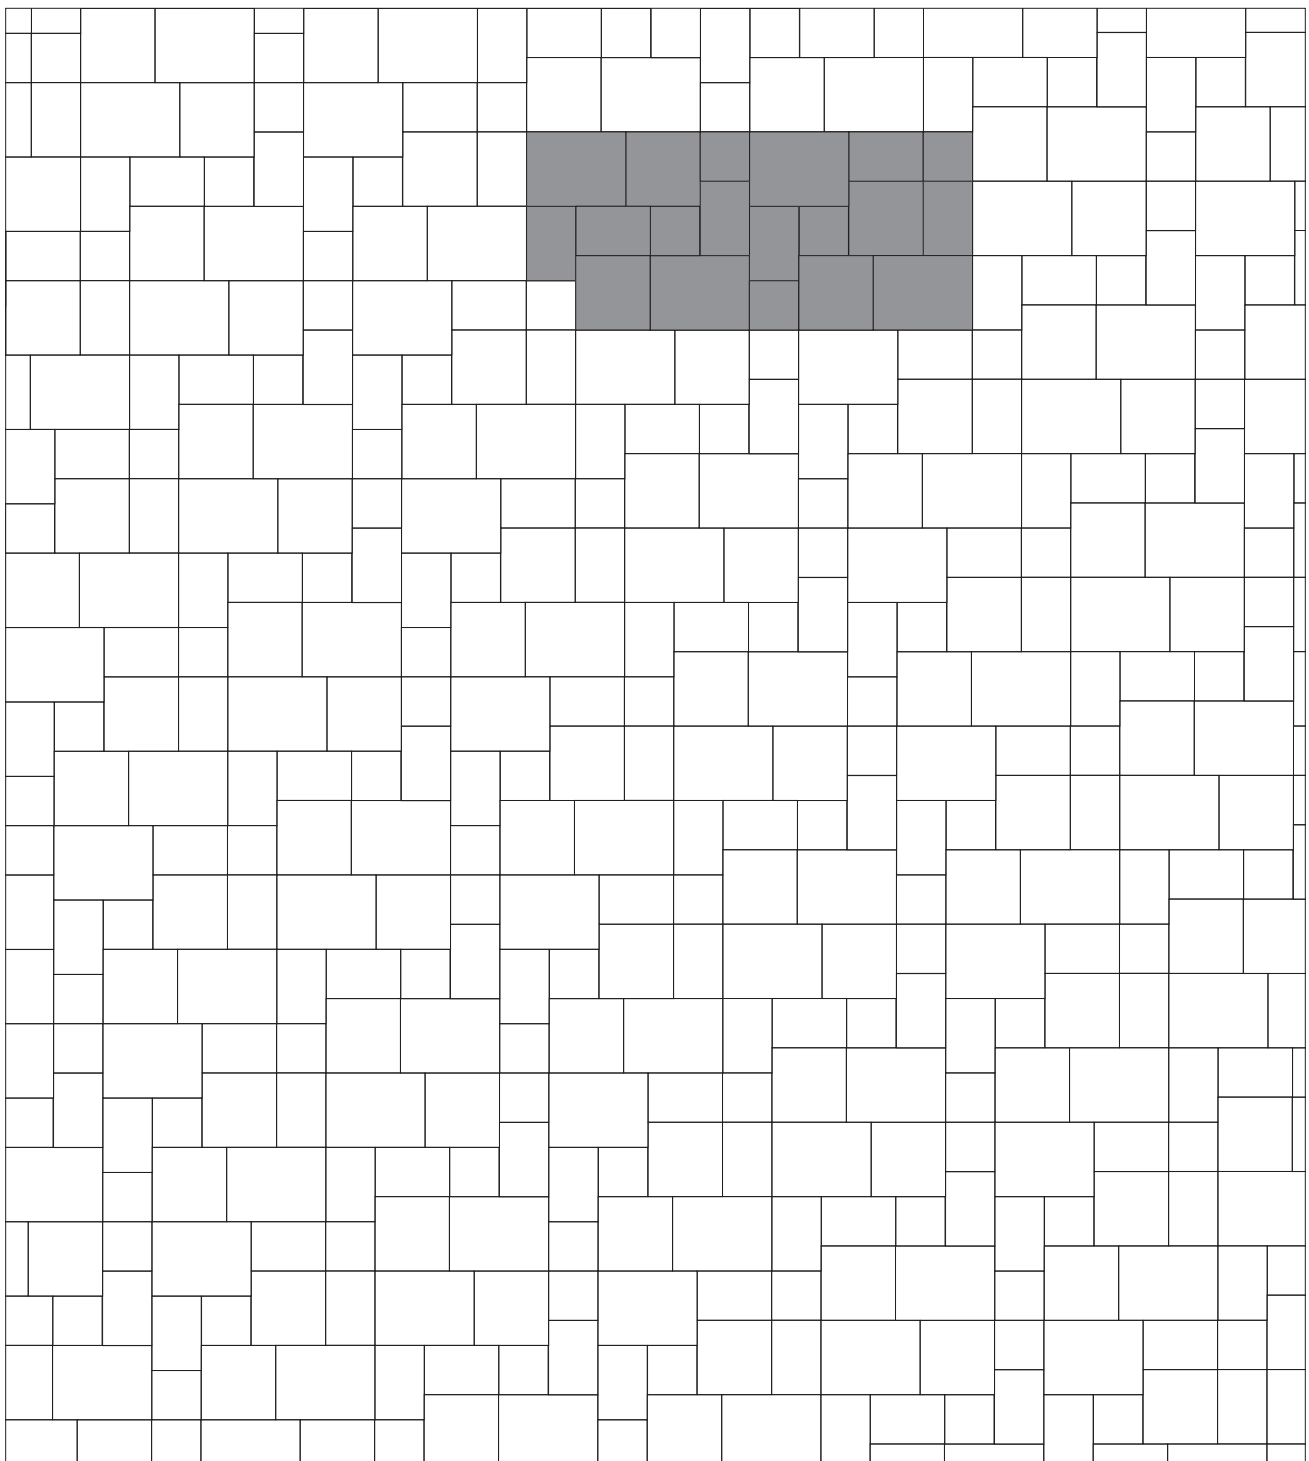

Verlegebeispiel Nr. 252

Terr*Antik*[®] Kombi-Mehrformat
Terr*Intak*[®] Kombi-Mehrformat


~ 1:25

Bedarf: 1,04 Lagen/m² (1 Lage = 0,97 m²)



Nur in kompletten Lagen. Nicht als Einzelsteingröße lieferbar!

328 x 246 mm	246 x 246 mm		
246 x 163 mm	163 x 163 mm		

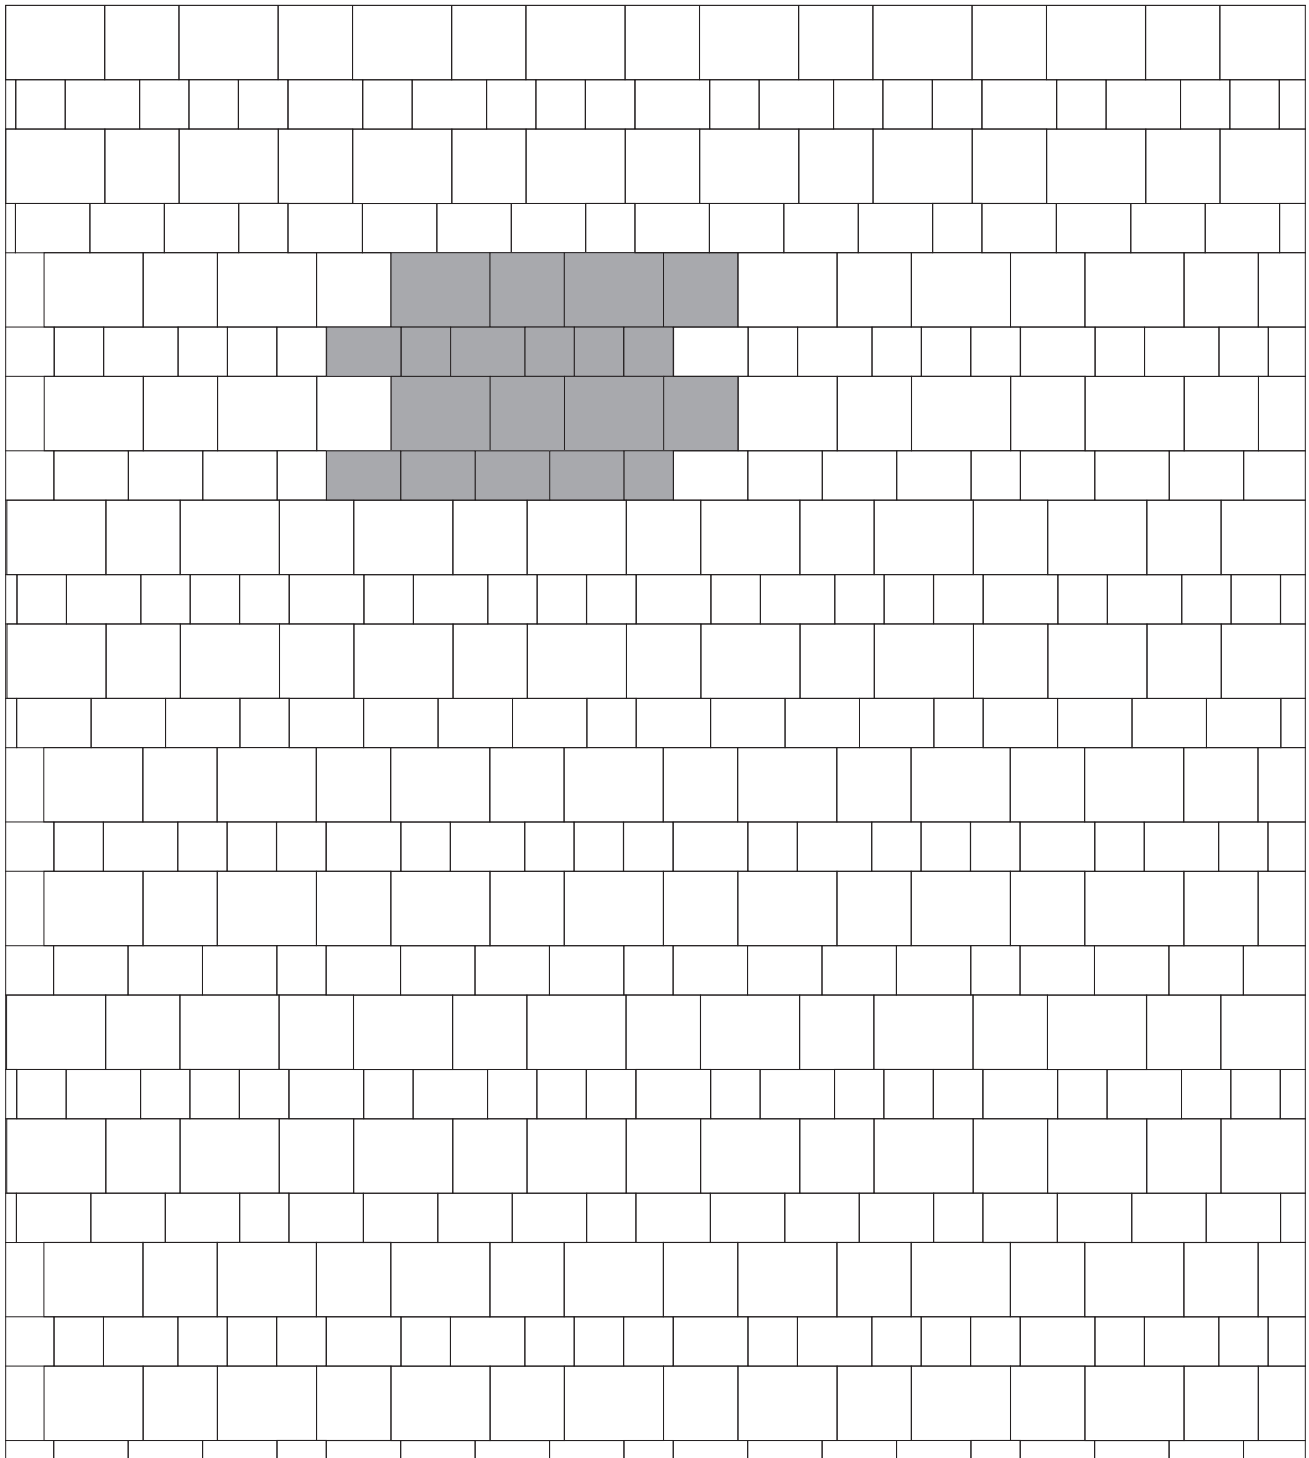

Verlegebeispiel Nr. 253

Terr**Antik**[®] Kombi-Mehrformat

Terr**Intak**[®] Kombi-Mehrformat

WILDER VERBAND


~ 1:25

Bedarf: 1,04 Lagen/m² (1 Lage = 0,97 m²)



Nur in kompletten Lagen. Nicht als Einzelsteingröße lieferbar!

328 x 246 mm	246 x 246 mm		
246 x 163 mm	163 x 163 mm		

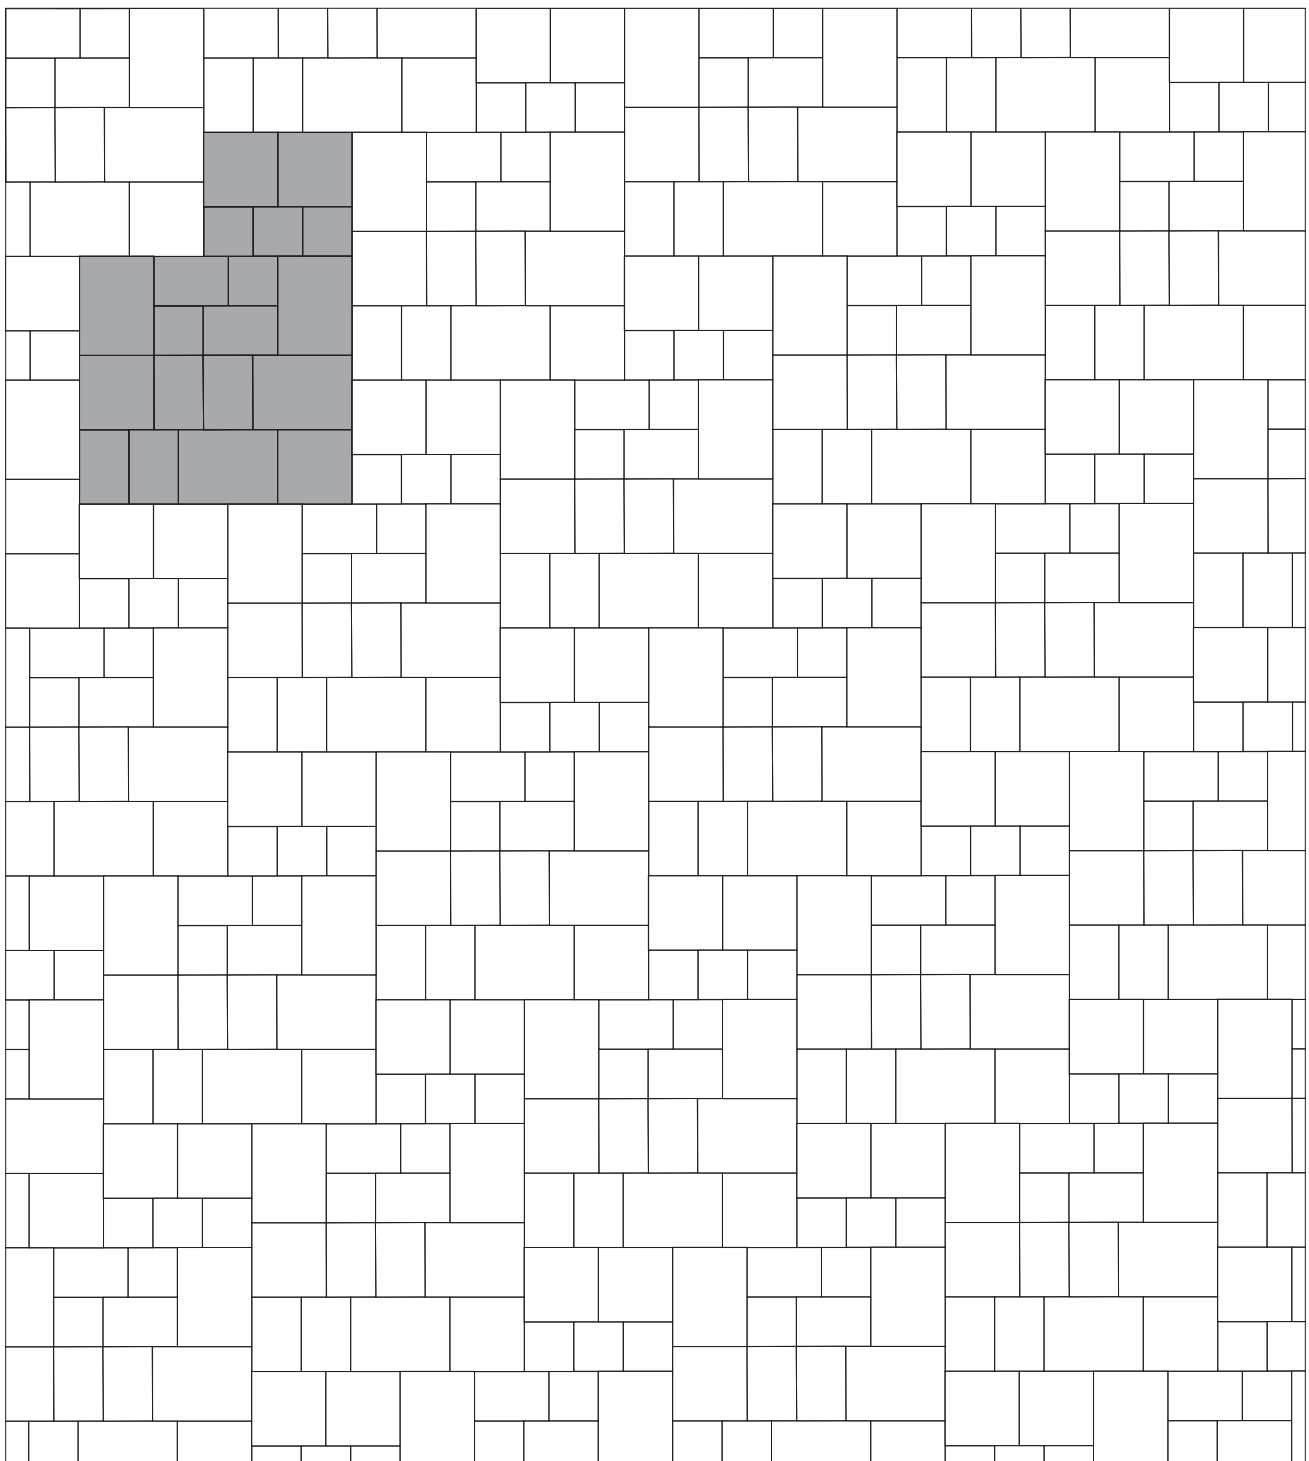

Verlegebeispiel Nr. 257

EHL-Atrium Kombi-Langformat,
EHL-Luna Kombi-Langformat,
TerrIntak Kombi-Langformat


~1:25

Bedarf: 1 Lage/m² (1 Lage = 1,03 m²)

! Nur in kompletten Lagen. Nicht als Einzelsteingröße lieferbar!

496 x 156 mm	371 x 156 mm	
371 x 111 mm		496 x 111 mm

Kombi-Langformat

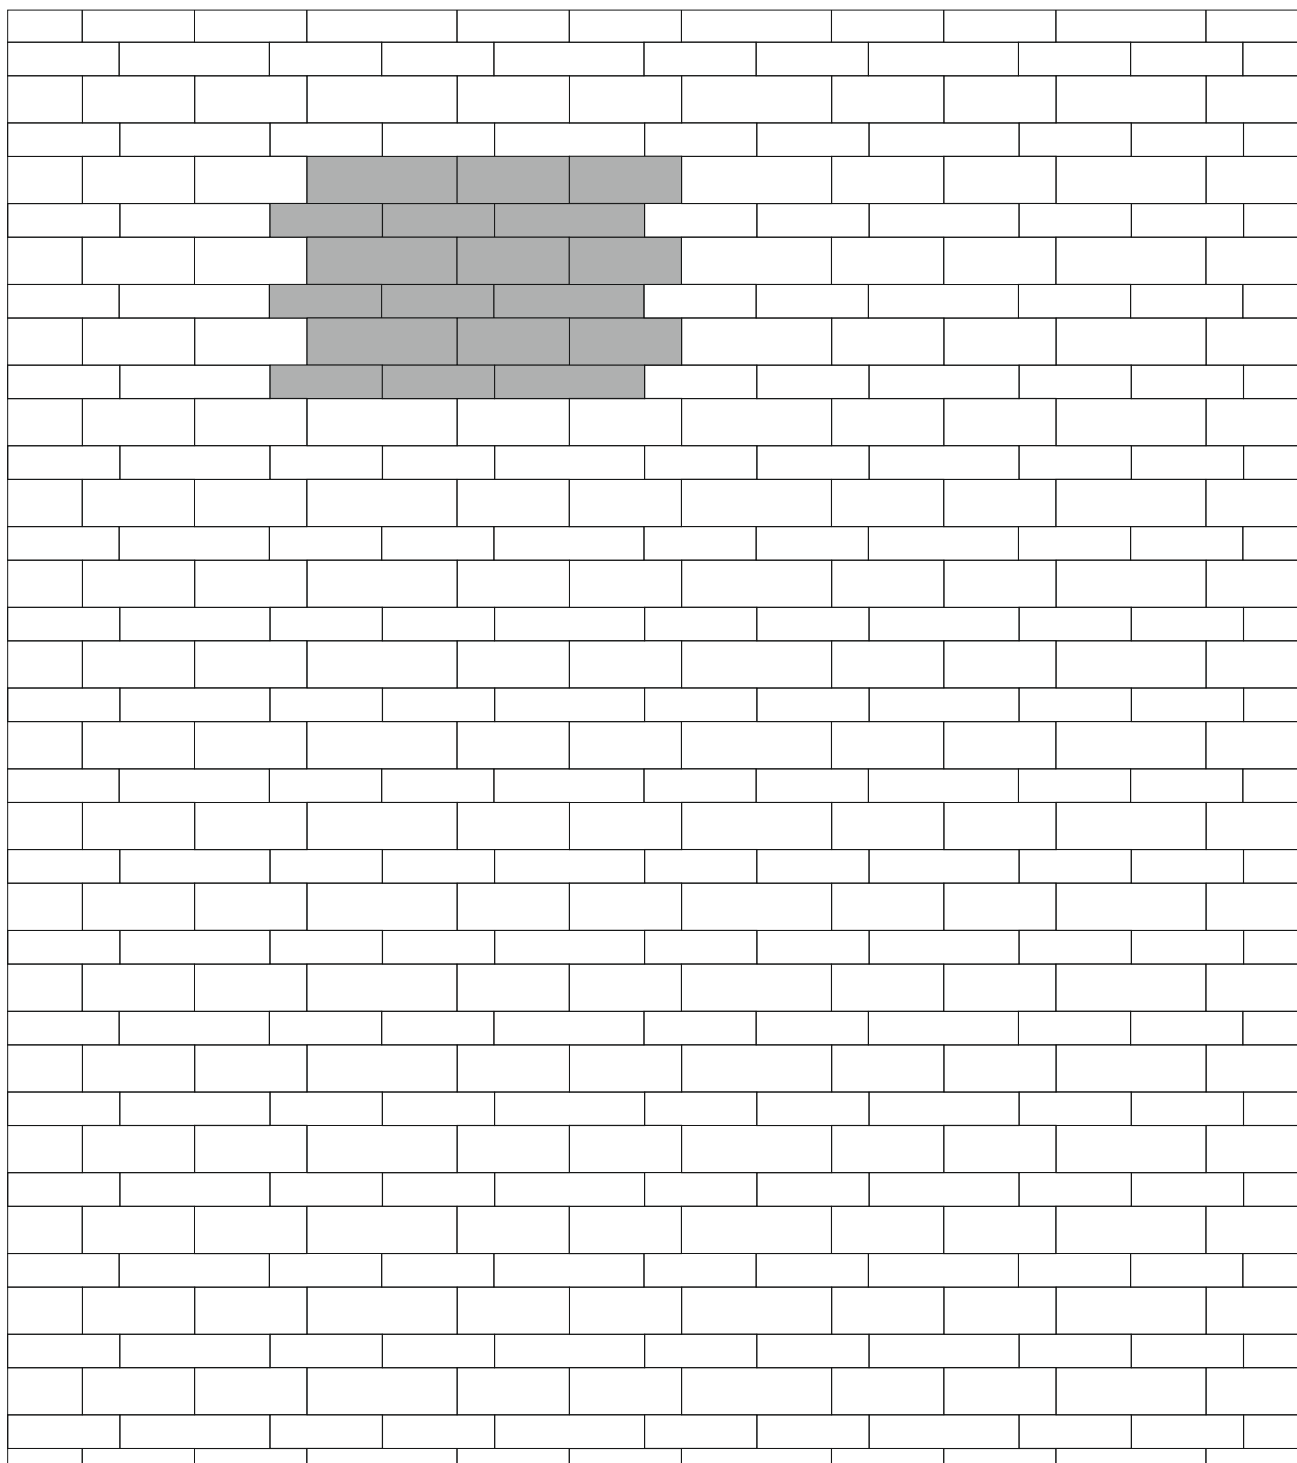

Verlegebeispiel Nr. 266

A TerrAntik® Kombi-Mehrformat
TerrIntak® Kombi-Mehrformat
Bedarf: 1 Lage/Modul (1 Lage = 0,97 m²)


! Nur in kompletten Lagen. Nicht als Einzelsteingröße lieferbar!

kombiniert mit

B EHL-Riemchenpflaster Antik
EHL-Riemchenpflaster Intak
Bedarf: 18 Stück/Modul (= 0,38 m²)


1 Modulsatz
= 1,35 m²

~1:25

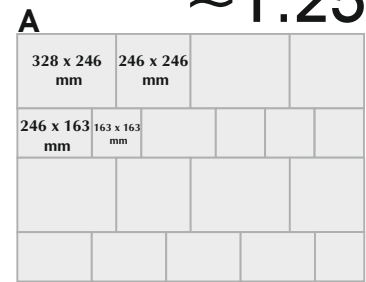

B
8,2 x 24,7 cm

REIHENVERBAND

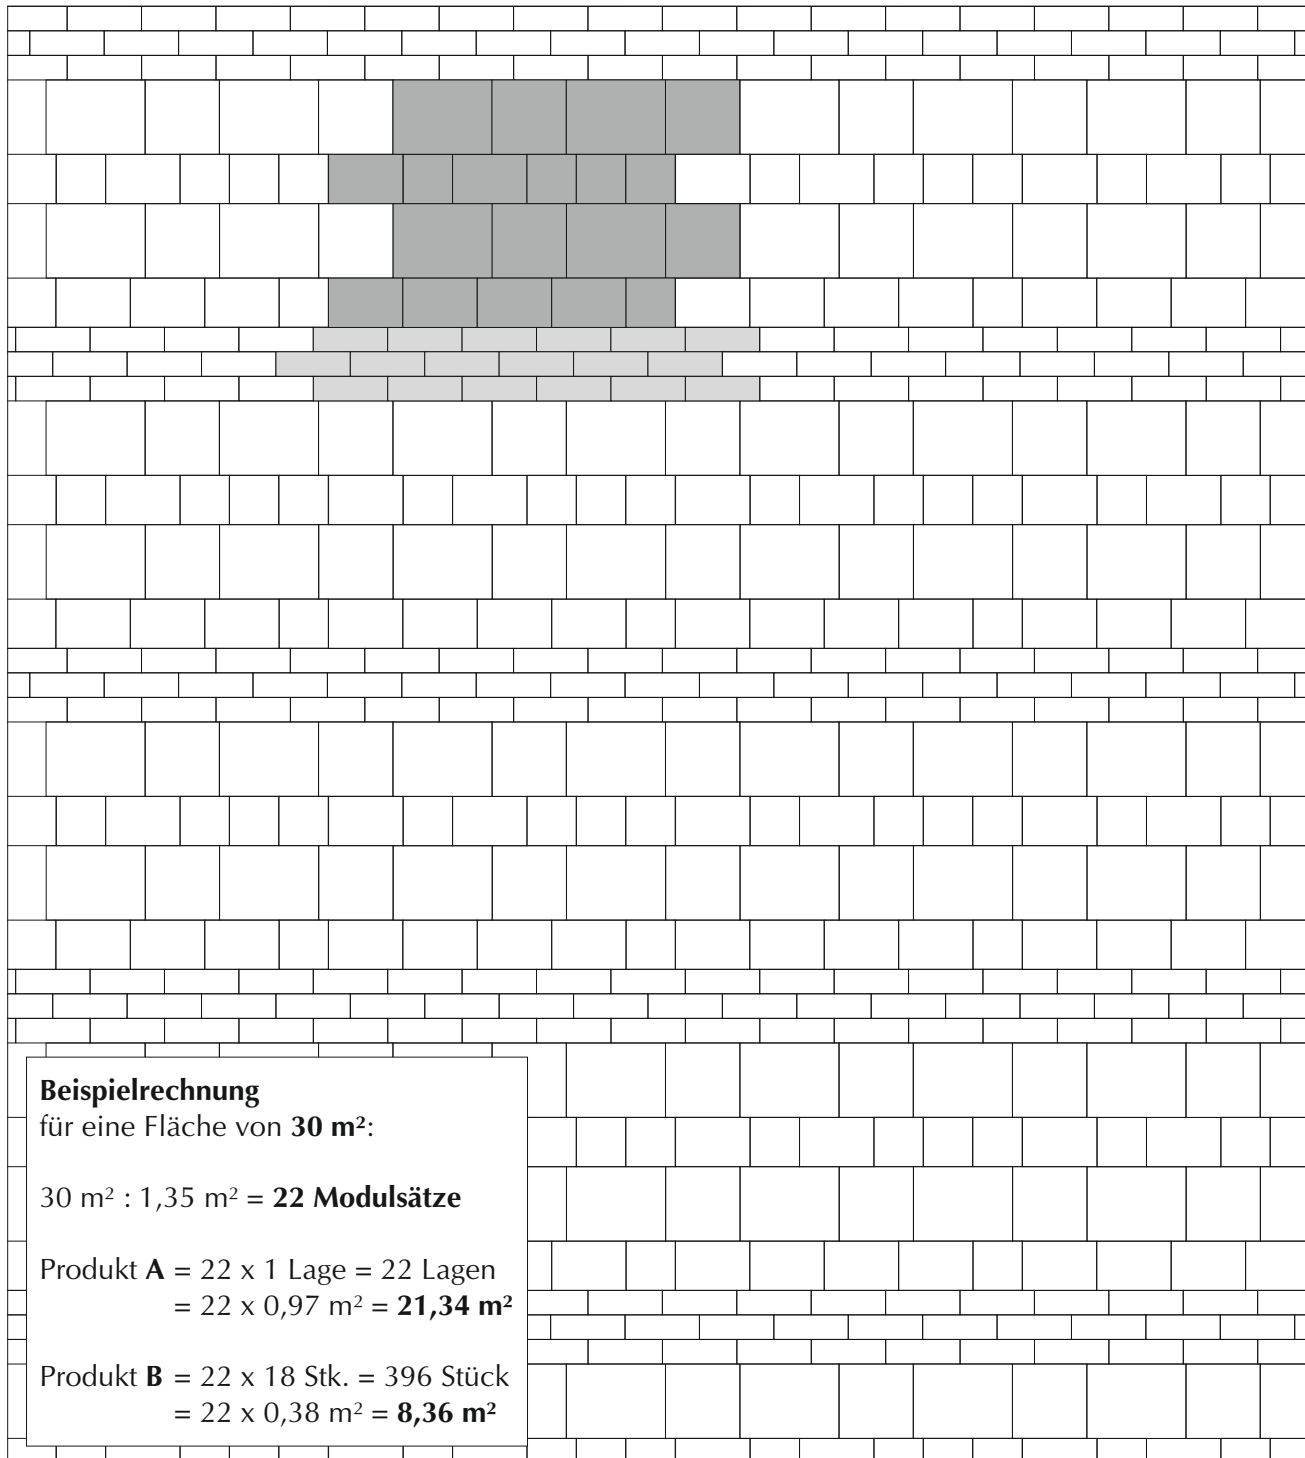

Beispielrechnung

für eine Fläche von 30 m²:

30 m² : 1,35 m² = 22 Modulsätze

Produkt A = 22 x 1 Lage = 22 Lagen
= 22 x 0,97 m² = 21,34 m²

Produkt B = 22 x 18 Stk. = 396 Stück
= 22 x 0,38 m² = 8,36 m²