



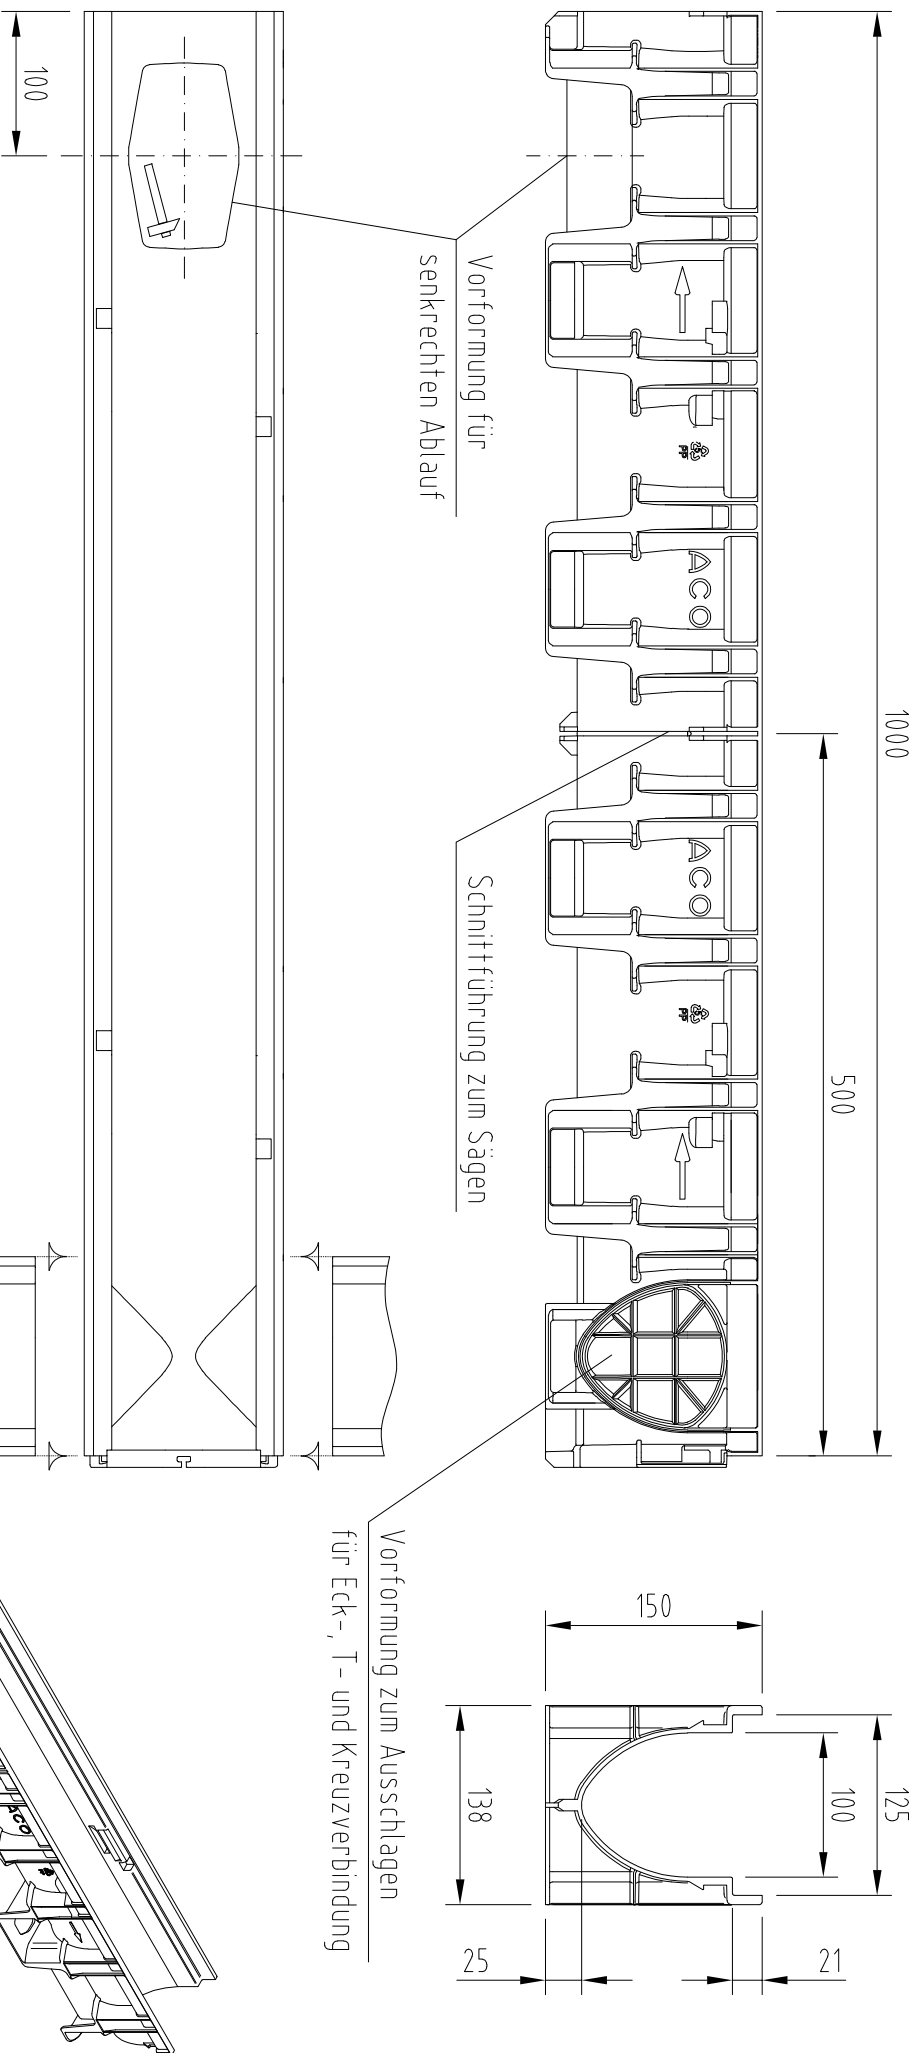

Benennung:
ACO XtraDrain NW 100 Kunststoffrinne
mit Kunststoffkanale, L=1,0 m
Art.-Nr. 11000

Technische Änderungen vorbehalten



	Datum	Name	 ACO Tiefbau ACO Tiefbau Vertrieb GmbH 3055 Badweg Berlin 330 Tel. 0331/7554-50 Fax 0331/354-33 www.aco-tiefbau.de
Gez.	06.03.2023	debeling	
Upd.			
Norm			
Schutzvermerk gemäß DIN 34			
Ers. für:			Zeichnung-Nr. 1053474-M

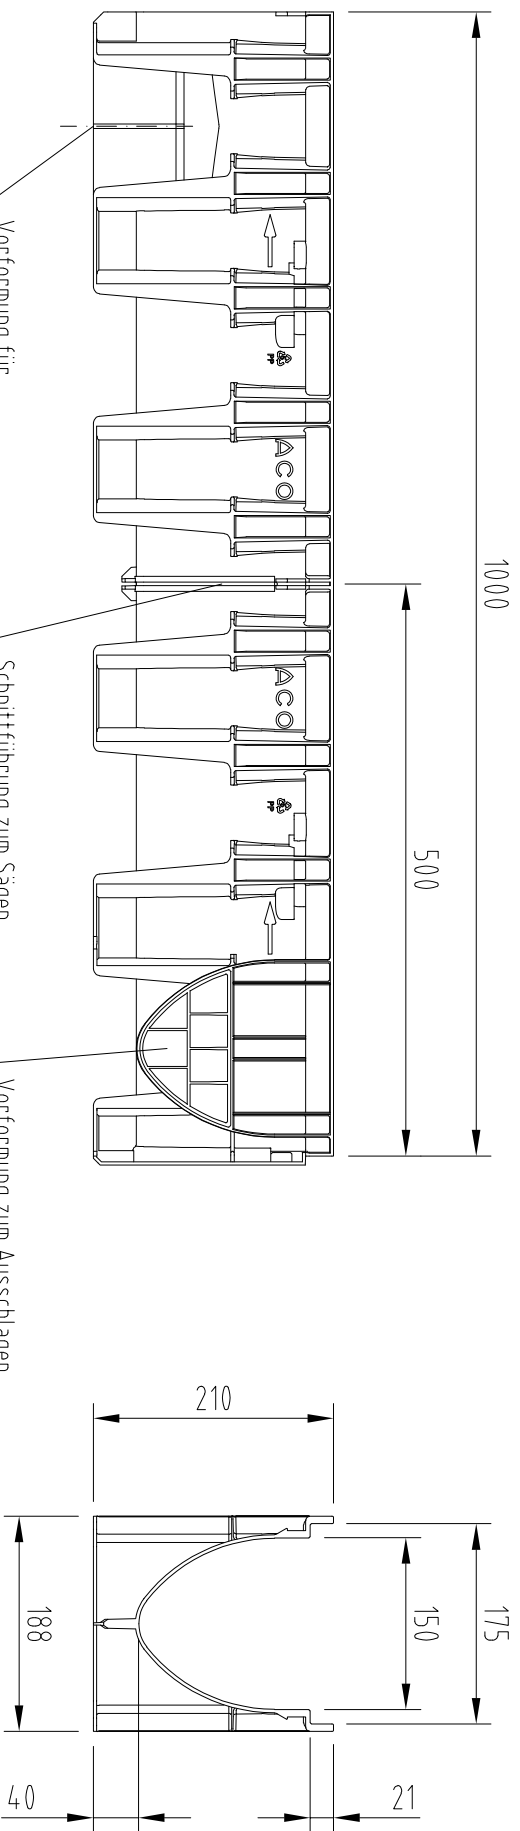



Vorformung für
senkrechten Ablauf

Schnittführung zum Sägen

Vorformung zum Ausschlagen
für Eck-, T- und Kreuzverbindung

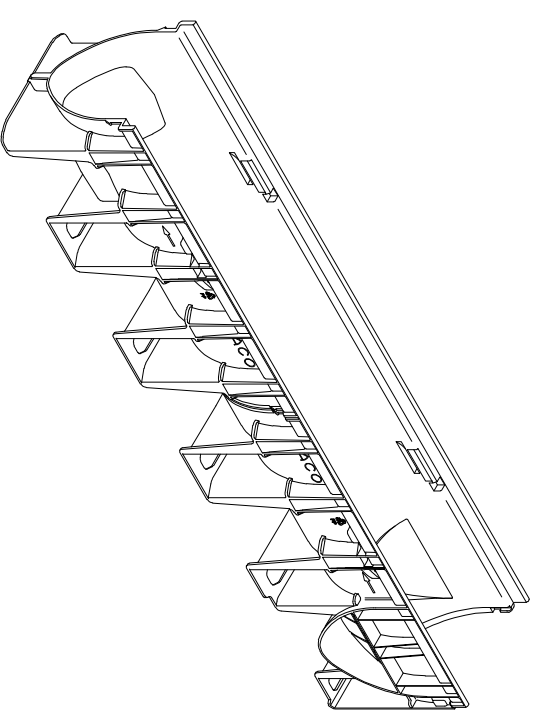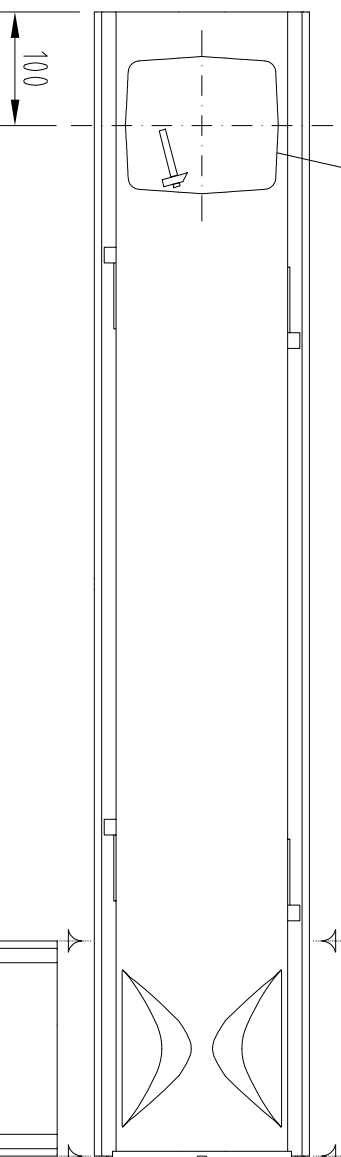

Benennung: ACO XtraDrain NW 150 Kunststoffrinne mit Kunststoffkante, L= 1,0 m Art.-Nr. 11011				ACO Tiefbau Vertrieb GmbH 24255 Riedding, Postfach 310 Tel. 04337 351-580 FAX 04337 351-558 www.aco-tiefbau.de	
Technische Änderungen vorbehalten		Schutzmerk. gemäß DIN 34		Ers. für:	
Datum 06.04.2023		Name debeling		Zeichnung-Nr. 1082340-M	
Gez. Upd. Norm		Zeichnung-Nr. 1082340-M		Ers. für:	

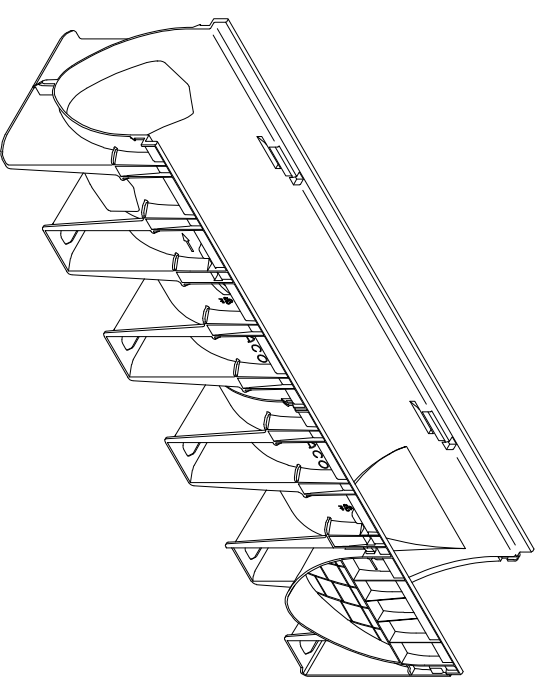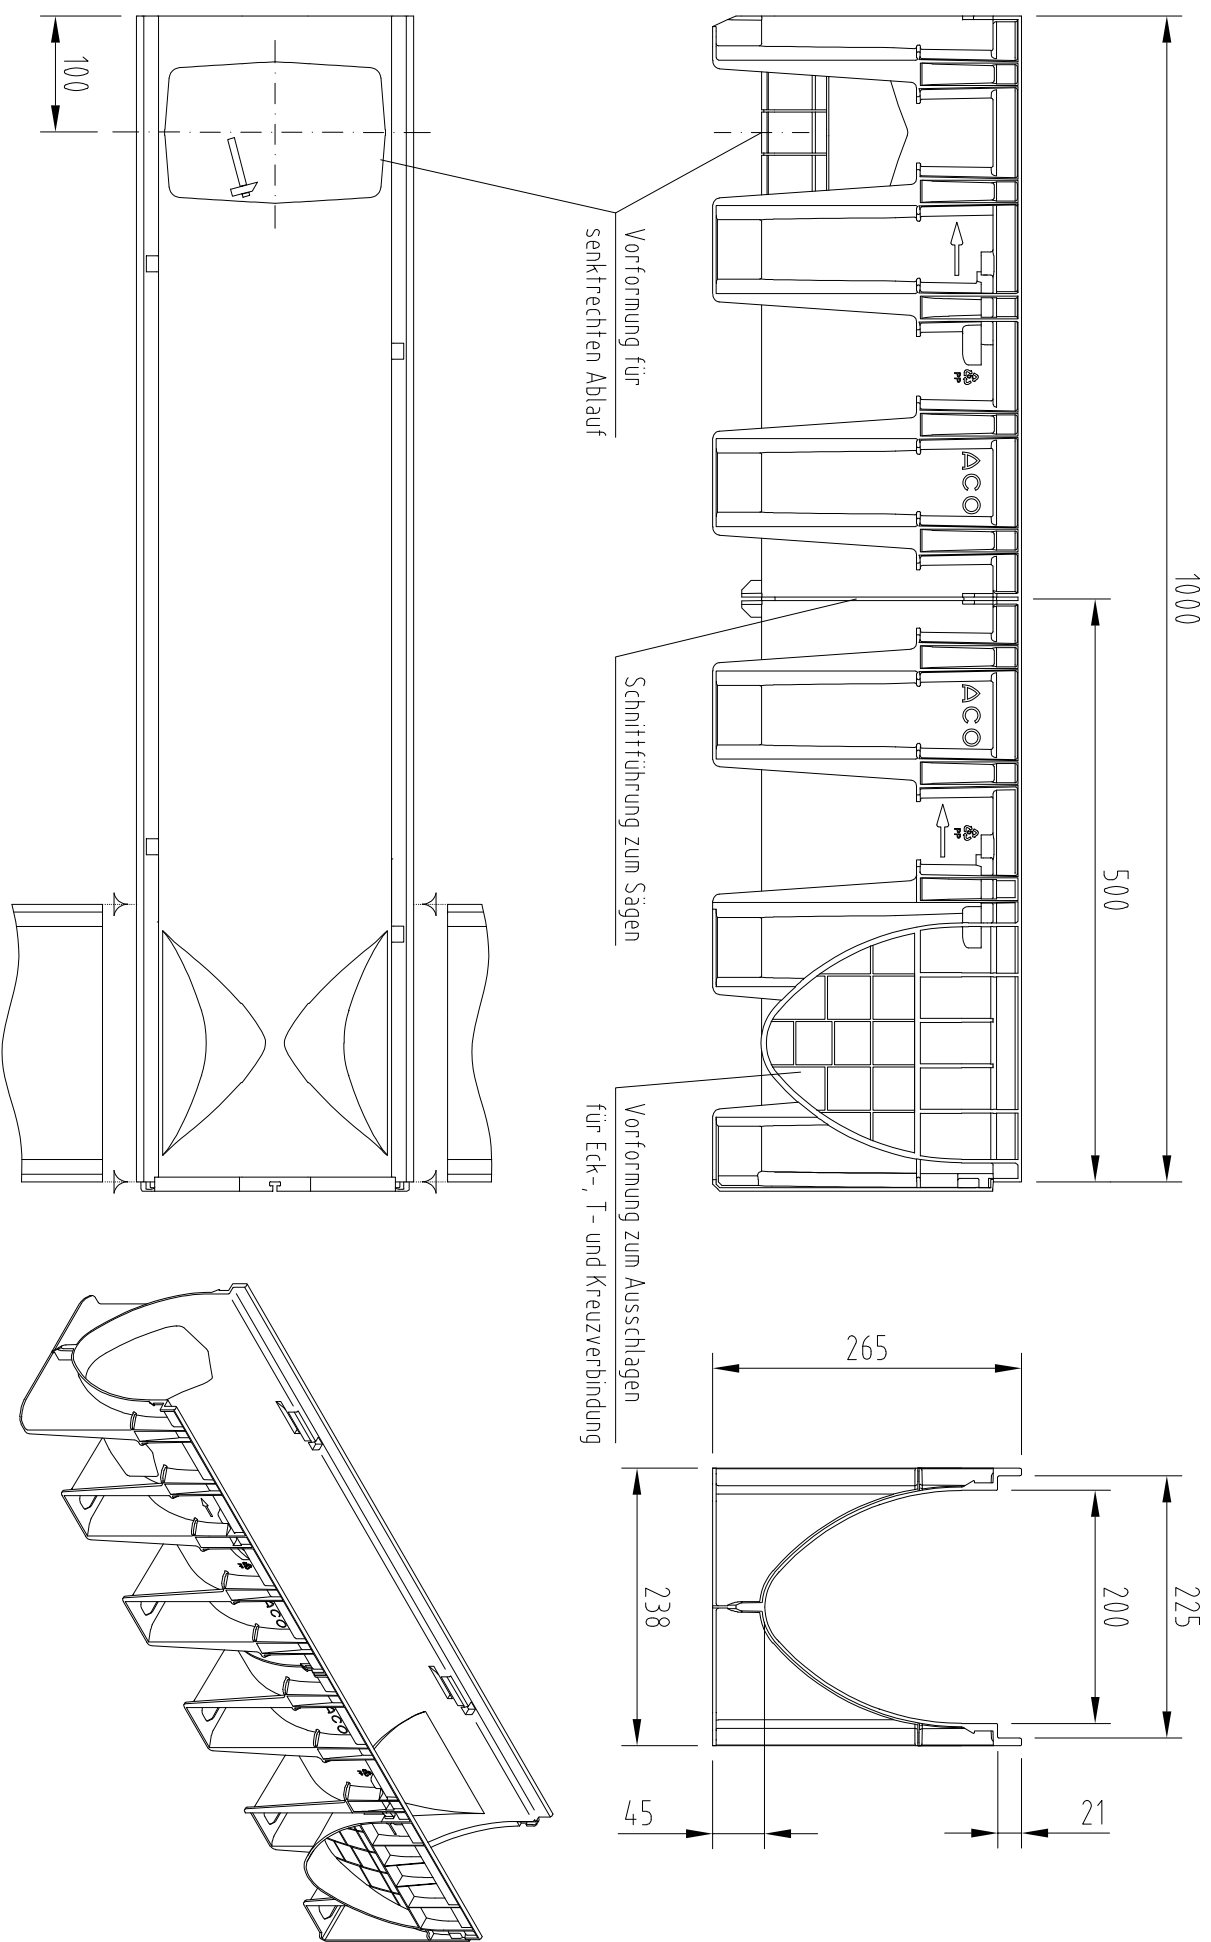

Benennung: ACO XtraDrain NW 200 Kunststoffrinne mit Kunststoffkante, L=1,0 m Art.-Nr. 11018				Technische Änderungen vorbehalten			
Gez	02.05.2023	Name	debeling	Schutzvermerk gemäß DIN 34			
Upd							
Norm							
Zeichnung-Nr. 1082344-M				Ers. für:			