


**Plattensysteme** Terratum-Platten, Voltana-Platten, Cityflair-Platten,  
Gehwegplatten, Leviter-Platten

**Verlegeart** Mauerverband

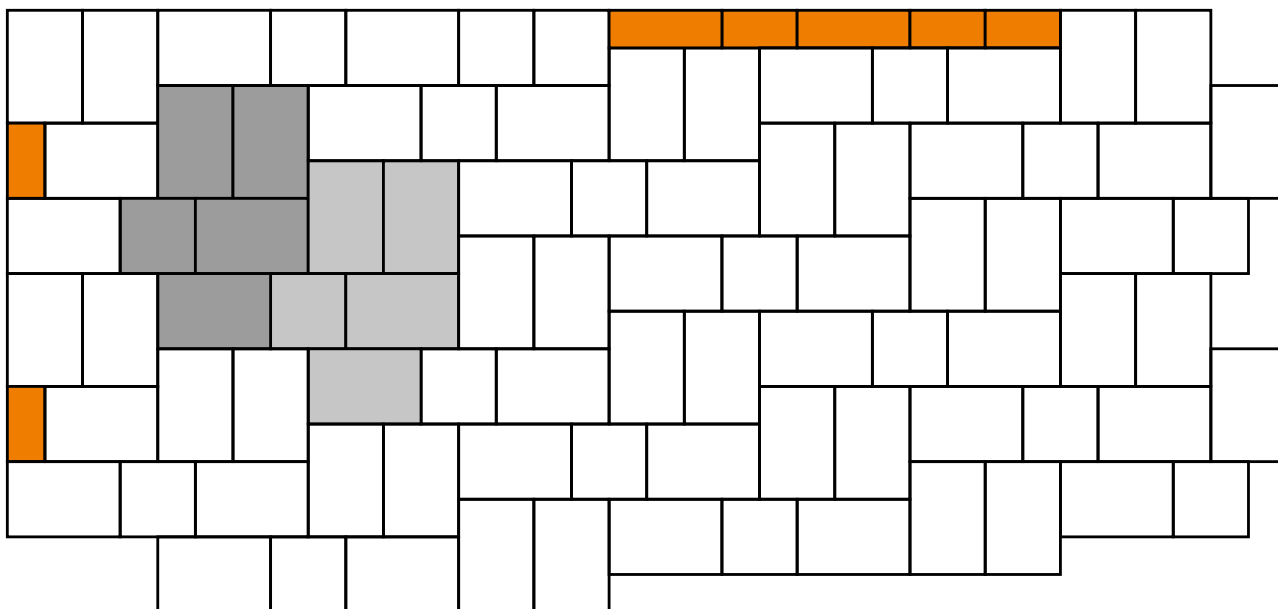

**Legende**

Maßstab 1:40


-  = verlegte Fläche
-  = Systemverband/Verlegeeinheit
-  = geschnittene Platten

**Plattenformate**



Format 1 = 60 x 40 cm  
Format 2 = 40 x 40 cm

**Systemverband**

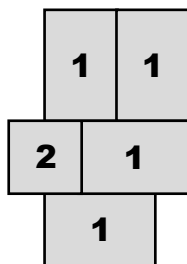

**Materialbedarf je m<sup>2</sup>** Format 1 = 60 x 40 cm = ca. 3,6 Stück  
Format 2 = 40 x 40 cm = ca. 0,9 Stück



Format 1  
60 x 40 cm



Format 2  
40 x 40 cm