





**Steinsysteme** CityPur Kombi-Mehrformat, CityAntik Kombi-Mehrformat, CityDrän Kombi-Mehrformat

**Verlegeart** Wilder Verband

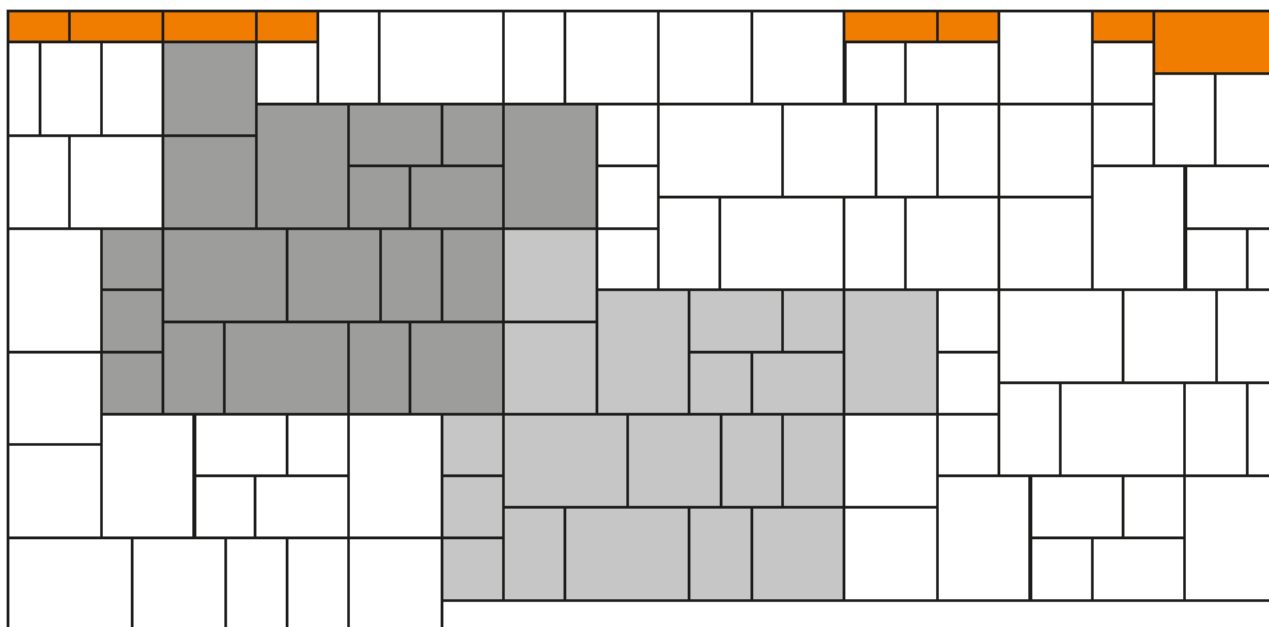


**Legende**


-  = verlegte Fläche
-  = Systemverband/Verlegeeinheit
-  = geschnittene Steine

Maßstab 1:20

**Palettenlage/Steintypen**

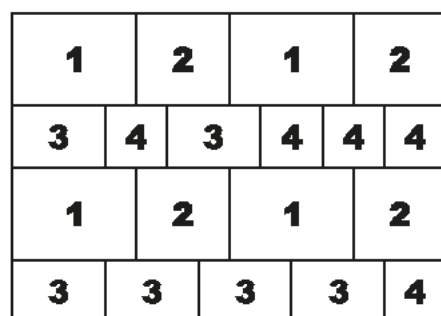

**Systemverband**

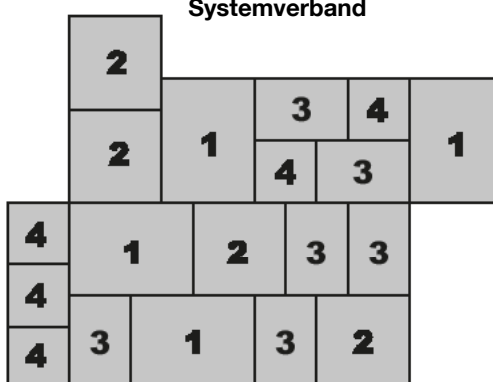

**Materialbedarf je m<sup>2</sup>** ca. 1,04 Lagen/m<sup>2</sup> (1 Lage = ca. 0,97 m<sup>2</sup>)

**Information** Das Steinsystem besteht aus vier verschiedenen Steinformaten. Diese werden zu 19 Stück in einer Lage gemischt geliefert.

**Steinformate**  
 Format 1 = 33 x 24,7 x 8 cm  
 Format 2 = 24,7 x 24,7 x 8 cm  
 Format 3 = 24,7 x 16,5 x 8 cm  
 Format 4 = 16,5 x 16,5 x 8 cm



Palettenlage